




<p>項目:</p> <p>DD87 LOT175 餘段(部份)及 173(部份)</p> <p>擬議臨時露天存放建築機械及建築材料 及相關填土工程(為期三年)</p>	<p>圖目:</p> <p>申請地點圖</p>
<p>圖號: 1</p>	<p>備注:</p>

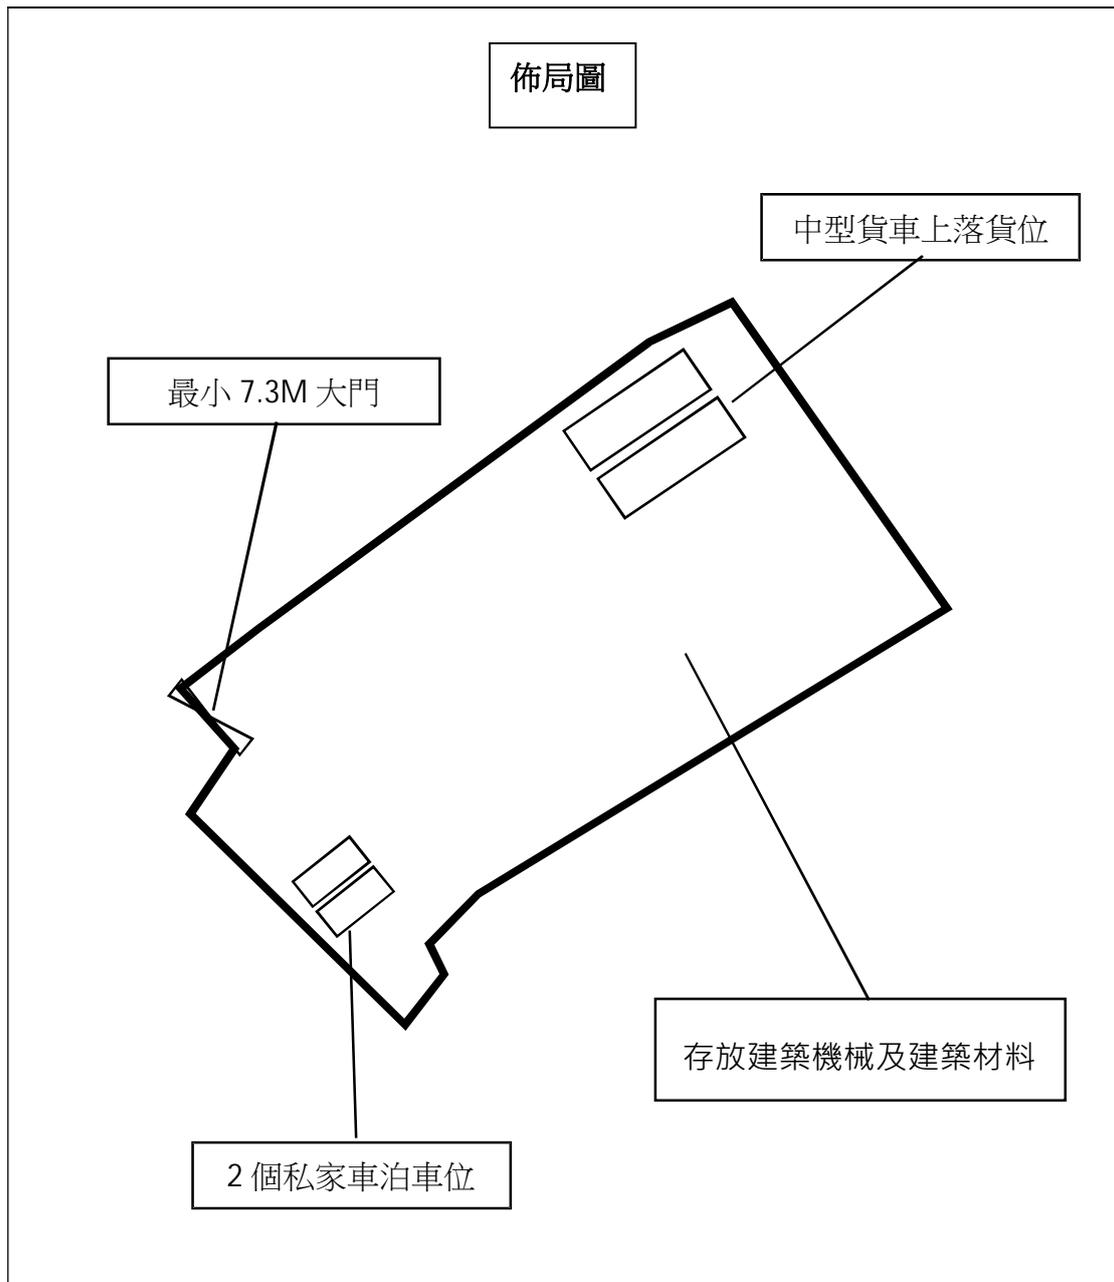


<p>項目:</p> <p>DD87 LOT175 餘段(部份)及 173(部份)</p> <p>擬議臨時露天存放建築機械及建築材</p> <p>料及相關填土工程(為期三年)</p>	<p>圖目:</p> <p>佈局圖</p>
<p>圖號: 2</p>	<p>備注:</p>

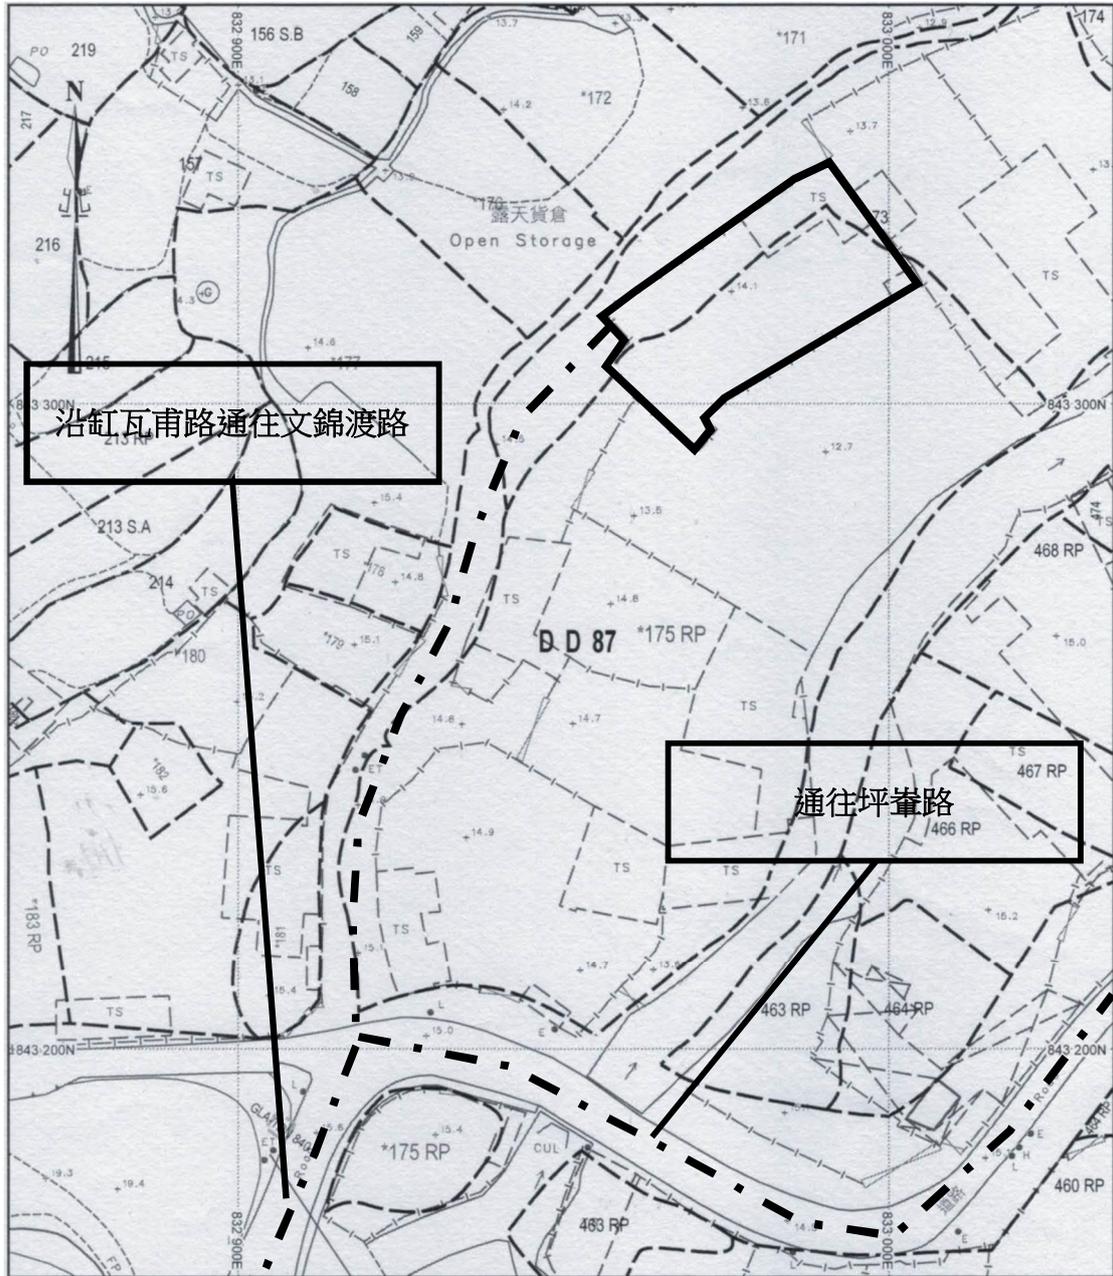

<p>項目:</p> <p>DD87 LOT175 餘段(部份)及 173(部份)</p> <p>擬議臨時露天存放建築機械及建築材料 及相關填土工程(為期三年)</p>	<p>圖目:</p> <p>車路圖</p>
<p>圖號: 3</p>	<p>備注:</p>

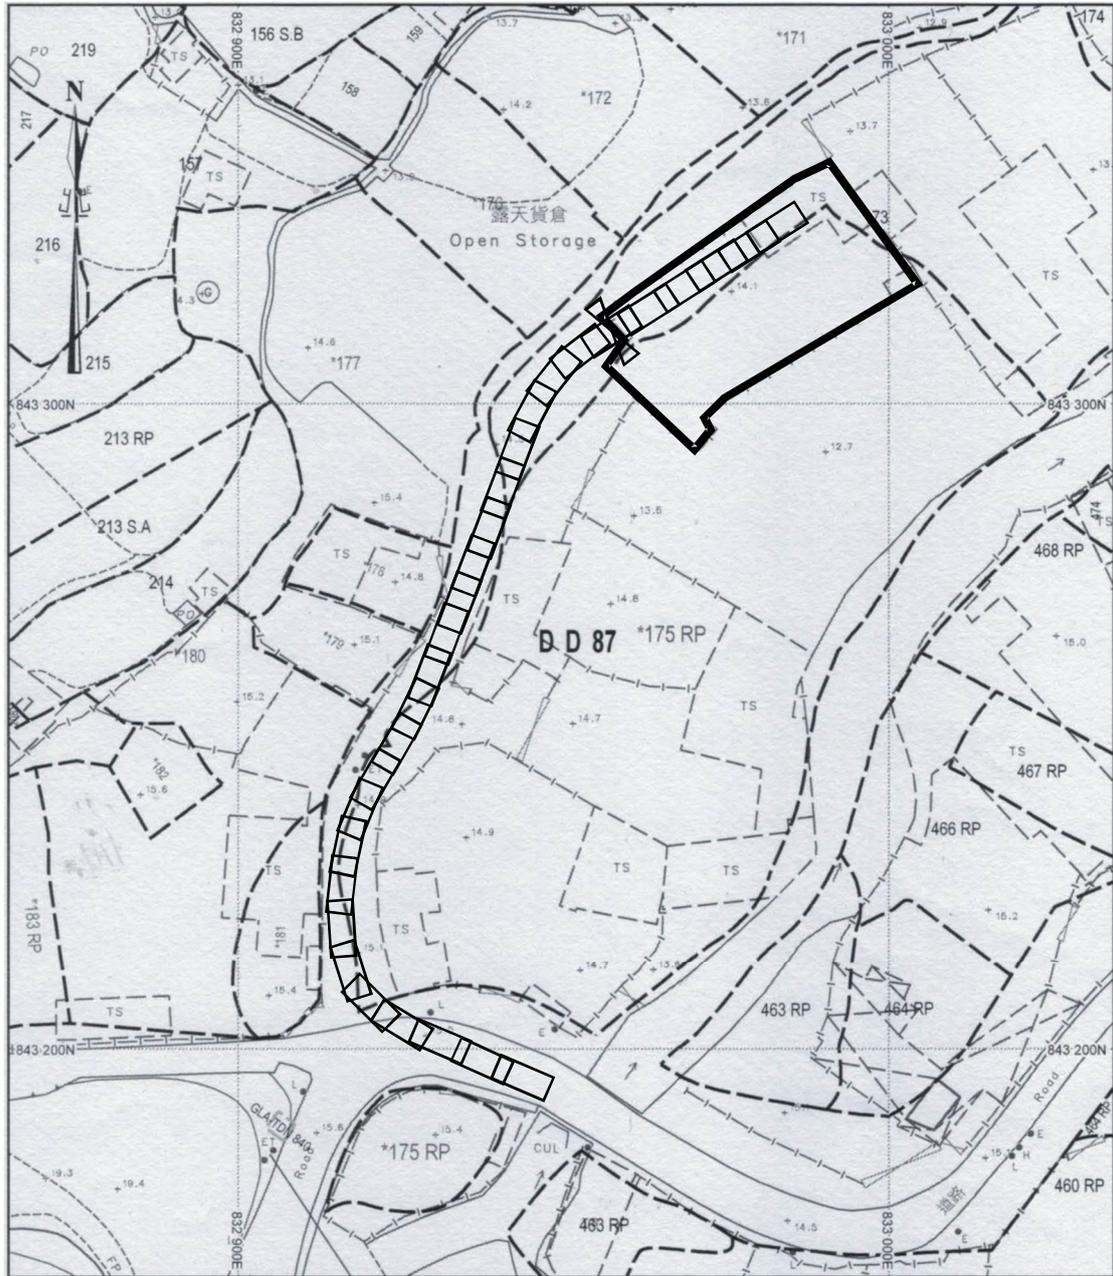

<p>項目:</p> <p>DD87 LOT175 餘段(部份)及 173(部份)</p> <p>擬議臨時露天存放建築機械及建築材料 及相關填土工程(為期三年)</p>	<p>圖目:</p> <p>交通行車線分析圖(入車)</p> <p>SWEPT PATH ANALYSIS (INGRESS)</p>
<p>圖號: 4</p>	<p>備注:</p>

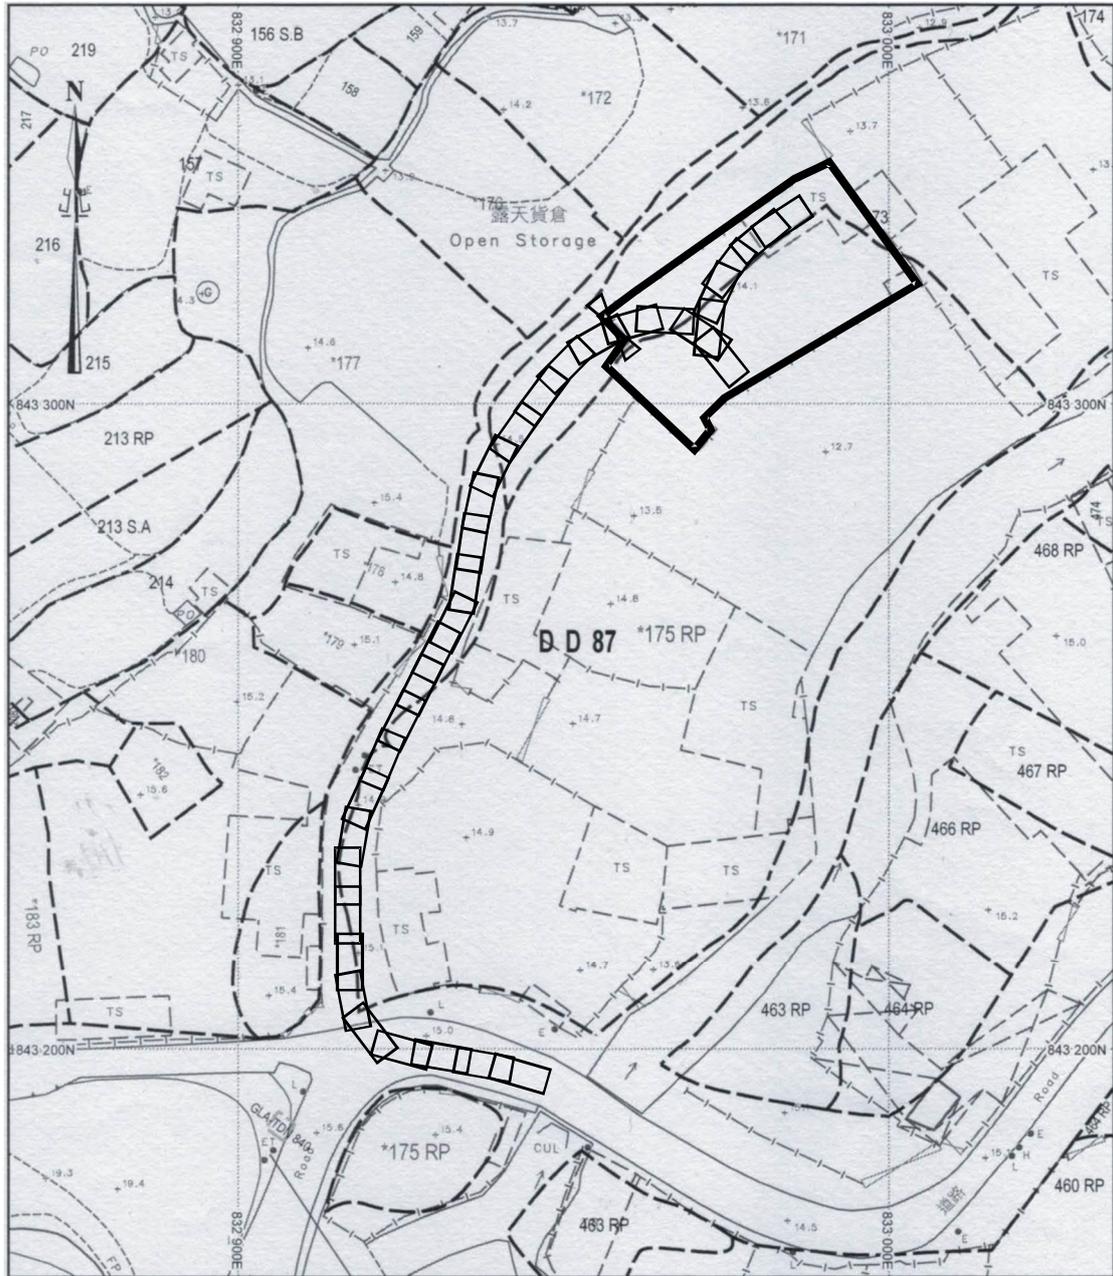

<p>項目:</p> <p>DD87 LOT175 餘段(部份)及 173(部份)</p> <p>擬議臨時露天存放建築機械及建築材料 及相關填土工程(為期三年)</p>	<p>圖目:</p> <p>交通行車線分析圖(出車)</p> <p><b>SWEPT PATH ANALYSIS (DEPARTING)</b></p>
<p>圖號: 5</p>	<p>備注:</p>