



布局圖

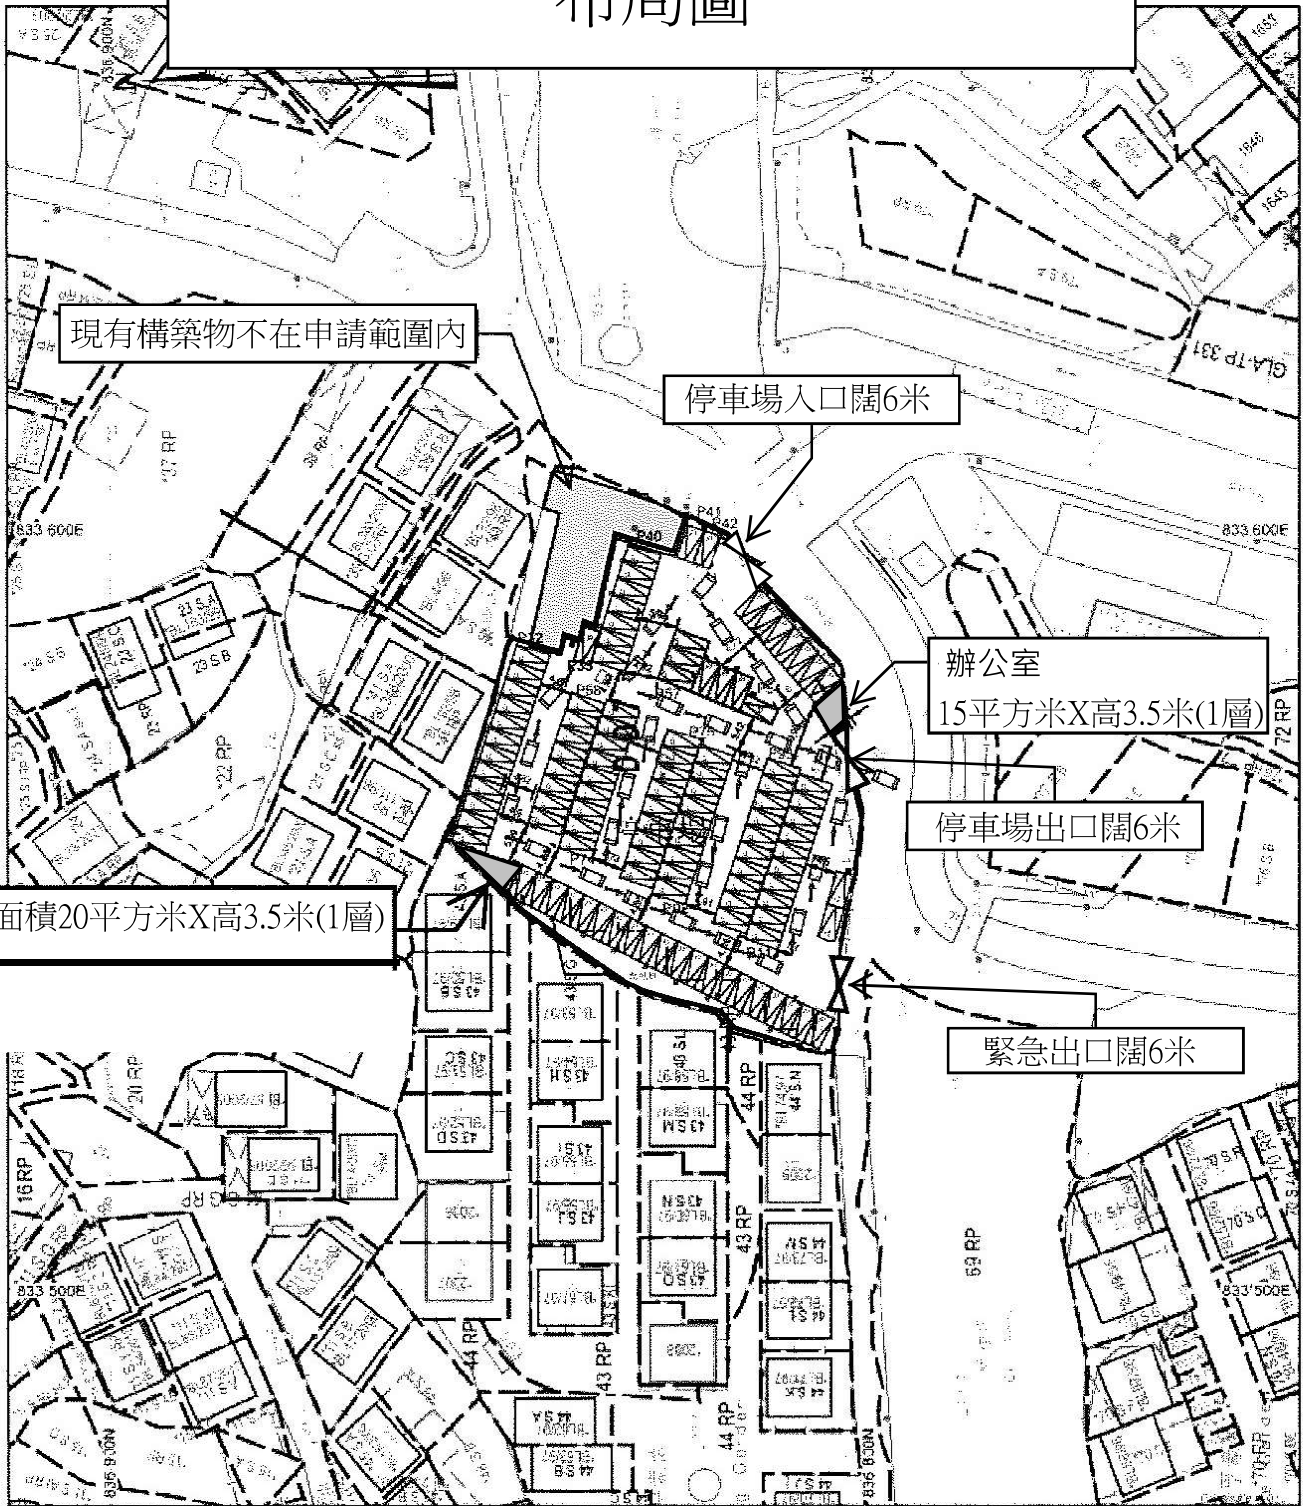

地政總署測繪處

Survey and Mapping Office, Lands Department

SCALE 1:1000

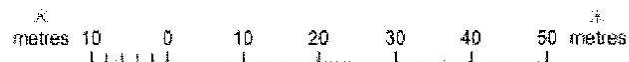

本停車場內設置有113個私家車停車位，每個2.5米X5米（只限停泊私家車）
停車場內設置一間電錶房面積20平方米 X 高3.5米（1層）
停車場內設置一間管理處面積15平方米 X 高3.5米（1層）
停車場一個入口闊6米，一個出口闊6米及一個緊急出口闊6米
停車場內只准停泊已獲登記的車輛停泊，未獲登記的車輛禁止進入停泊