



車輛出入模擬圖

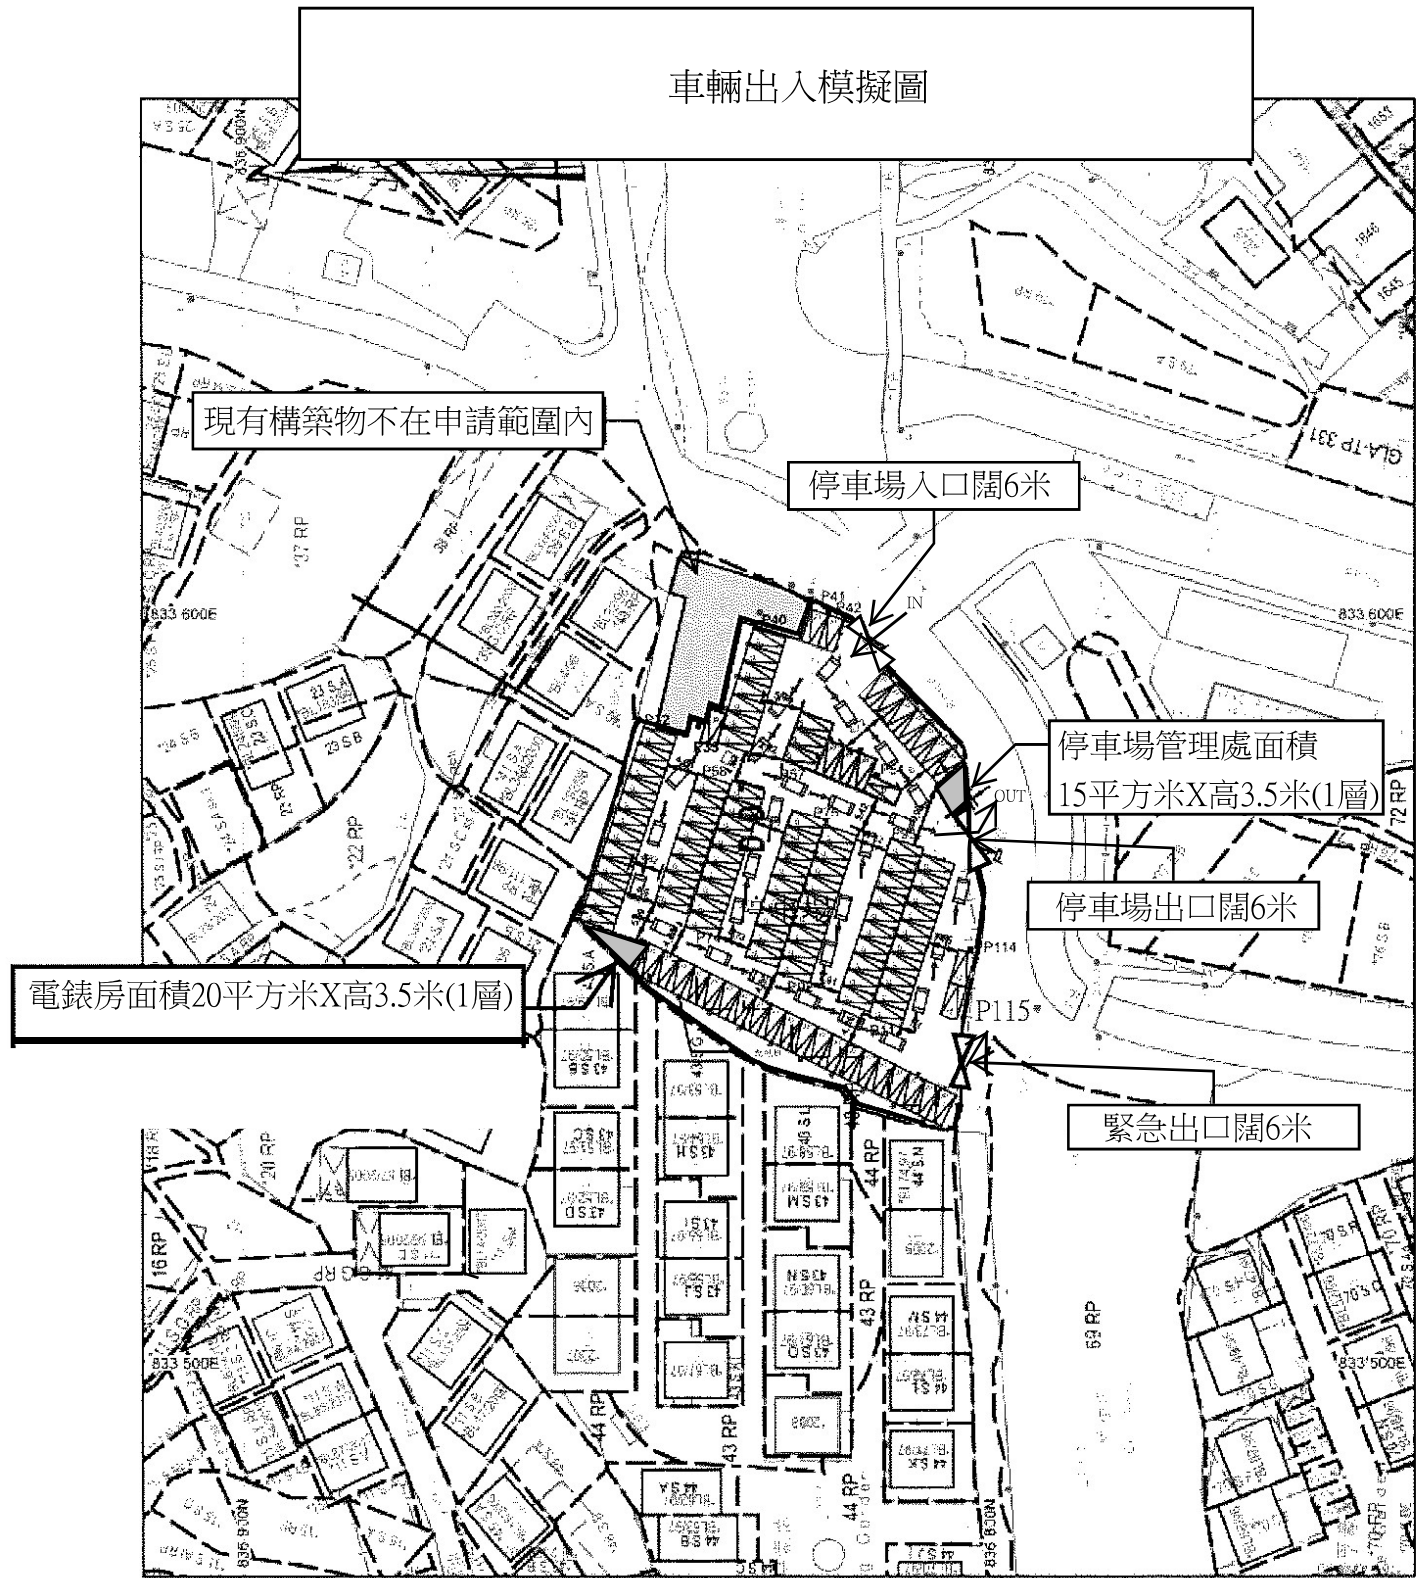

地政總署測繪處

Survey and Mapping Office, Lands Department

比例尺 SCALE 1 1000

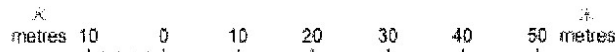

停車場一個入口闊6米，一個出口闊6米及一個緊急出口闊6米

場內所有通道全部不小於4.5米

停車場內只准停泊已獲登記的車輛停泊，未獲登記的車輛禁止進入停泊

停車場內禁止進行洗車服務，維修汽車的工作及拆卸車輛的工序

停車場禁止一切危險品車輛，油罐車及超越1.8公噸的車輛進入停泊