


消防供水及設施放置建議書

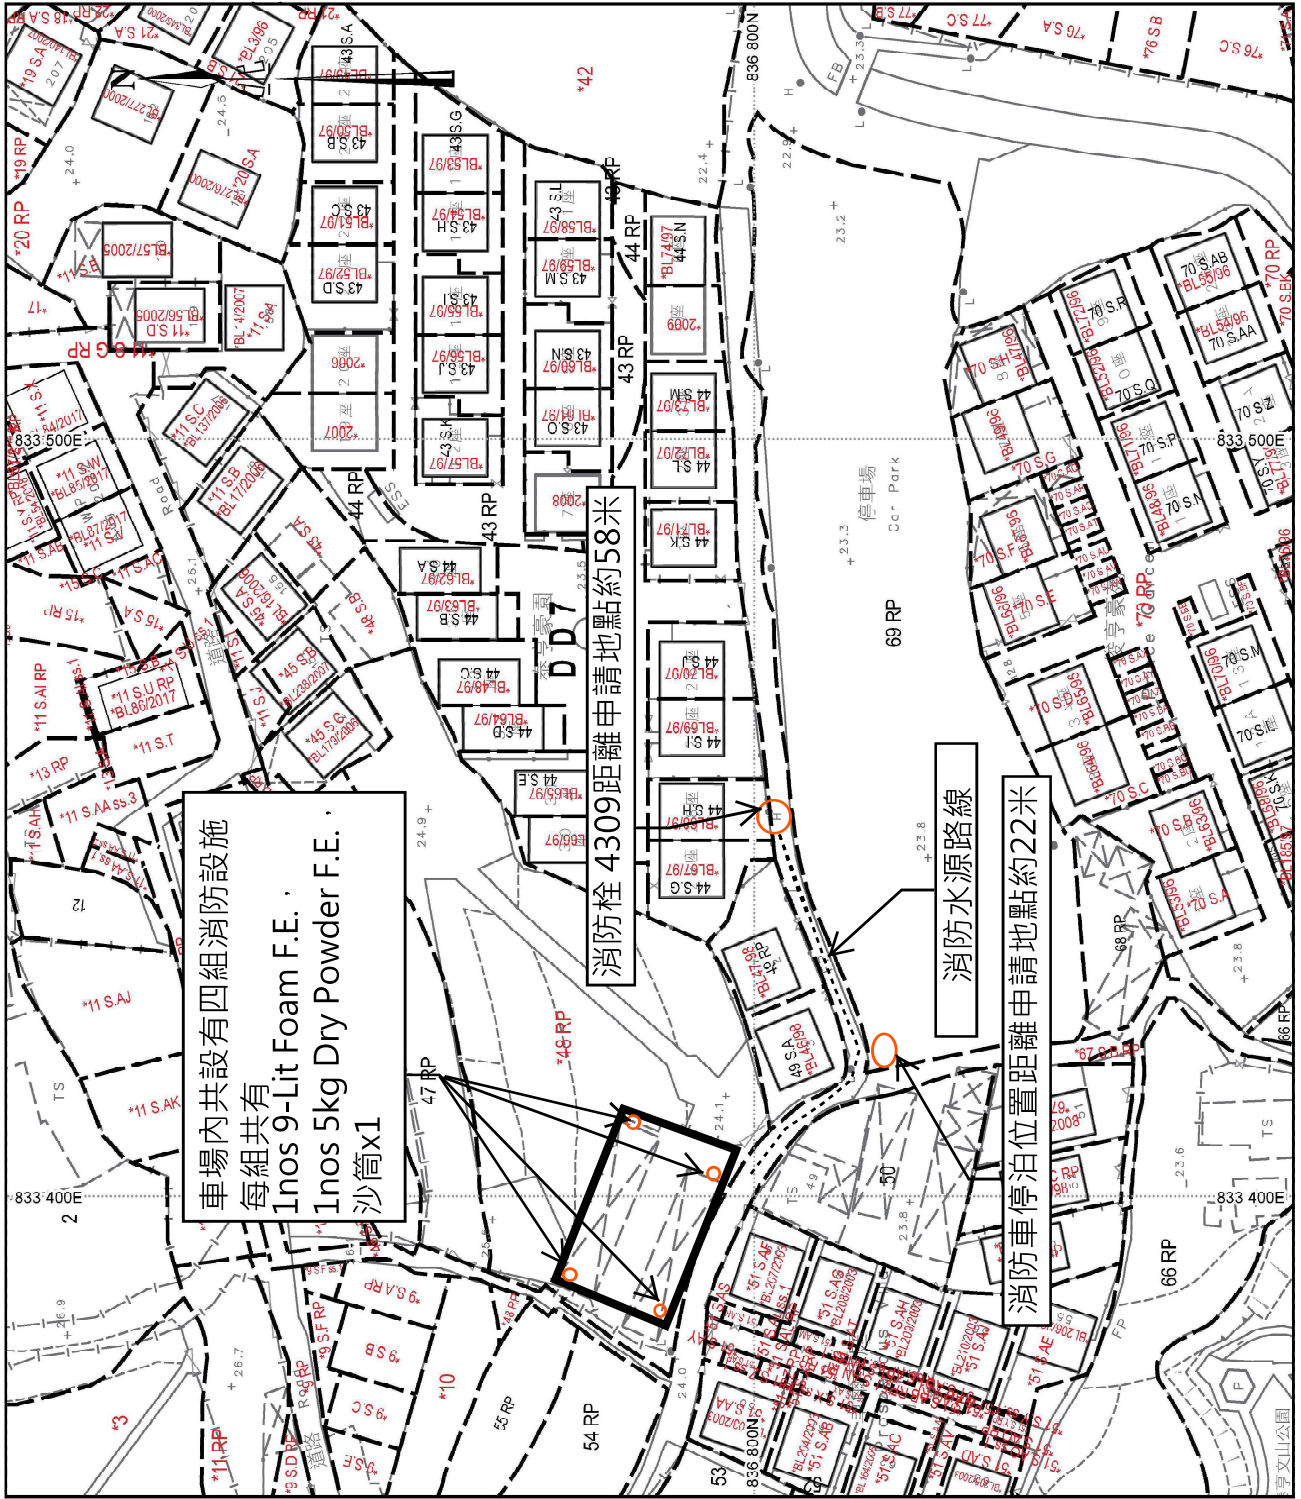

我等申請地點鄰近步行約58米的地方已經設有1個消防栓(編號4309)而消防車可到達的地方距離申請地點只有28米，因此對取用水源十分方便，而我等車場只設有18個私家車位，我等在場內將會設有四組防火設備1nos 9-Lit Foam F.E.，1nos 5kg Dry Powder F.E.，沙筒x1。應可應付突發事情發生。懇請消防署同意我等的建議。