



# 場地大綱圖

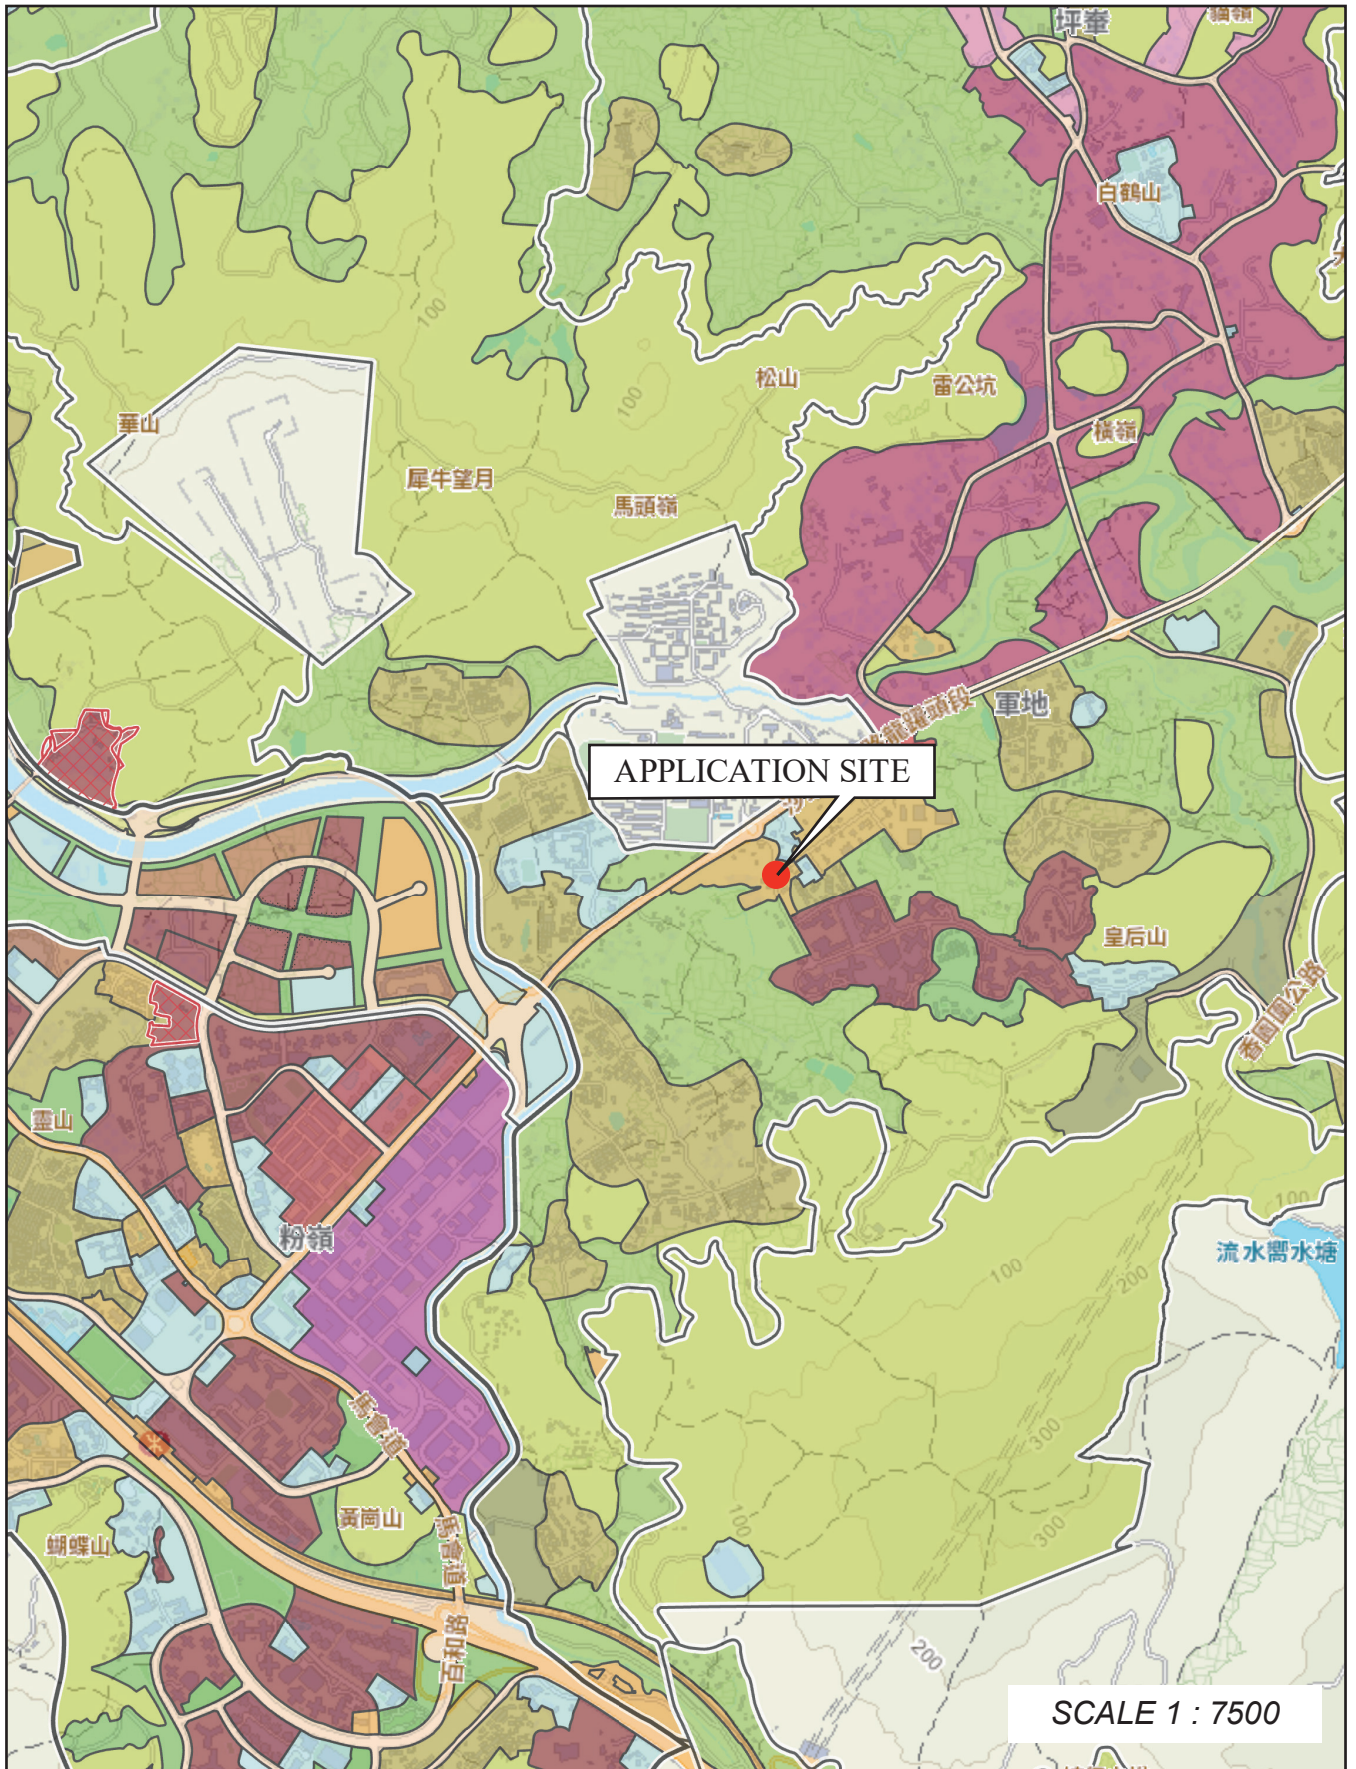


APPLICATION SITE

SCALE 1 : 7500

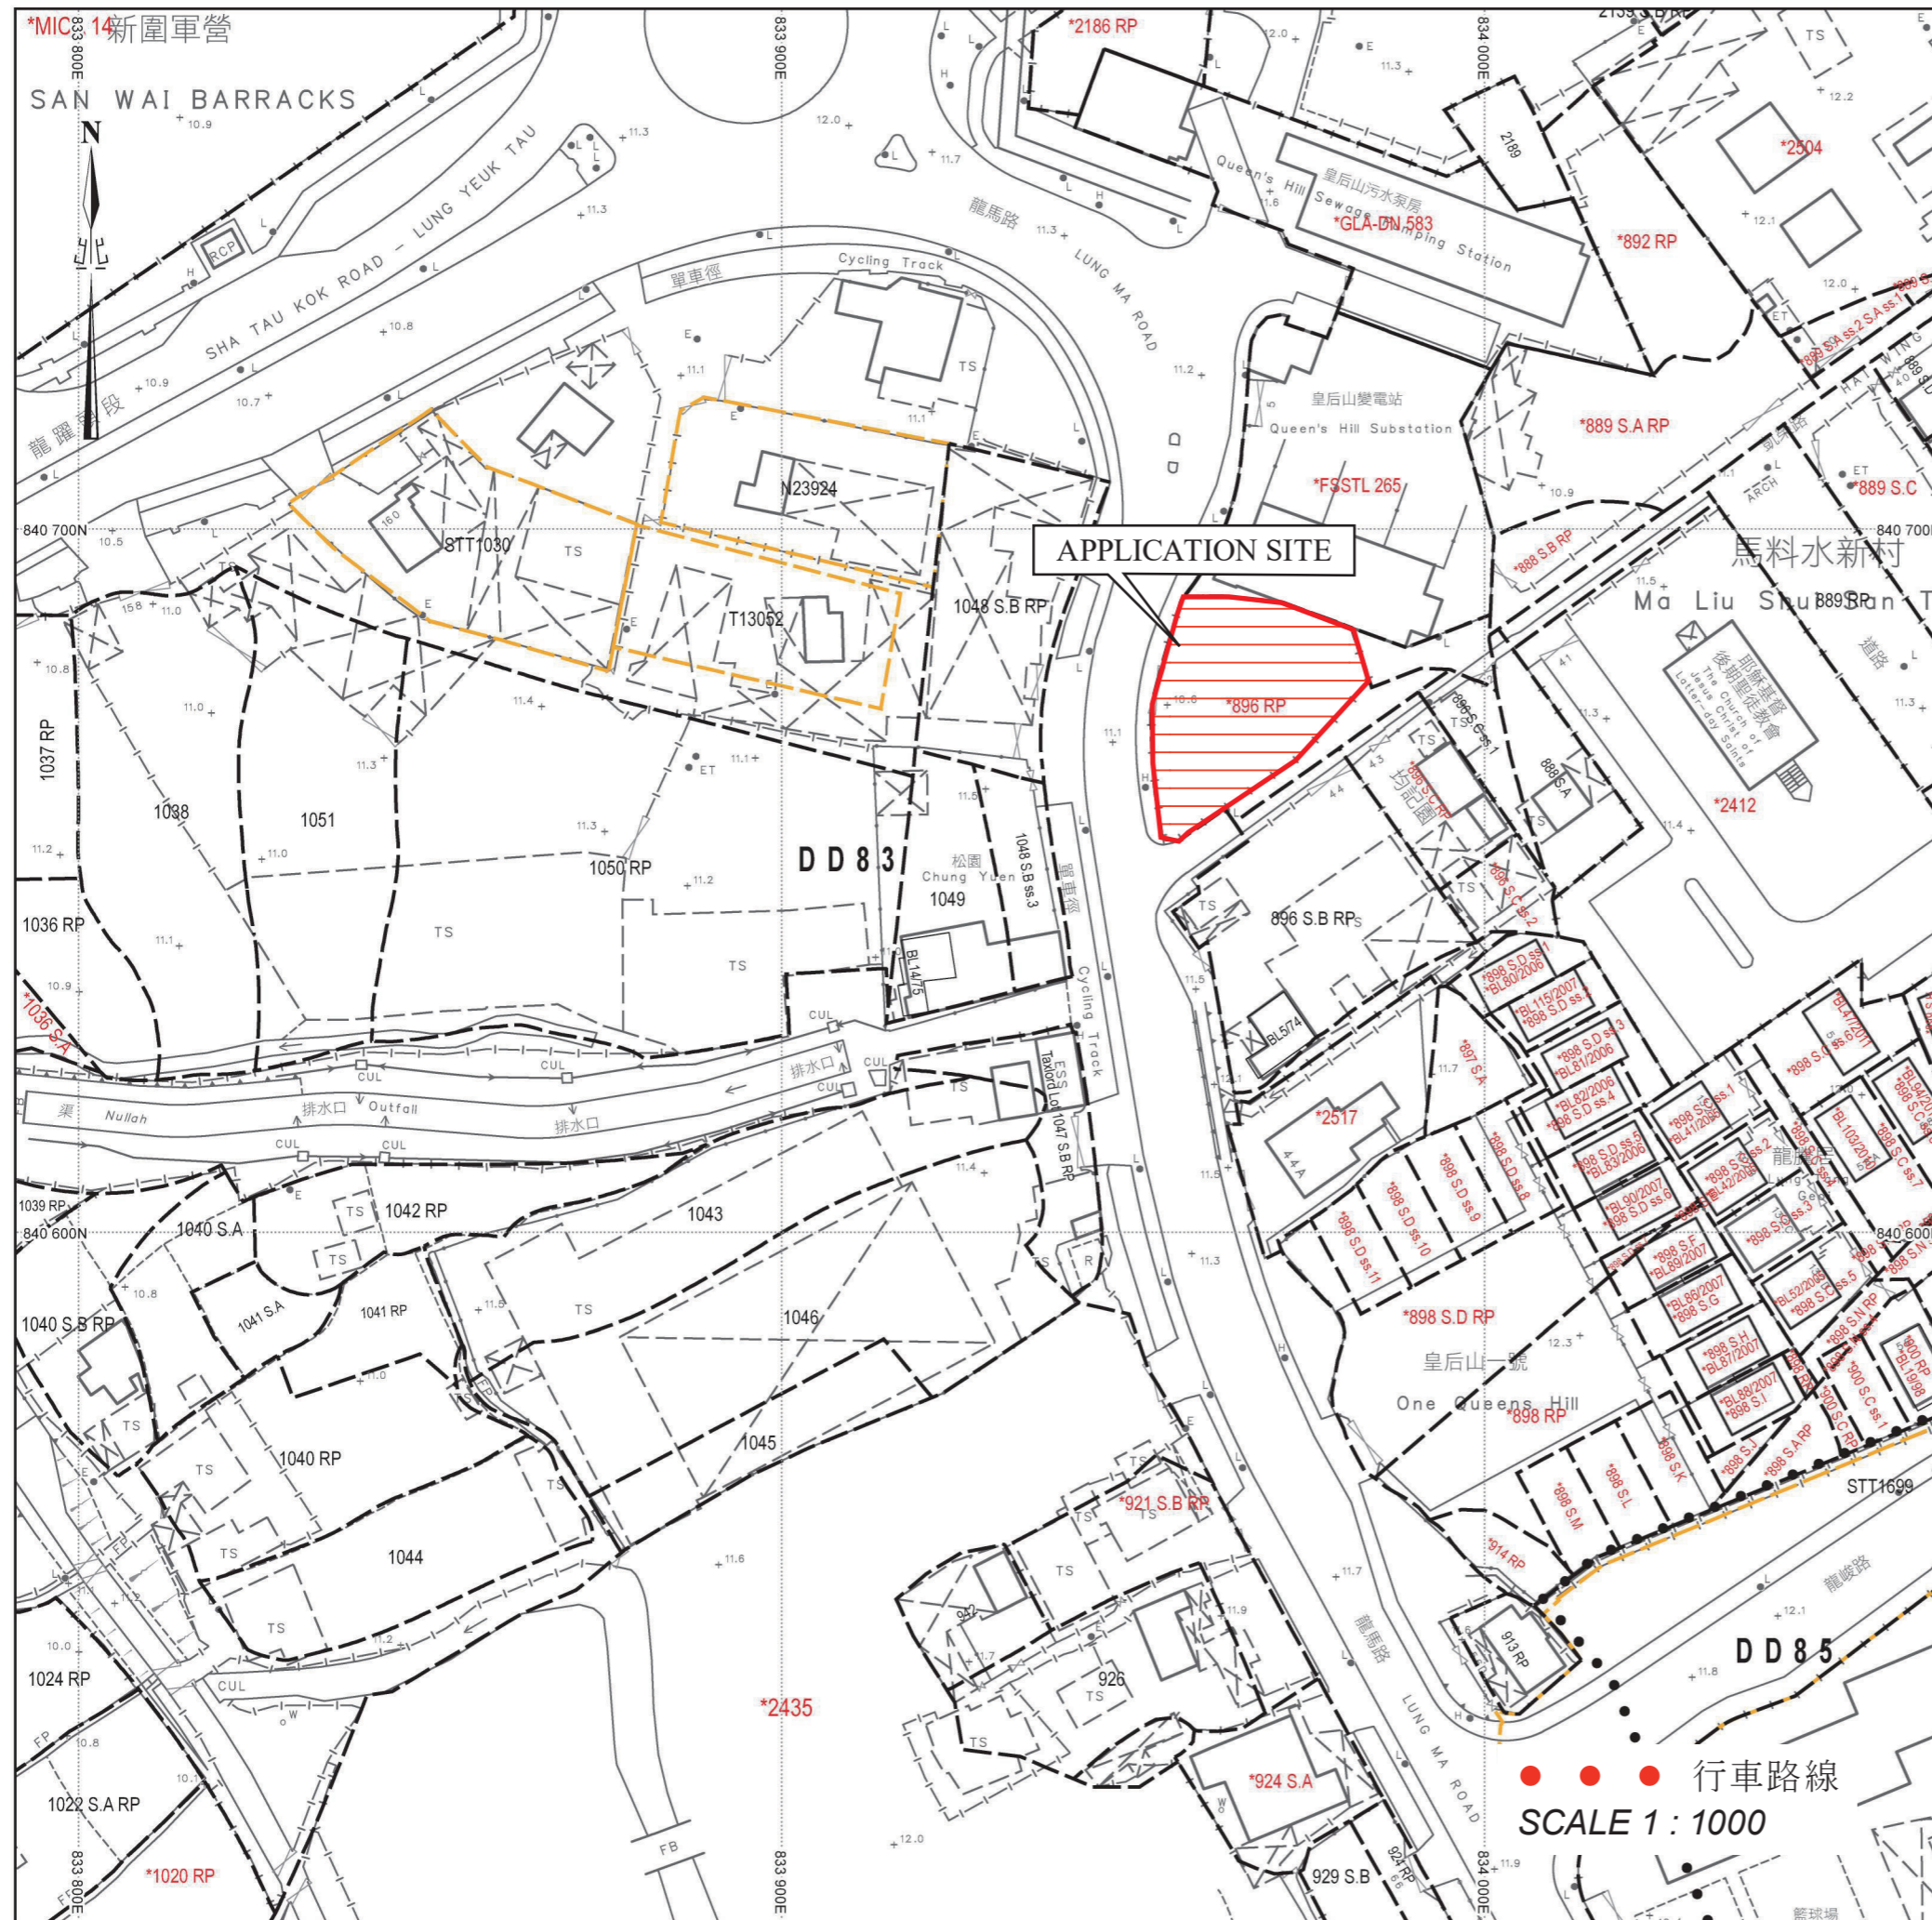

場地位置圖

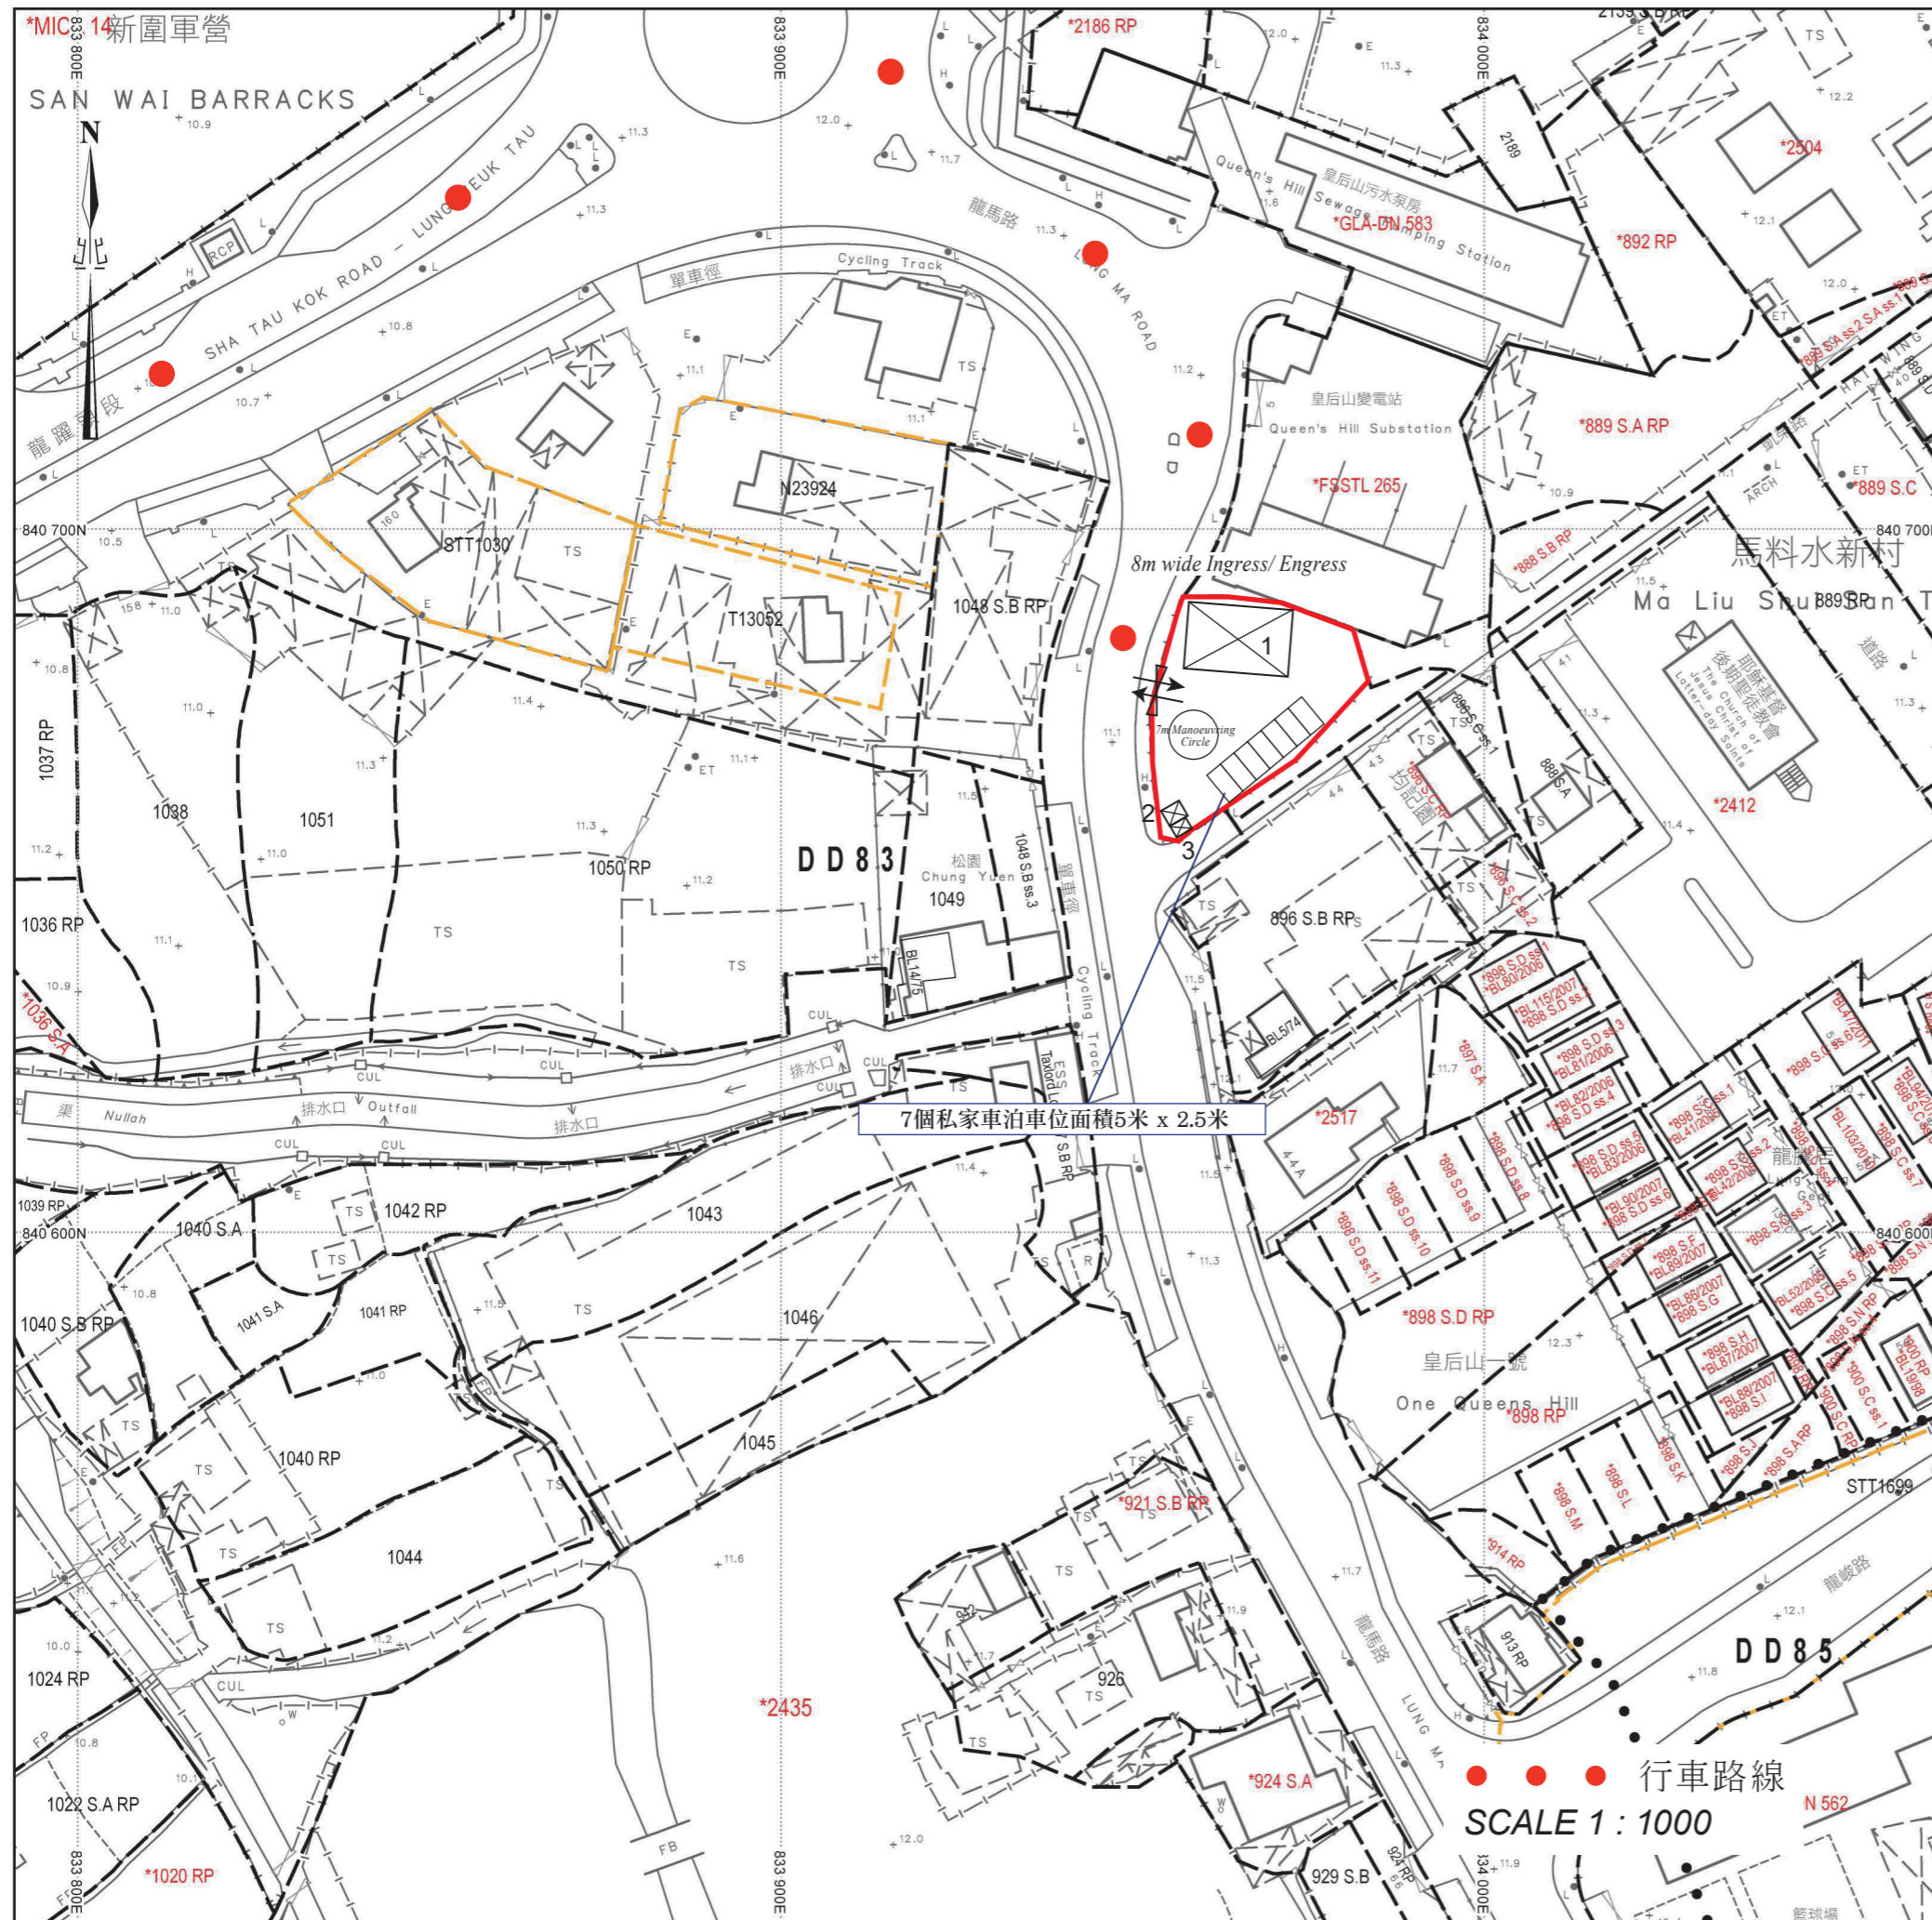

### 場地設計圖

構築物(1)  
 用途：商店及服務行業  
 建築物料：以金屬搭建  
 高度：約4米  
 層數：1層  
 面積：約150平方米  
 總樓面面積：約150平方米

構築物(2)  
 用途：洗手間  
 建築物料：以金屬搭建  
 高度：約3米  
 層數：1層  
 面積：約9平方米  
 總樓面面積：約9平方米

構築物(3)  
 用途：電錶房  
 建築物料：以金屬搭建  
 高度：約3米  
 層數：1層  
 面積：約9平方米  
 總樓面面積：約9平方米