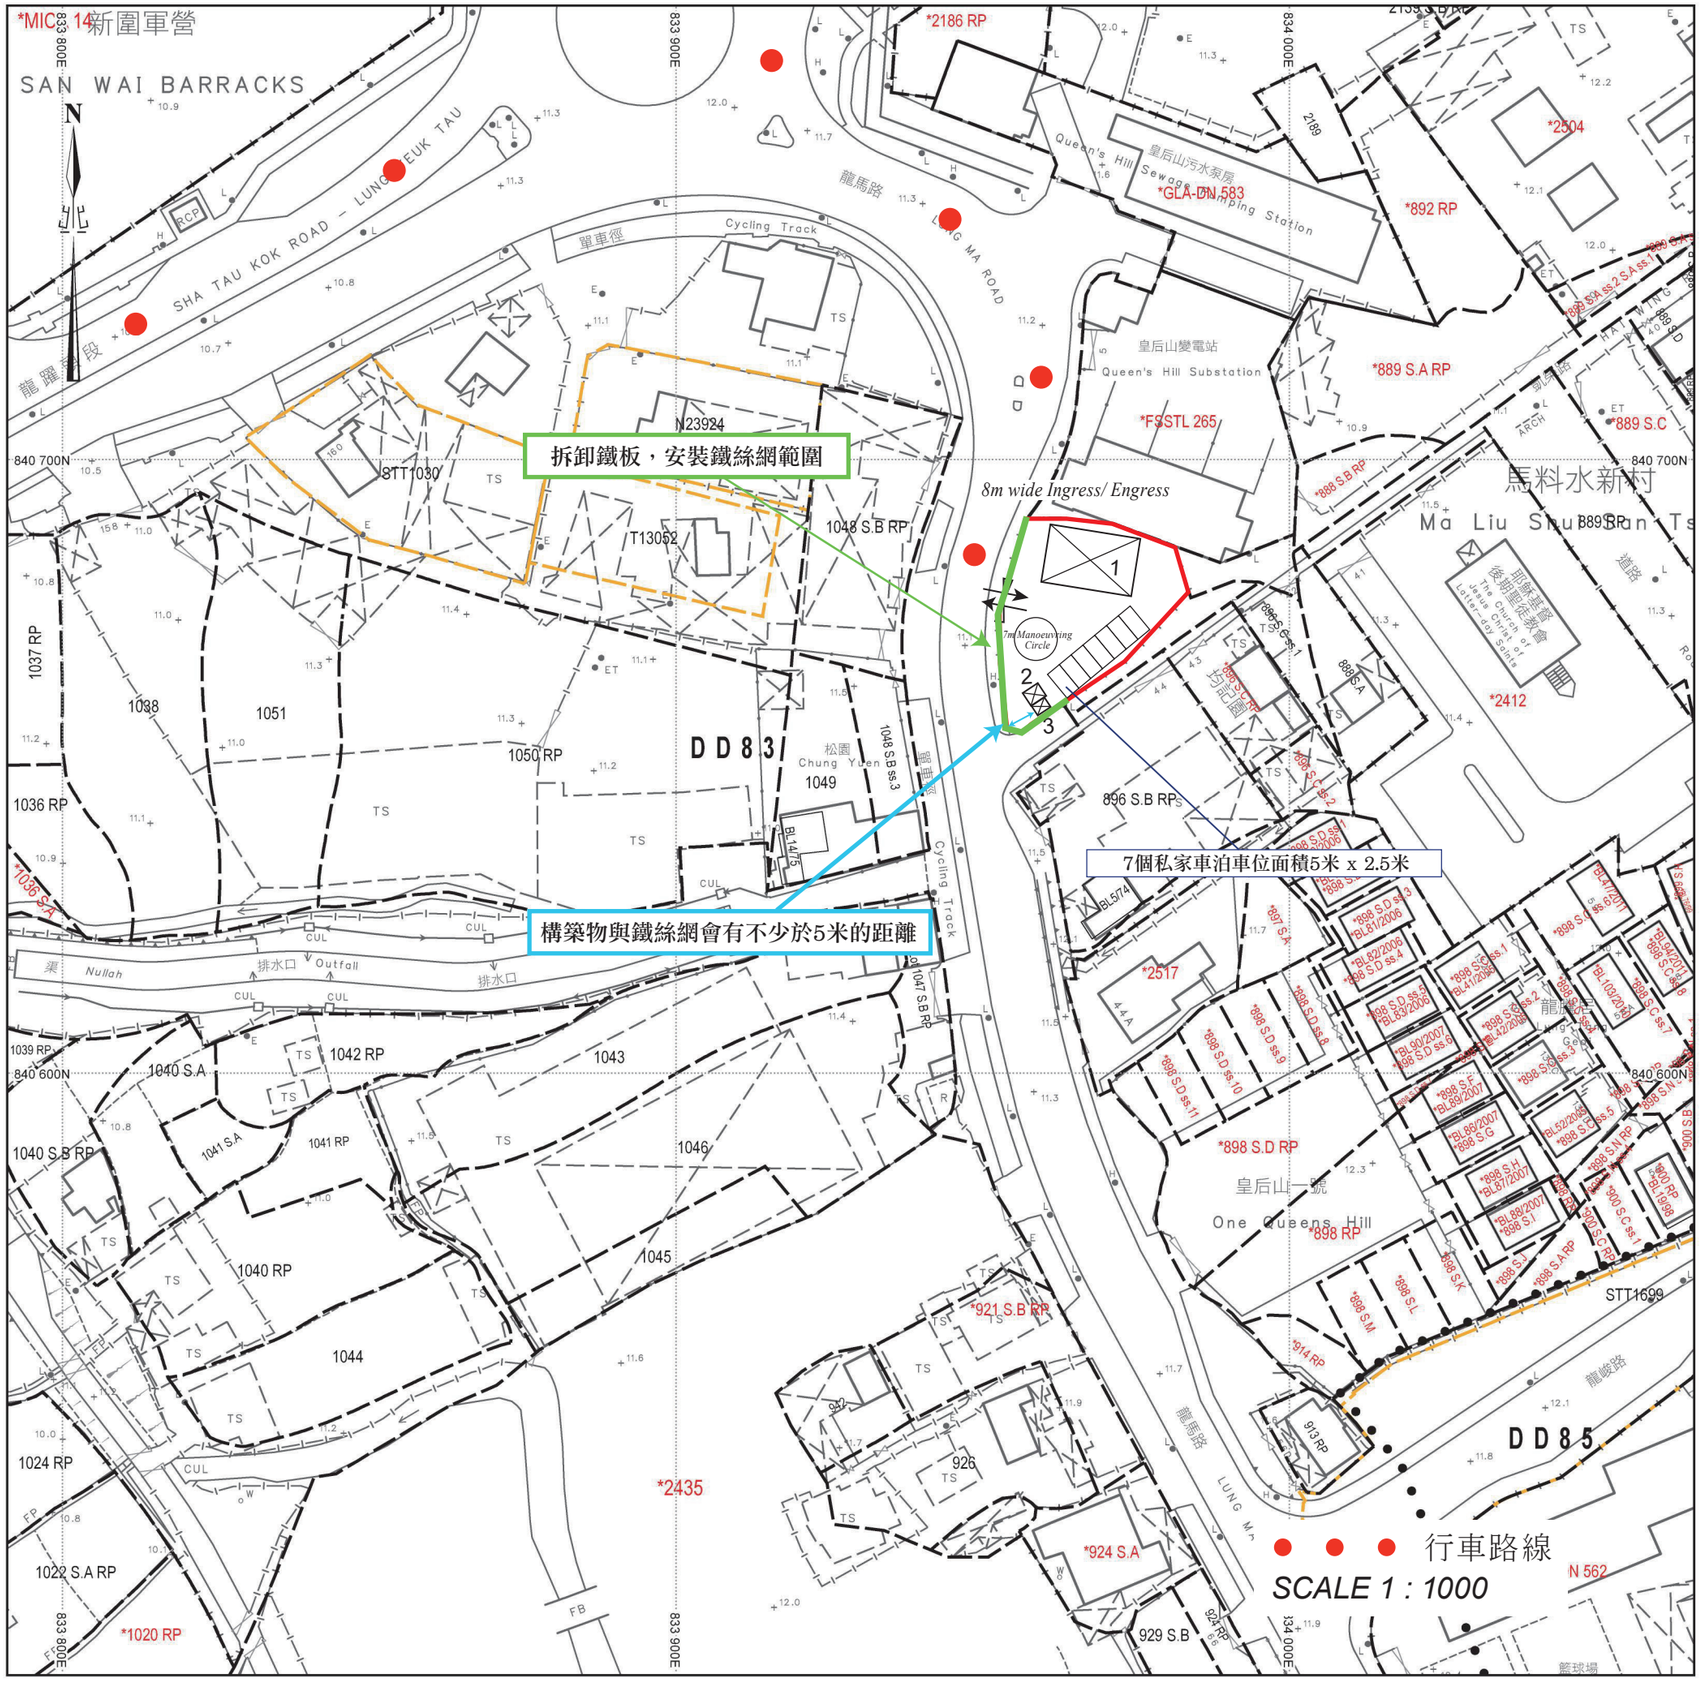

場地設計圖

構築物(1)
用途：商店及服務行業
建築物料：以金屬搭建
高度：約4米
層數：1層
面積：約150平方米
總樓面面積：約150平方米

構築物(2)
用途：洗手間
建築物料：以金屬搭建
高度：約3米
層數：1層
面積：約9平方米
總樓面面積：約9平方米

構築物(3)
用途：電錶房
建築物料：以金屬搭建
高度：約3米
層數：1層
面積：約9平方米
總樓面面積：約9平方米