


美化環境圖

←—— 沙頭角公路 ——→

LOT 1485 SB RP 臨時停車場

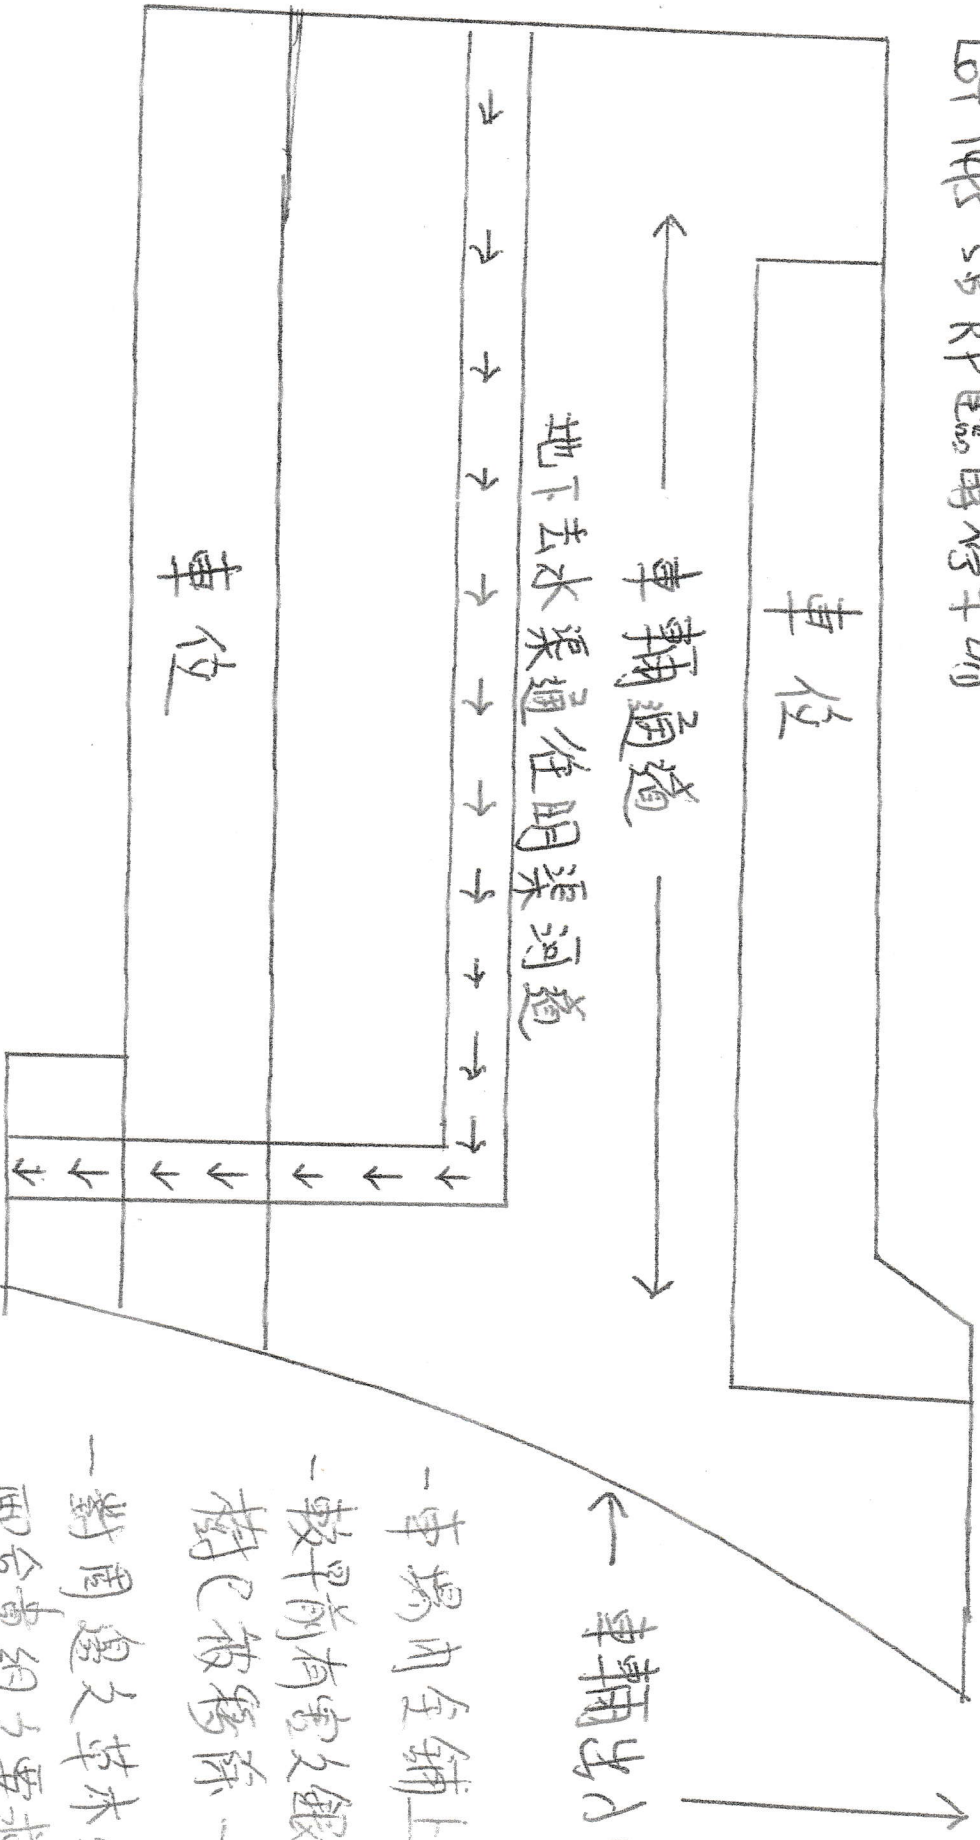

←—— 政府排水明渠河道 ——→

←—— 車輛出入口 ——→

- 車場內全鋪上石屎 -
- 較早前有密之銀合歡樹已被移除 -
- 對周邊之草木修剪並配合貴組之要求所需 -