綠化示意圖

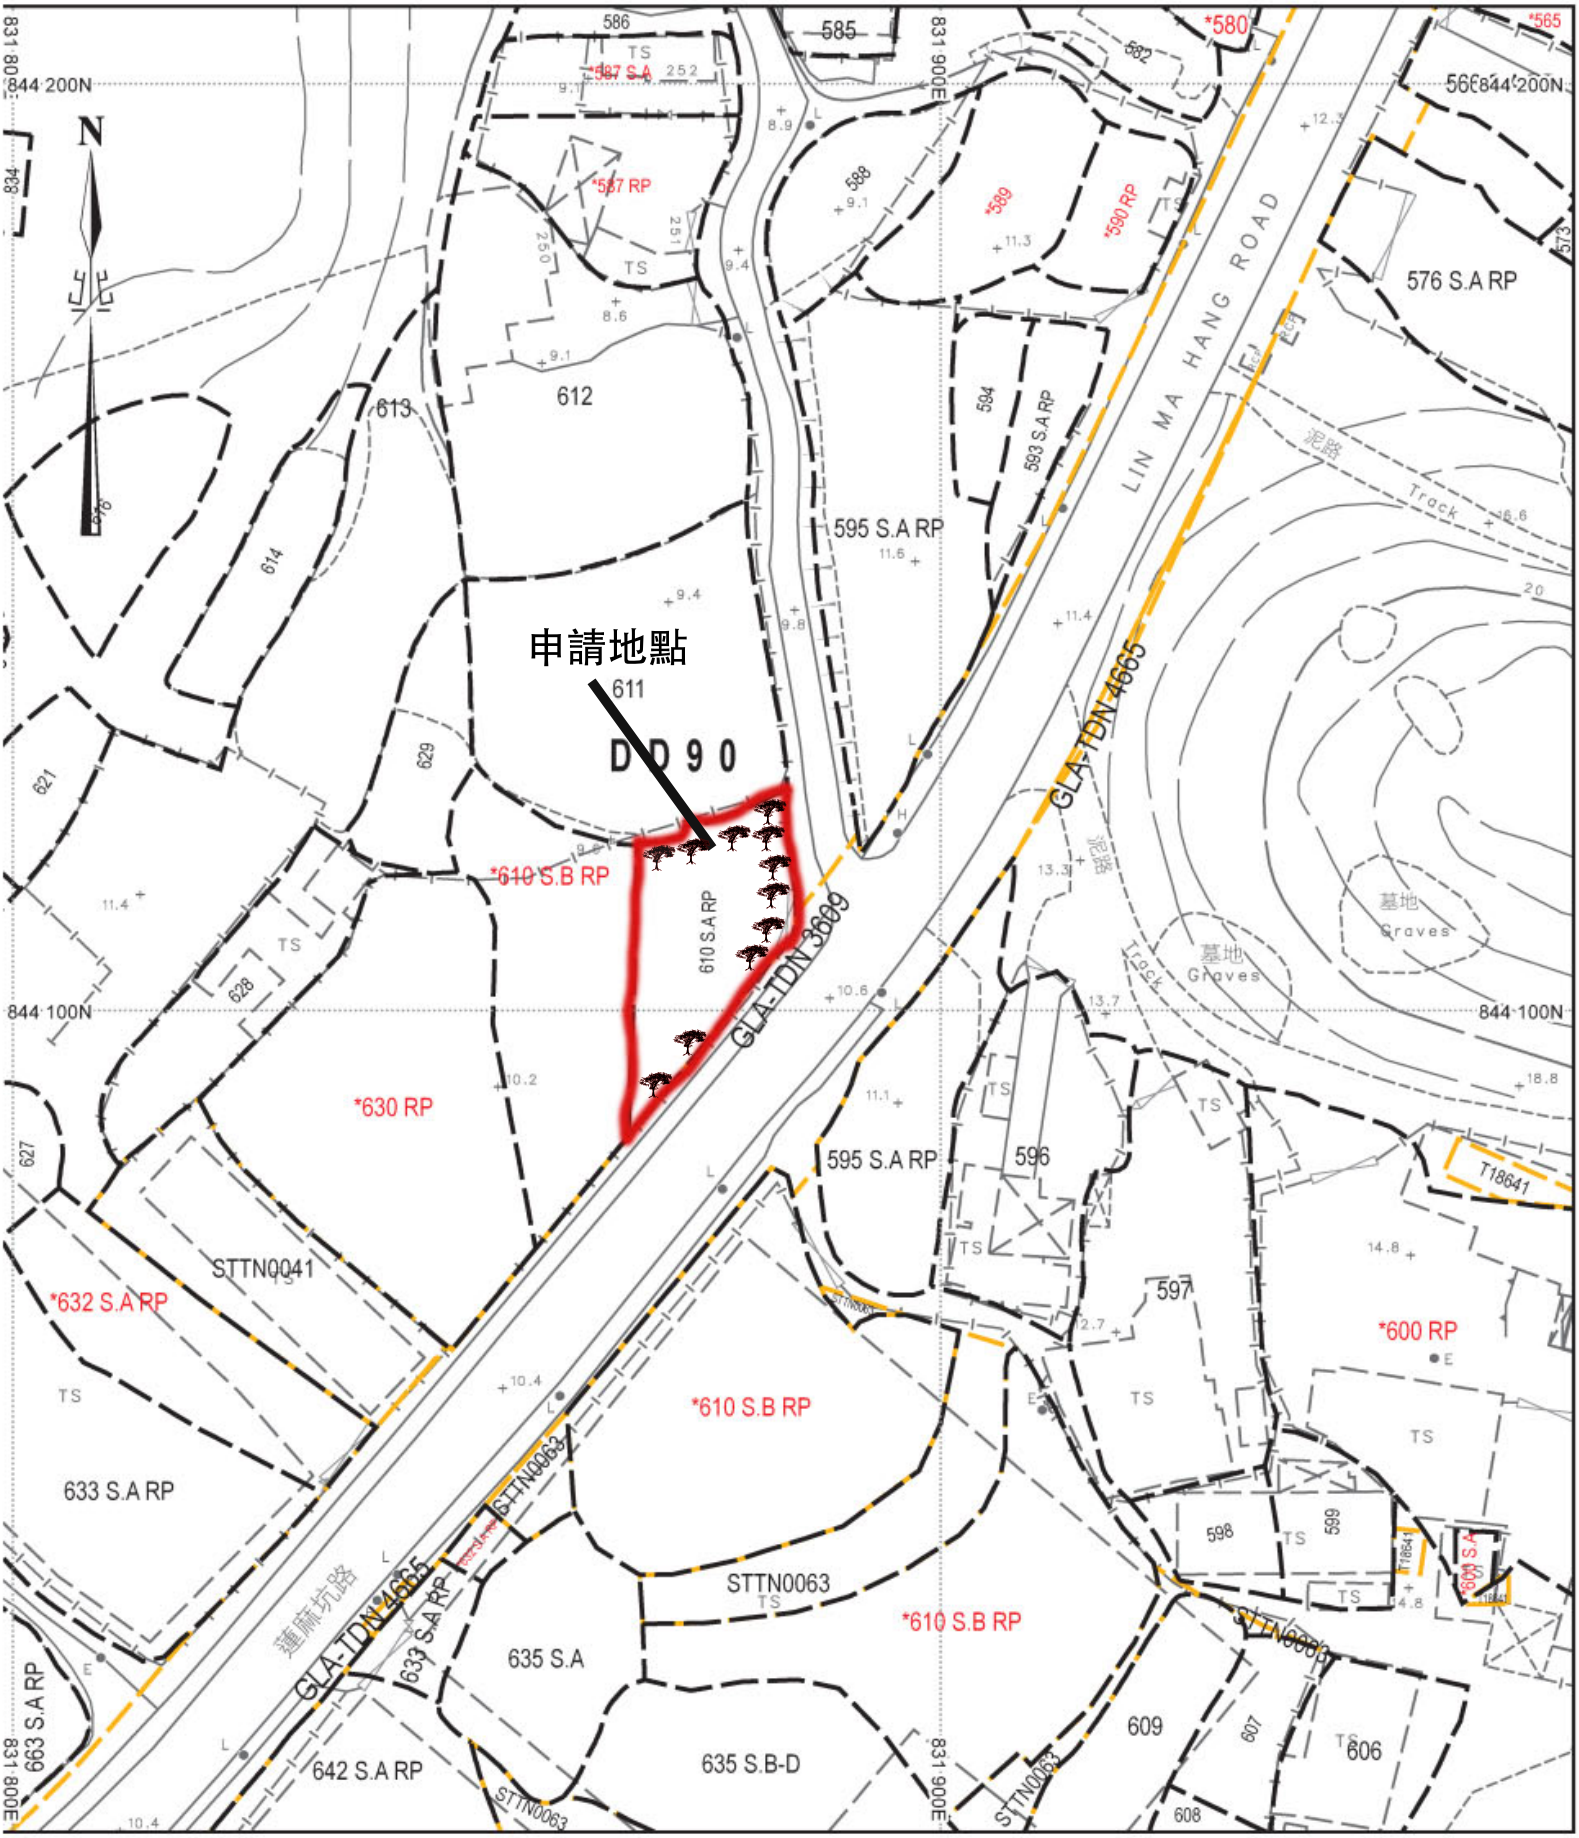

申請地點
DD90
611
612
613
614
629
621
628
627
*610 S.B RP
610 S.A RP
*630 RP
*632 S.A RP
STTN0041
633 S.A RP
*610 S.B RP
STTN0063
*610 S.B RP
635 S.A
635 S.B-D
642 S.A RP
663 S.A RP
595 S.A RP
596
597
598
599
609
606
607
608
576 S.A RP
*580
*565
*587 S.A
*587 RP
*589
*590 RP
593 S.A RP
LIN MA HANG ROAD
GLA-TDN 4665
GLA-TDN 3609
GLA-TDN 4665
蓮麻坑路
泥路
Track
基地
Graves
T18641
844 200N
844 100N
831 800E
831 900E