

Urgent Return receipt Expand Group Restricted Prevent Copy Confidential


寄件者: 熊錦英
寄件日期: 2024年10月29日星期二 20:15
收件者: William Shu Tai WONG/PLAND
主旨: Re: Automatic reply: Planning Application No. A/NE-MUP/205 - Proposed Temporary Shop and Services (Retail Shop for Hardware Groceries and Construction Materials) for a Period of 5 Years
附件: 20241029_201028.jpg; 20241029_201043.jpg; 20241029_201021.jpg; 20241029_201103.jpg; 20241029_200945.jpg
類別: Internet Email

回復運輸處意見

由於場地大小所行上落貨位 只行輕型
客貨車使用, 其它尺寸更大的貨車不得進入
申請場地。

現在提交行車路線分析圖作參考:

ROUTING PLAN (DRIVE IN)

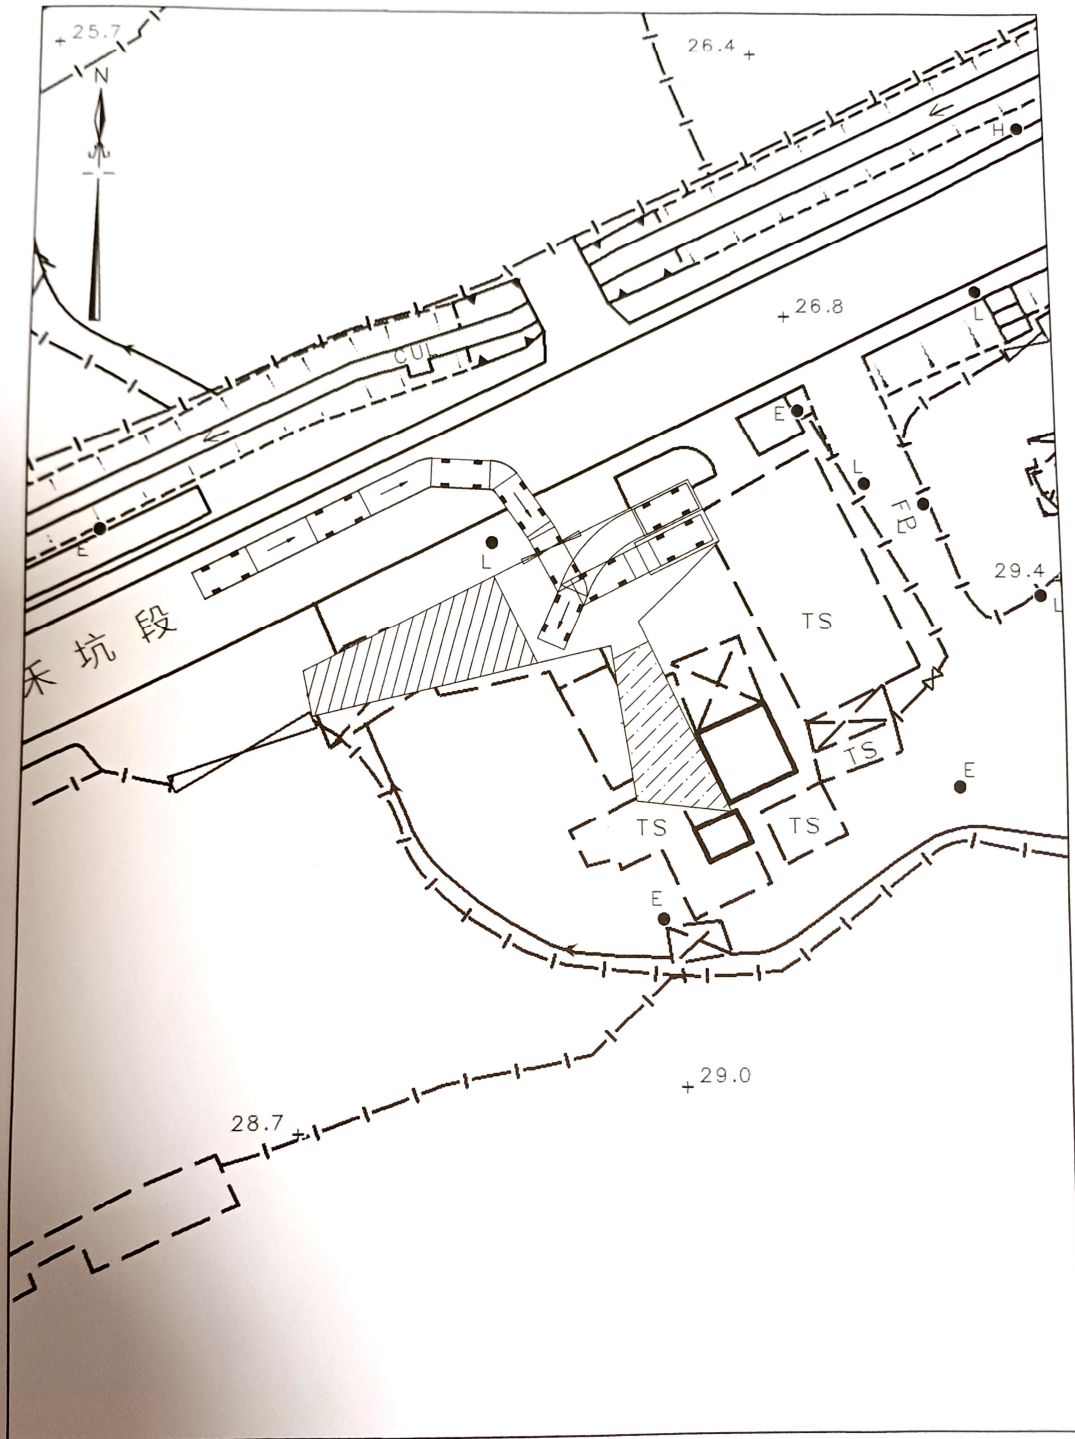

卓弘測量服務公司
CHUO WANG SURVEY SERVICES COMPANY

Plan No. : RP/01
Scale : 1 : 500
Survey Sheet No. : 3-NW-25B
Date : September 2024

