

Urgent Return receipt Expand Group Restricted Prevent Copy Confidential

寄件者: 熊錦英
寄件日期: 2024年11月04日星期一 18:18
收件者: William Shu Tai WONG/PLAND
附件: 20241104_181646.jpg
類別: Internet Email


回覆政府意見

有關發展營運模式比較小有關貨物尺寸
偏小輕型客貨車可以滿足營運需求。

Urgent Return receipt Expand Group Restricted Prevent Copy Confidential

寄件者: 熊錦英
寄件日期: 2024年11月04日星期一 18:56
收件者: William Shu Tai WONG/PLAND
主旨: Fwd: D.D. 38 Lot 147 S.A, 175 RP & 176 S.B ss.2
附件: D.D. 38 Lot 147 S.A, 175 RP & 176 S.B ss.2.pdf
類別: Internet Email

LAYOUT PLAN

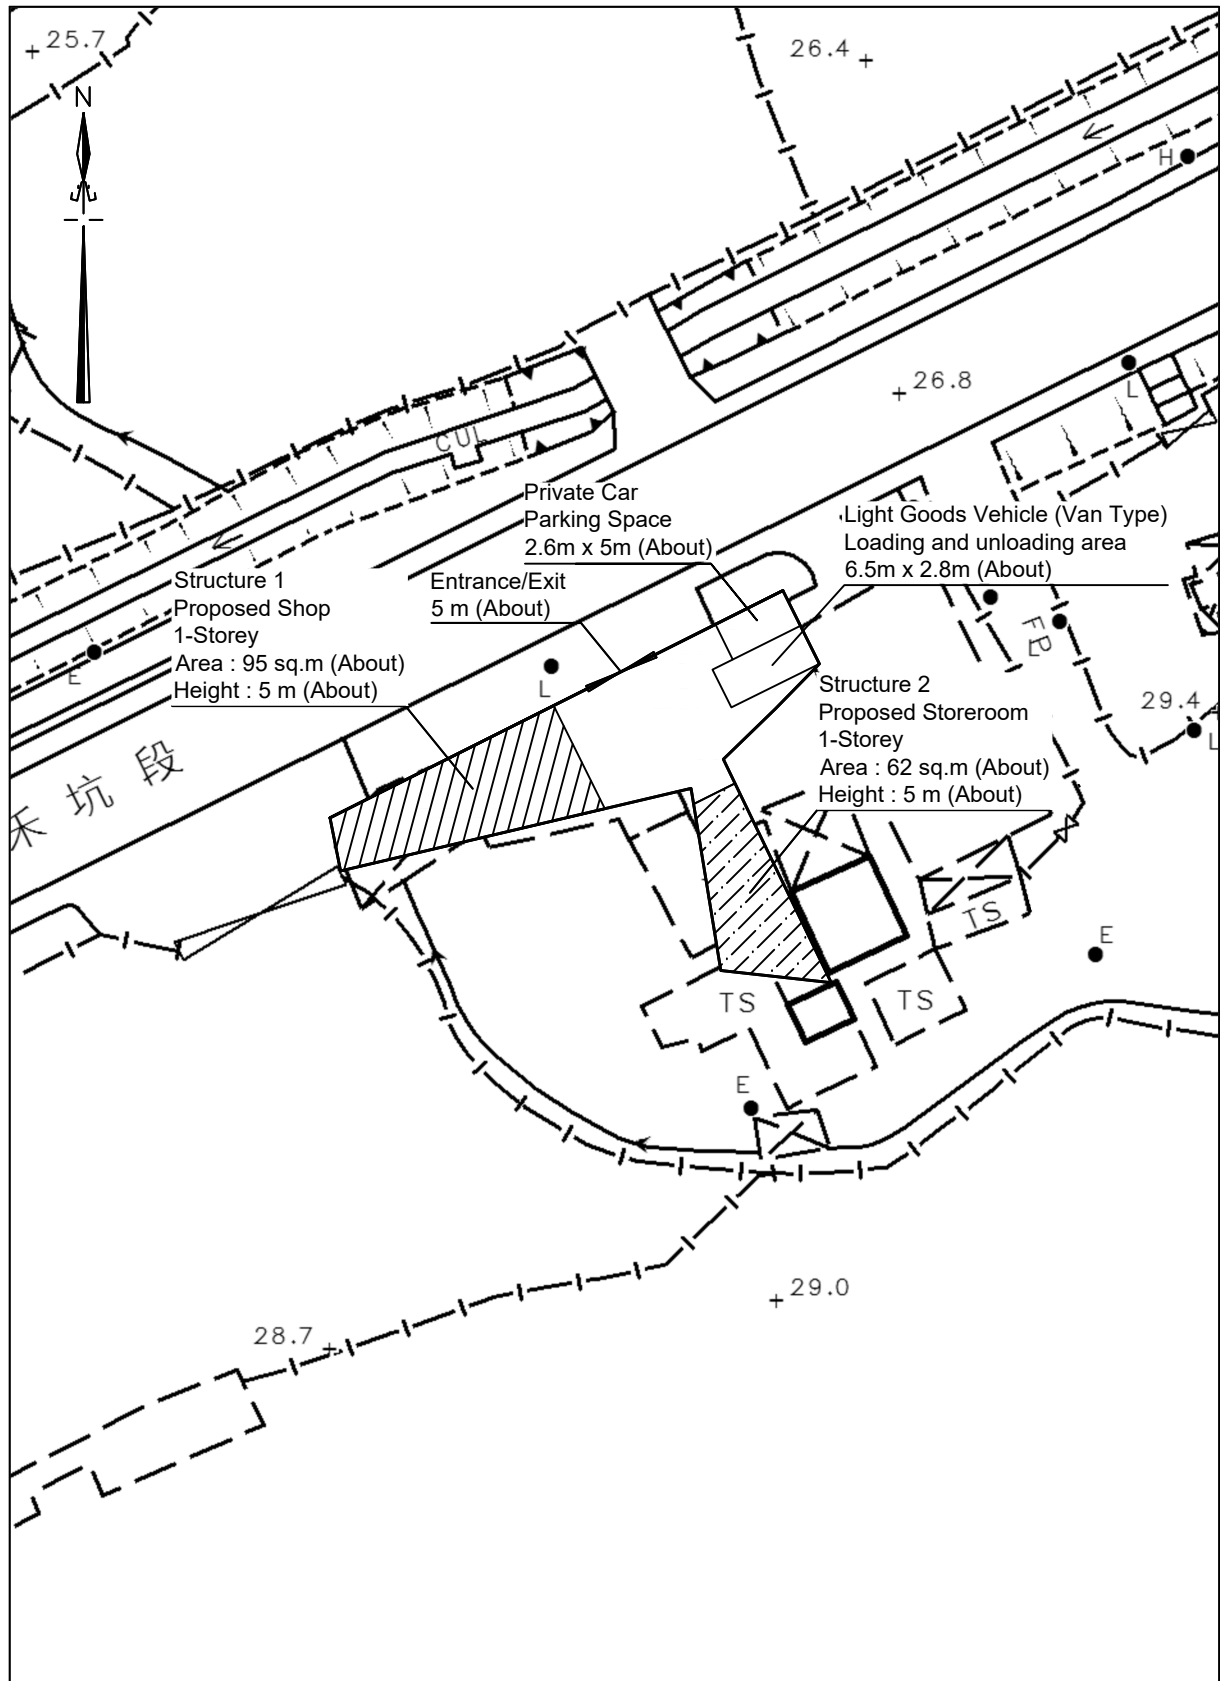


卓 弘 測 量 服 務 公 司
CHUO WANG SURVEY SERVICES COMPANY

Scale : 1 : 500

Survey Sheet No. : 3-NW-25B

Date : October 2024


ROUTING PLAN (DRIVE IN)

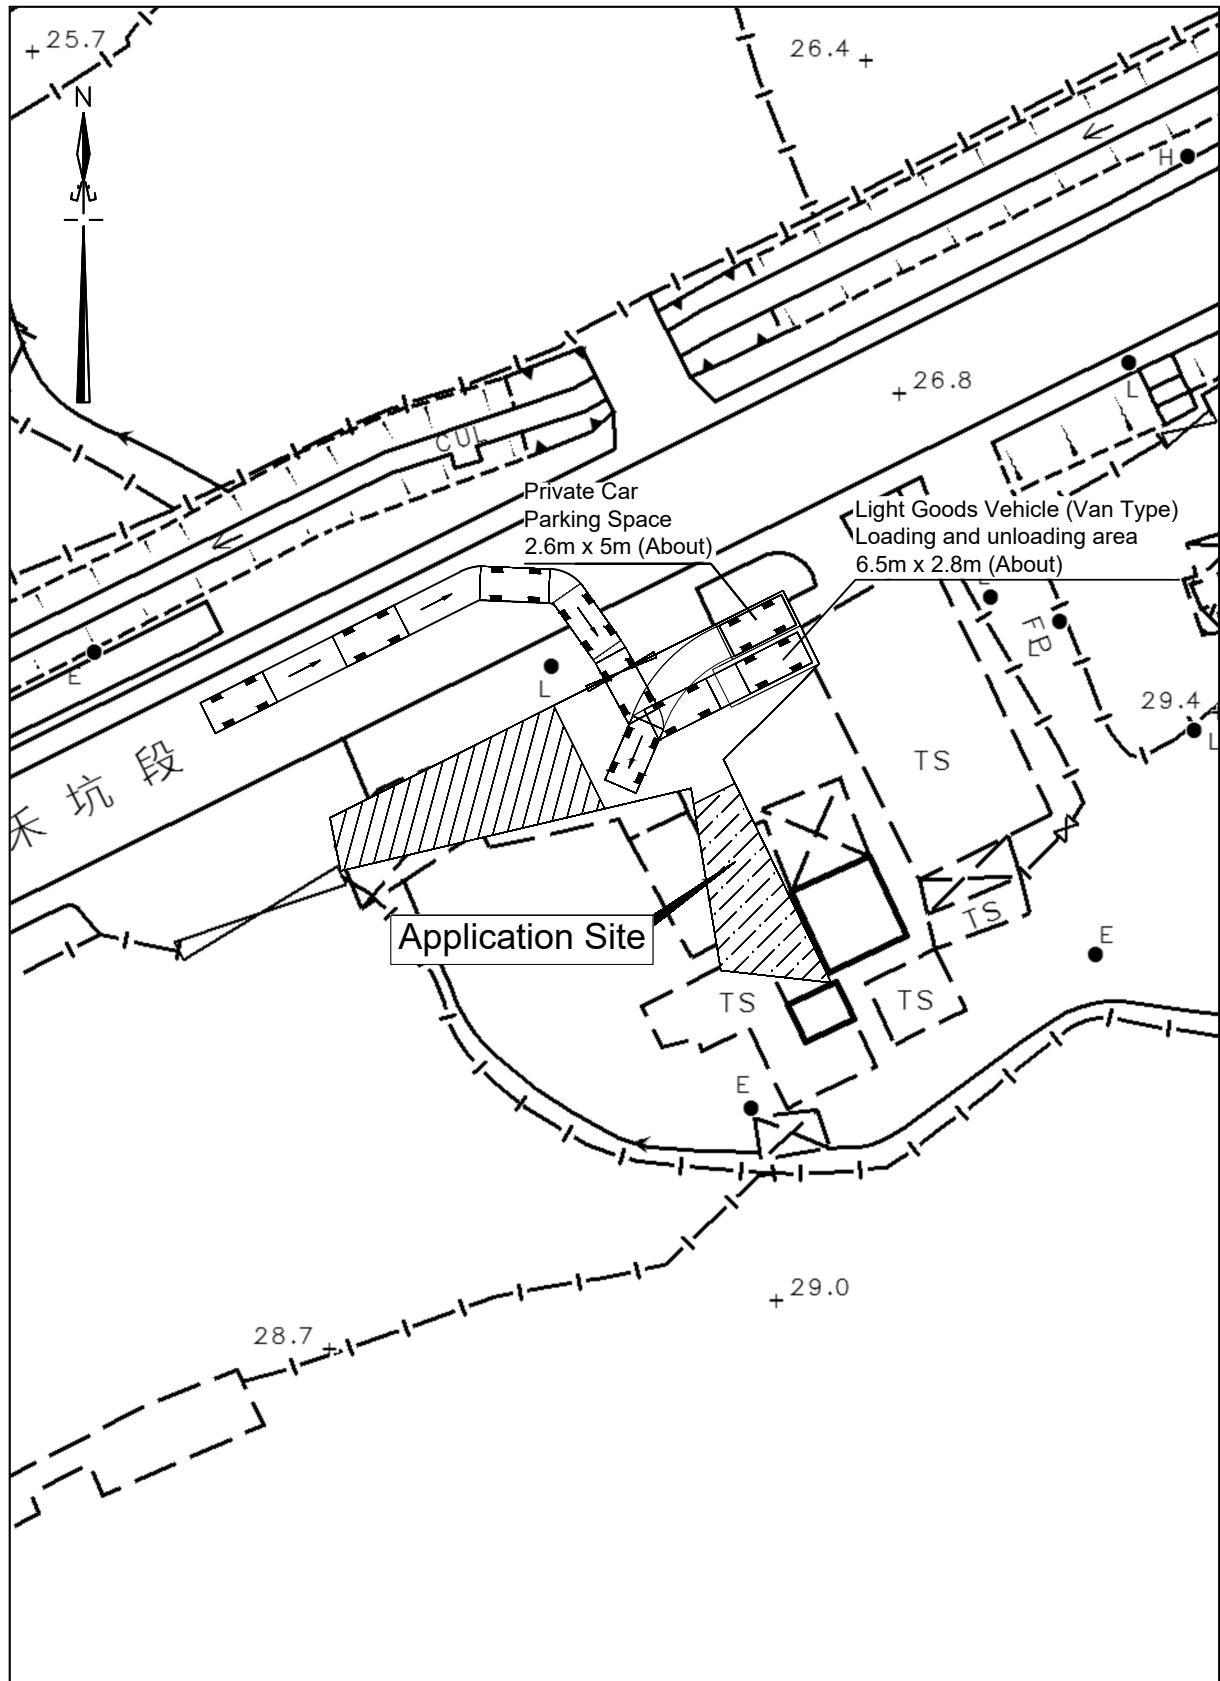

卓 弘 測 量 服 務 公 司
CHUO WANG SURVEY SERVICES COMPANY

Plan No. : RP/01
Scale : 1 : 500
Survey Sheet No. : 3-NW-25B
Date : September 2024

ROUTING PLAN (DRIVE OUT)

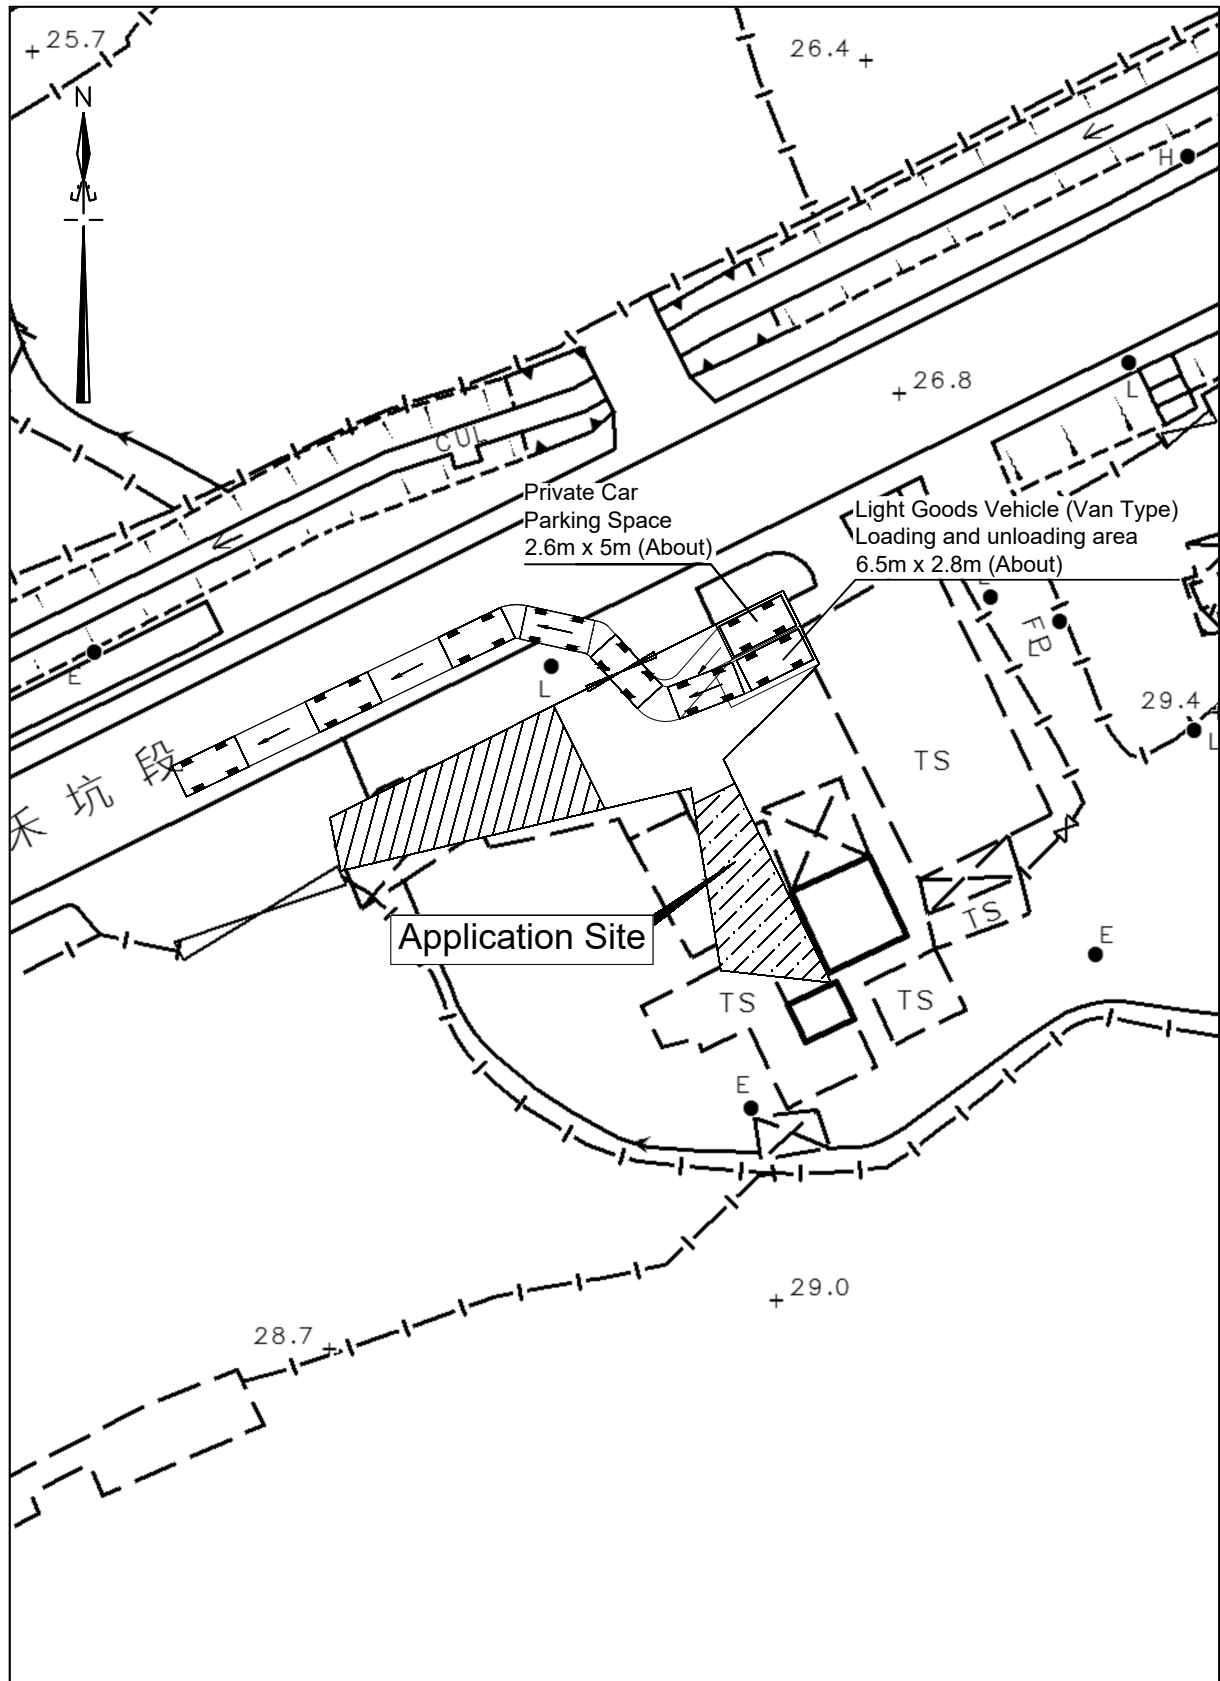

卓 弘 測 量 服 務 公 司
CHUO WANG SURVEY SERVICES COMPANY


Plan No. : RP/02

Scale : 1 : 500

Survey Sheet No. : 3-NW-25B

Date : September 2024

ROUTING PLAN (DRIVE IN)

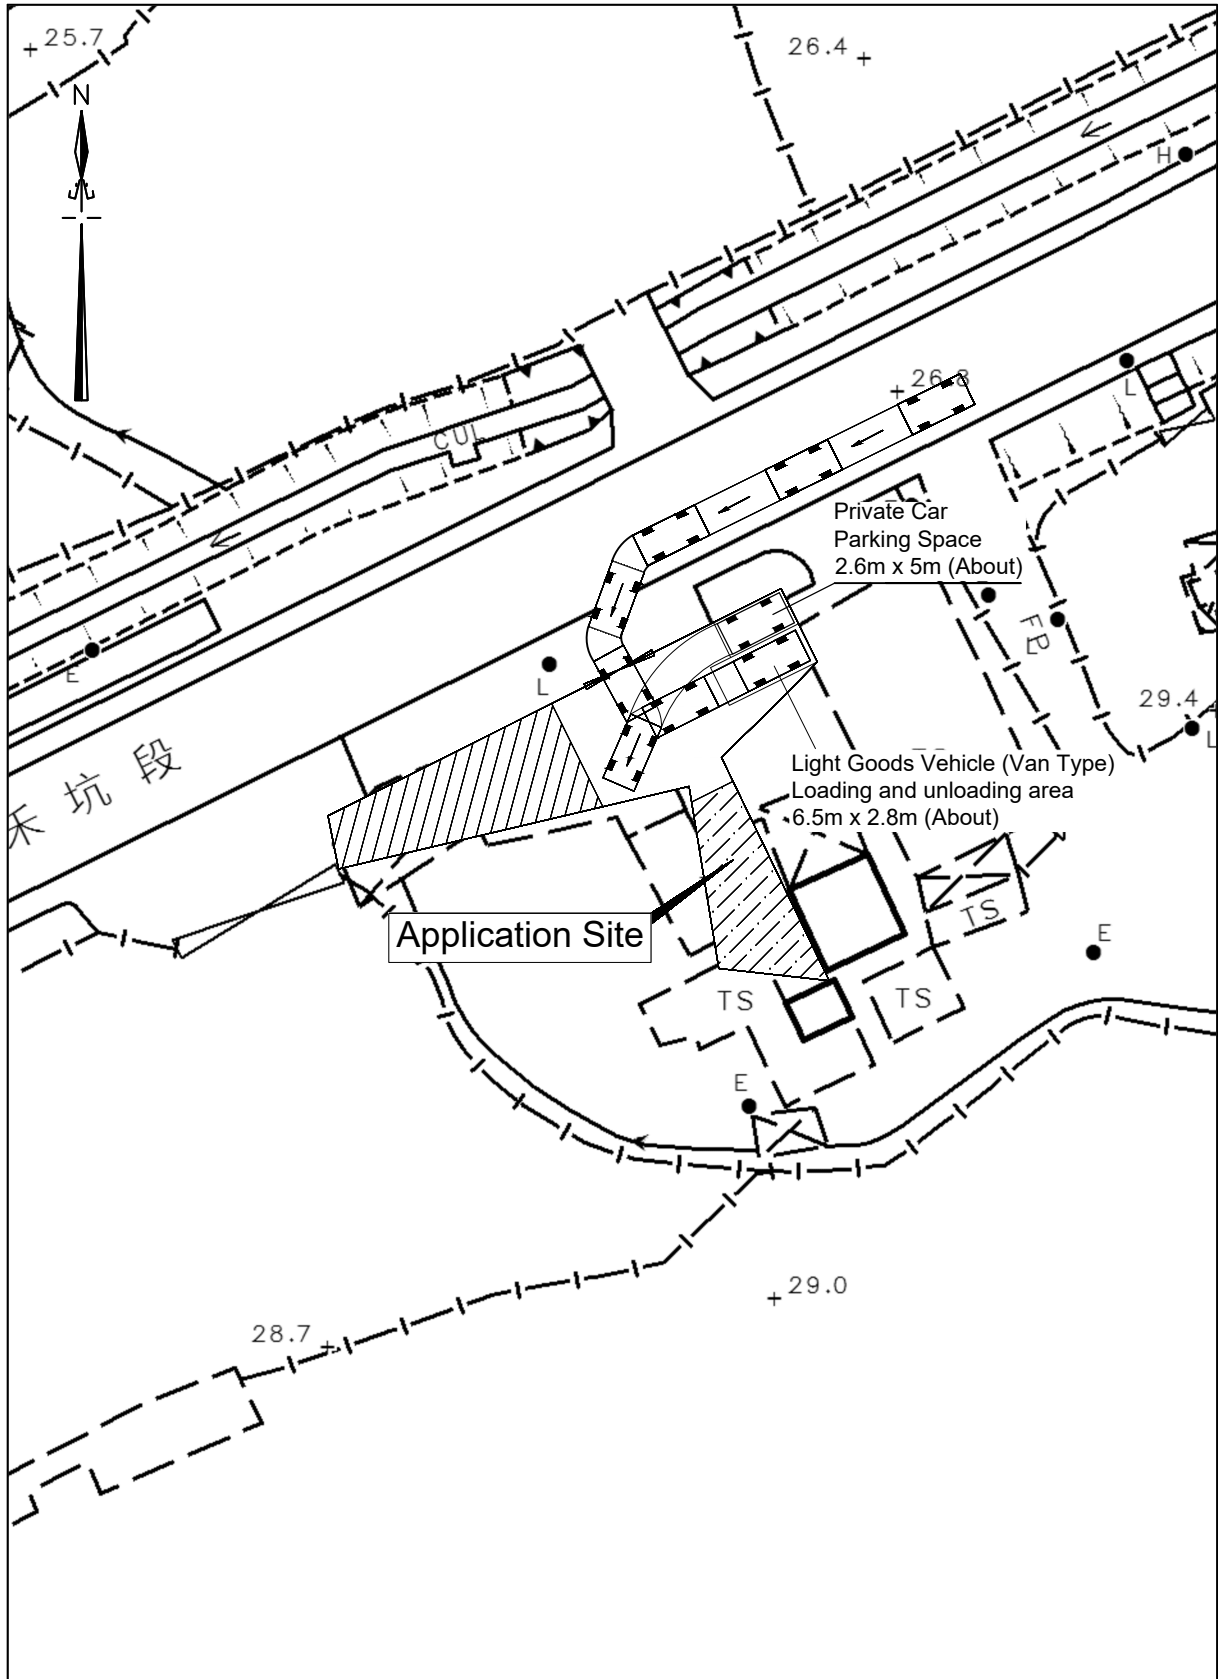

卓 弘 測 量 服 務 公 司
CHUO WANG SURVEY SERVICES COMPANY


Plan No. : RP/03

Scale : 1 : 500

Survey Sheet No. : 3-NW-25B

Date : September 2024

ROUTING PLAN (DRIVE OUT)

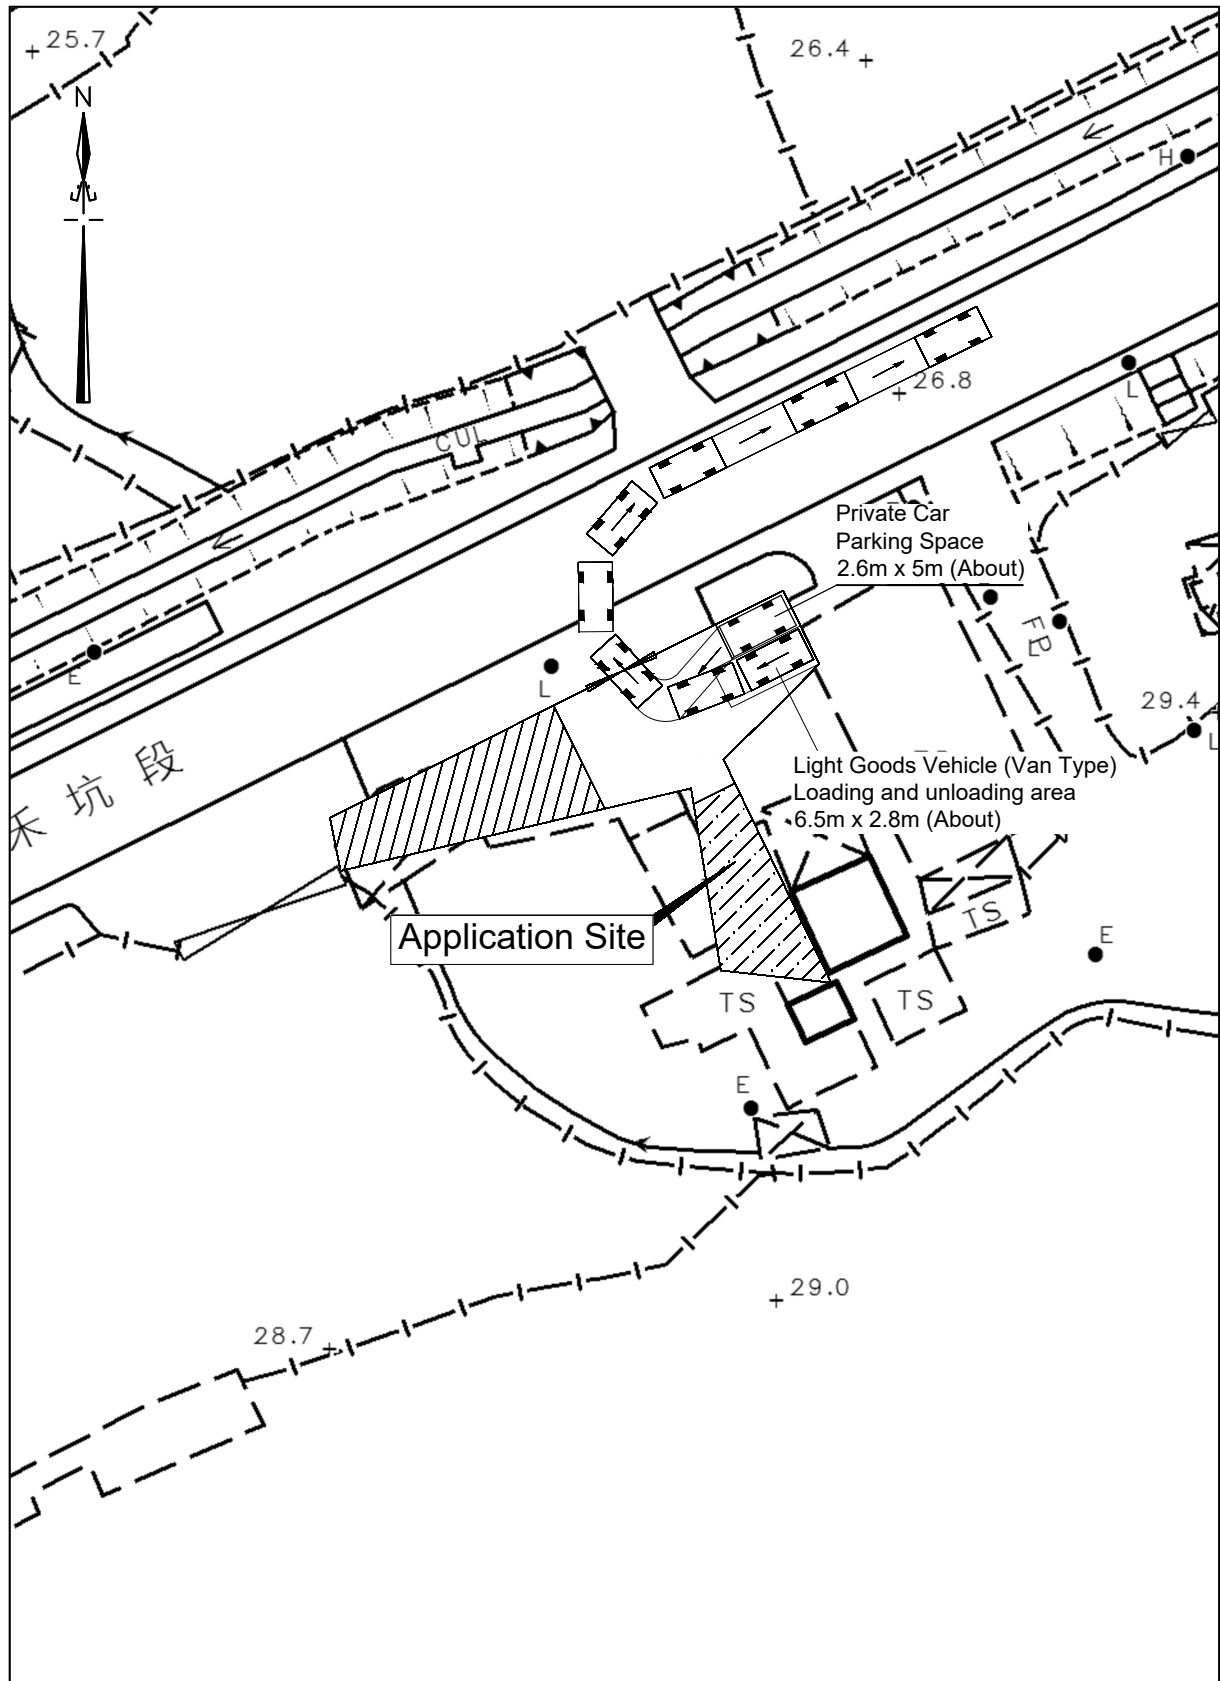

卓 弘 測 量 服 務 公 司
CHUO WANG SURVEY SERVICES COMPANY

Plan No. : RP/04
Scale : 1 : 500
Survey Sheet No. : 3-NW-25B
Date : September 2024