


PATH OF MGV IN  
1:750

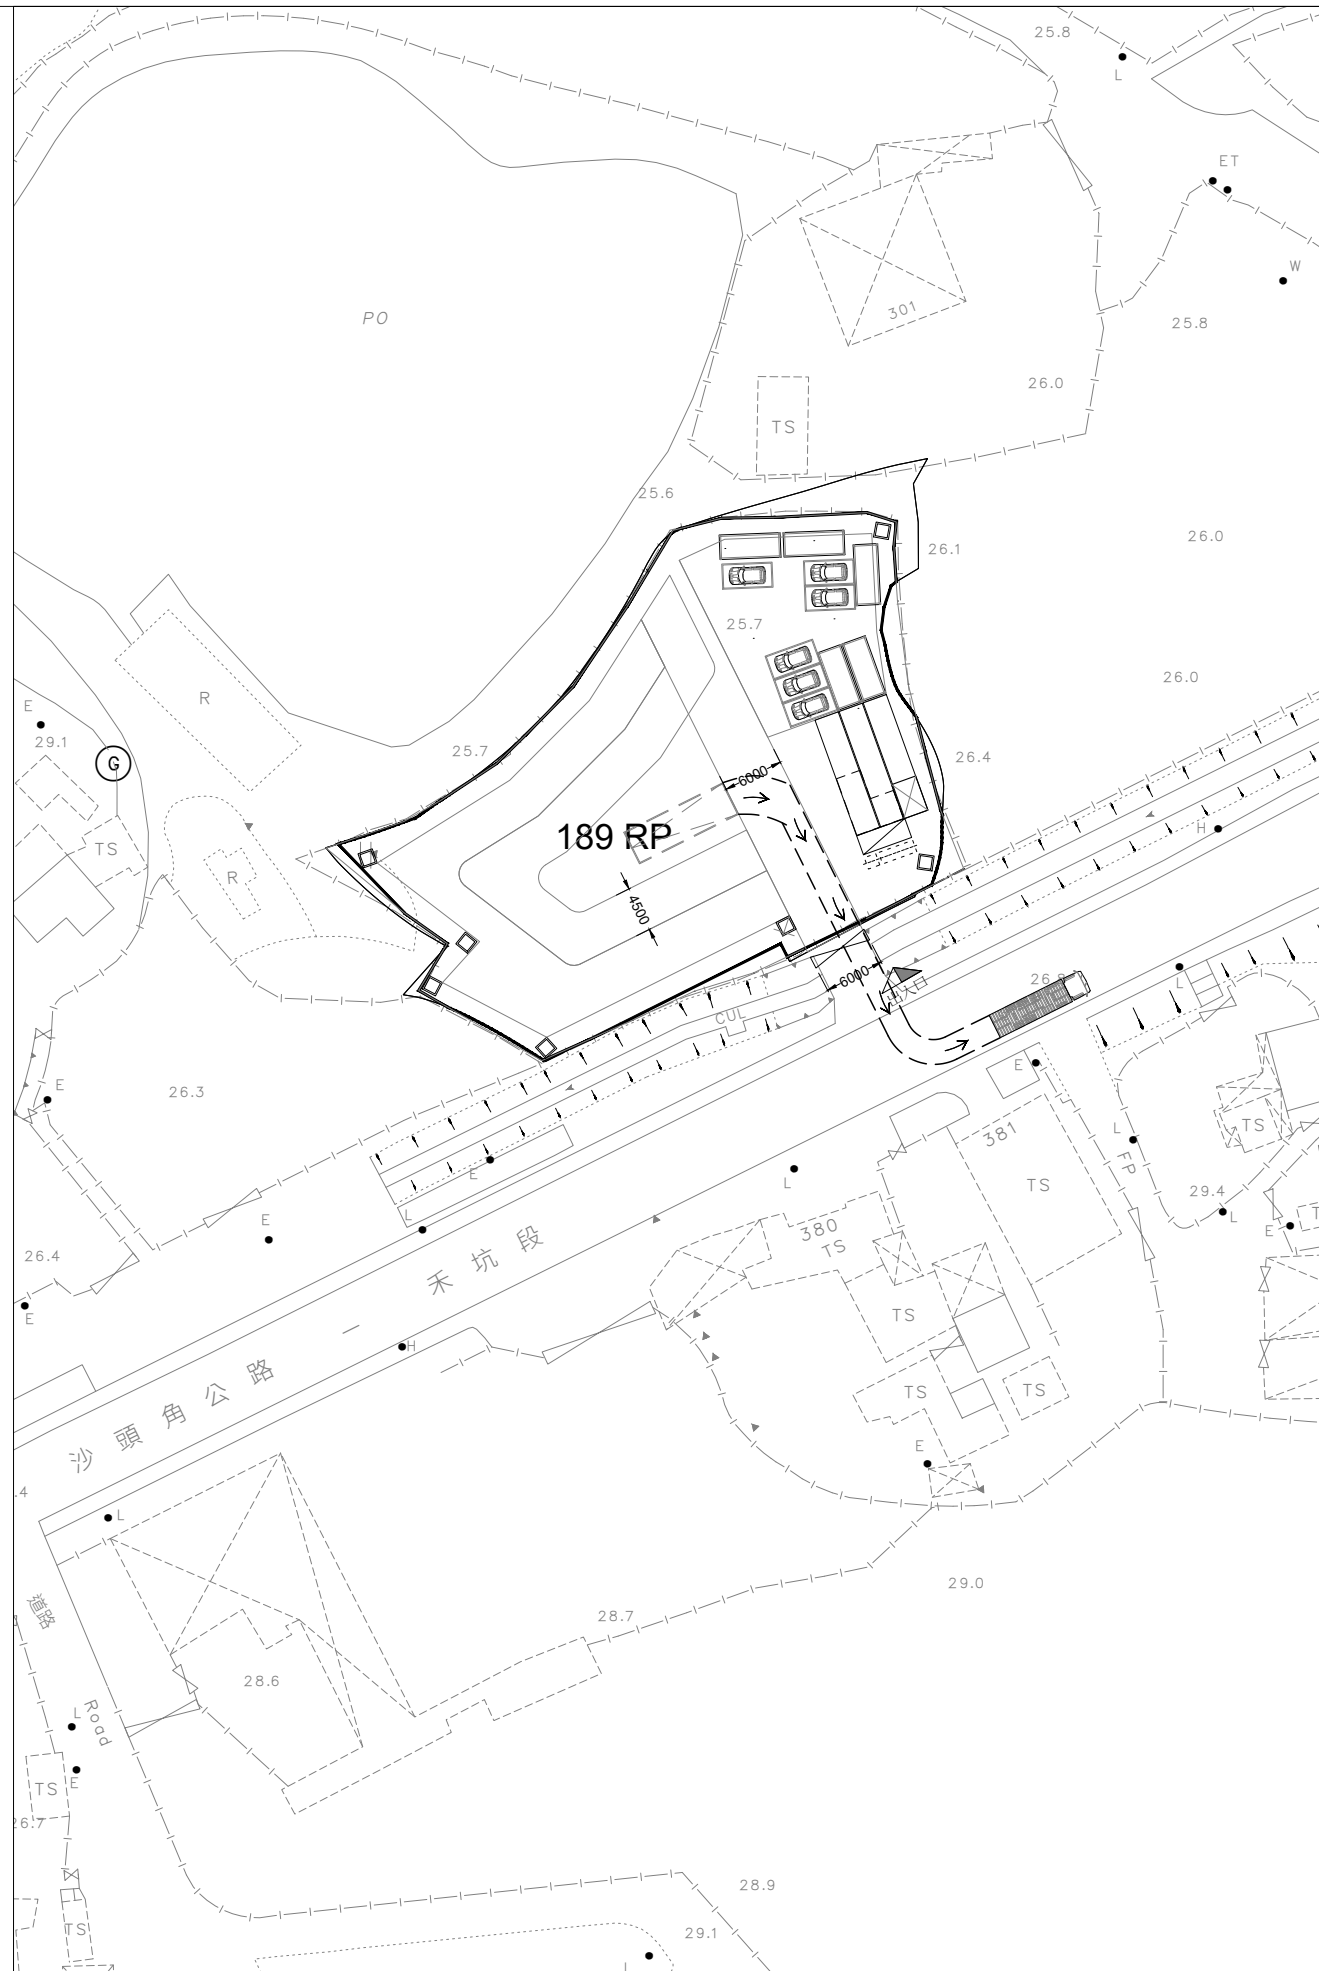

PATH OF MGV OUT  
1:750

B.D. Reference	總字號
M.W. Reference	小區工程號
L.D. Reference	地段工程號
F.S.D. Reference	圖則編號

Notes  
Copyright Reserved nothing may be reprinted or utilized in any form or by any means without written permission from the M&D.

REV	DESCRIPTION	DATE



Tel: 2191 4088  
Fax: 3105 0810  
Email: sales@moderneng.com.hk

Project 項目  
新界沙頭角丈量約份第38約地段第189號(部份)

Application 申請  
臨時露天存放建築材料連附屬設施(為期3年)及相關填土工程

Drawing Title 圖則  
PROPOSED SWEEP PATH ANALYSIS

Scale 比例	Revisions 修訂
1:750 (A3)	-

Designed by 設計者	Drawn by 繪圖人
Yu Leung	Yu Leung

Checked by 檢查	Date 日期
AY	03-JUL-2024

Job No. 工程項目	Drawing No. 圖則
-	TP-01