


# 佈局圖

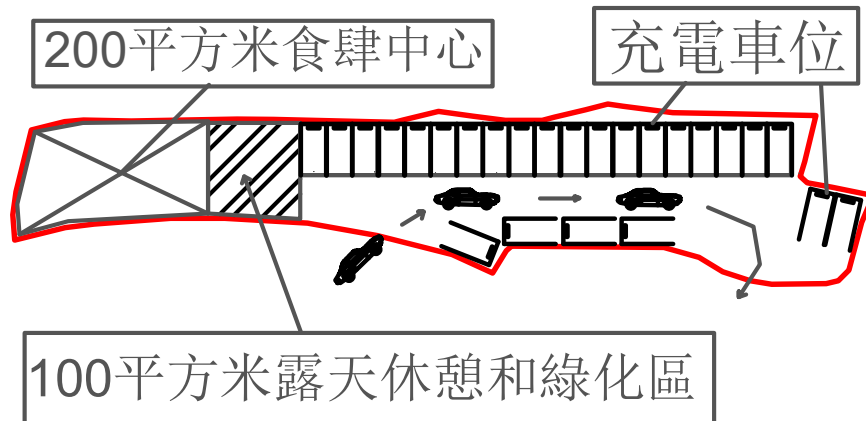

圖目： 佈局圖

圖號： 2

圖則： S/NE-TKLN/2

申請地點： DD 80 LOT 75 RP,78

申請用途：

擬議臨時食肆和加油站（只限充電）  
（為期三年）