


# 滅火筒位置圖

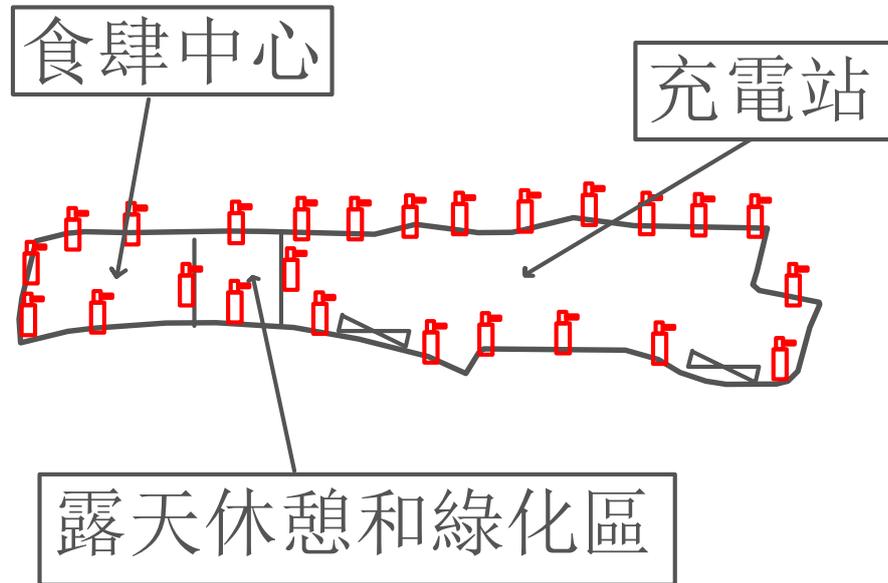

：二氧化碳滅火筒12支，乾粉滅火筒13支

圖目：滅火筒位置圖

圖號：3

申請地點：  
DD80 LOT 75 RP,78

圖則：  
S/NE-TKLN/2

申請用途：  
擬議臨時食肆和臨時加油站（只限充電）  
（為期三年）

備註：