


# 渠務示意圖

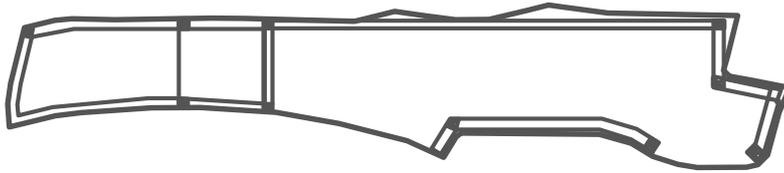

注釋：



U 形排水渠



沙井/沉沙池

圖目：渠務示意圖

圖號：4

申請地點：

DD80 LOT 75 RP,78

圖則：

S/NE-TKLN/2

申請用途：

擬議臨時食肆和臨時加油站（只限充電）

（為期三年）

備註：