



## 佈局圖2

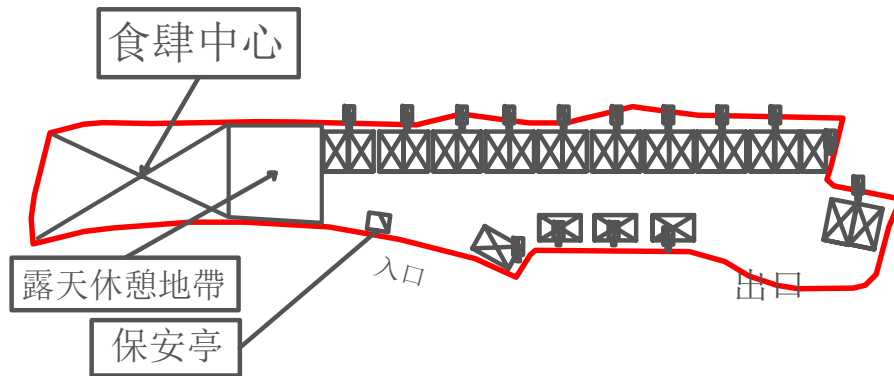

 充電樁，共設15個

 停車位

圖目： 佈局圖2

圖號： 6

圖則： S/NE-TKLN/2

申請地點： DD 80 LOT 75 RP,78

申請用途：

擬議臨時食肆和加油站（只限充電）  
（為期三年）