



場地大綱圖

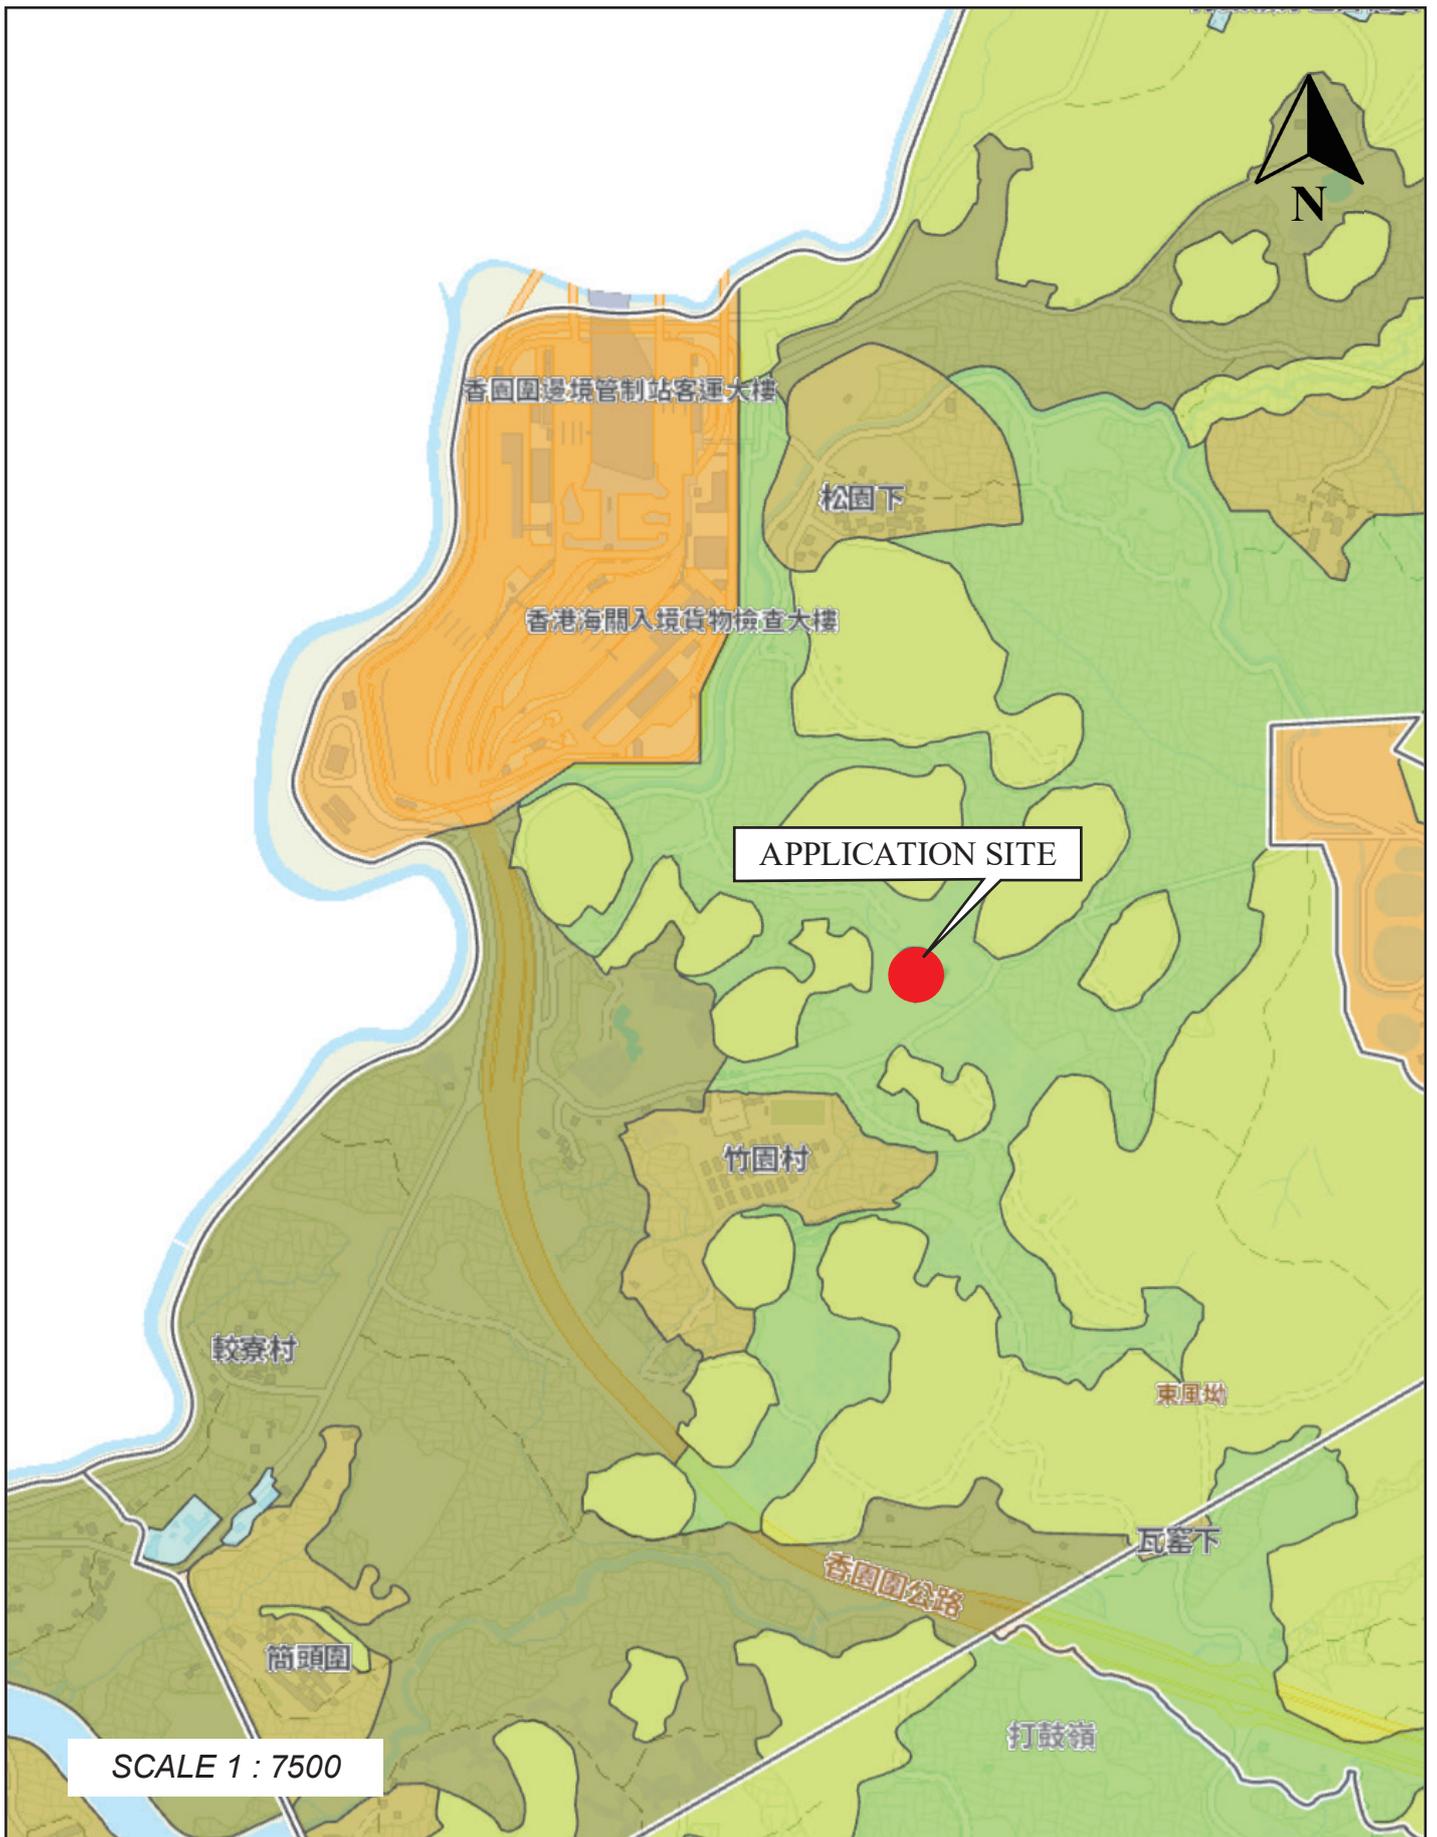

場地位置圖

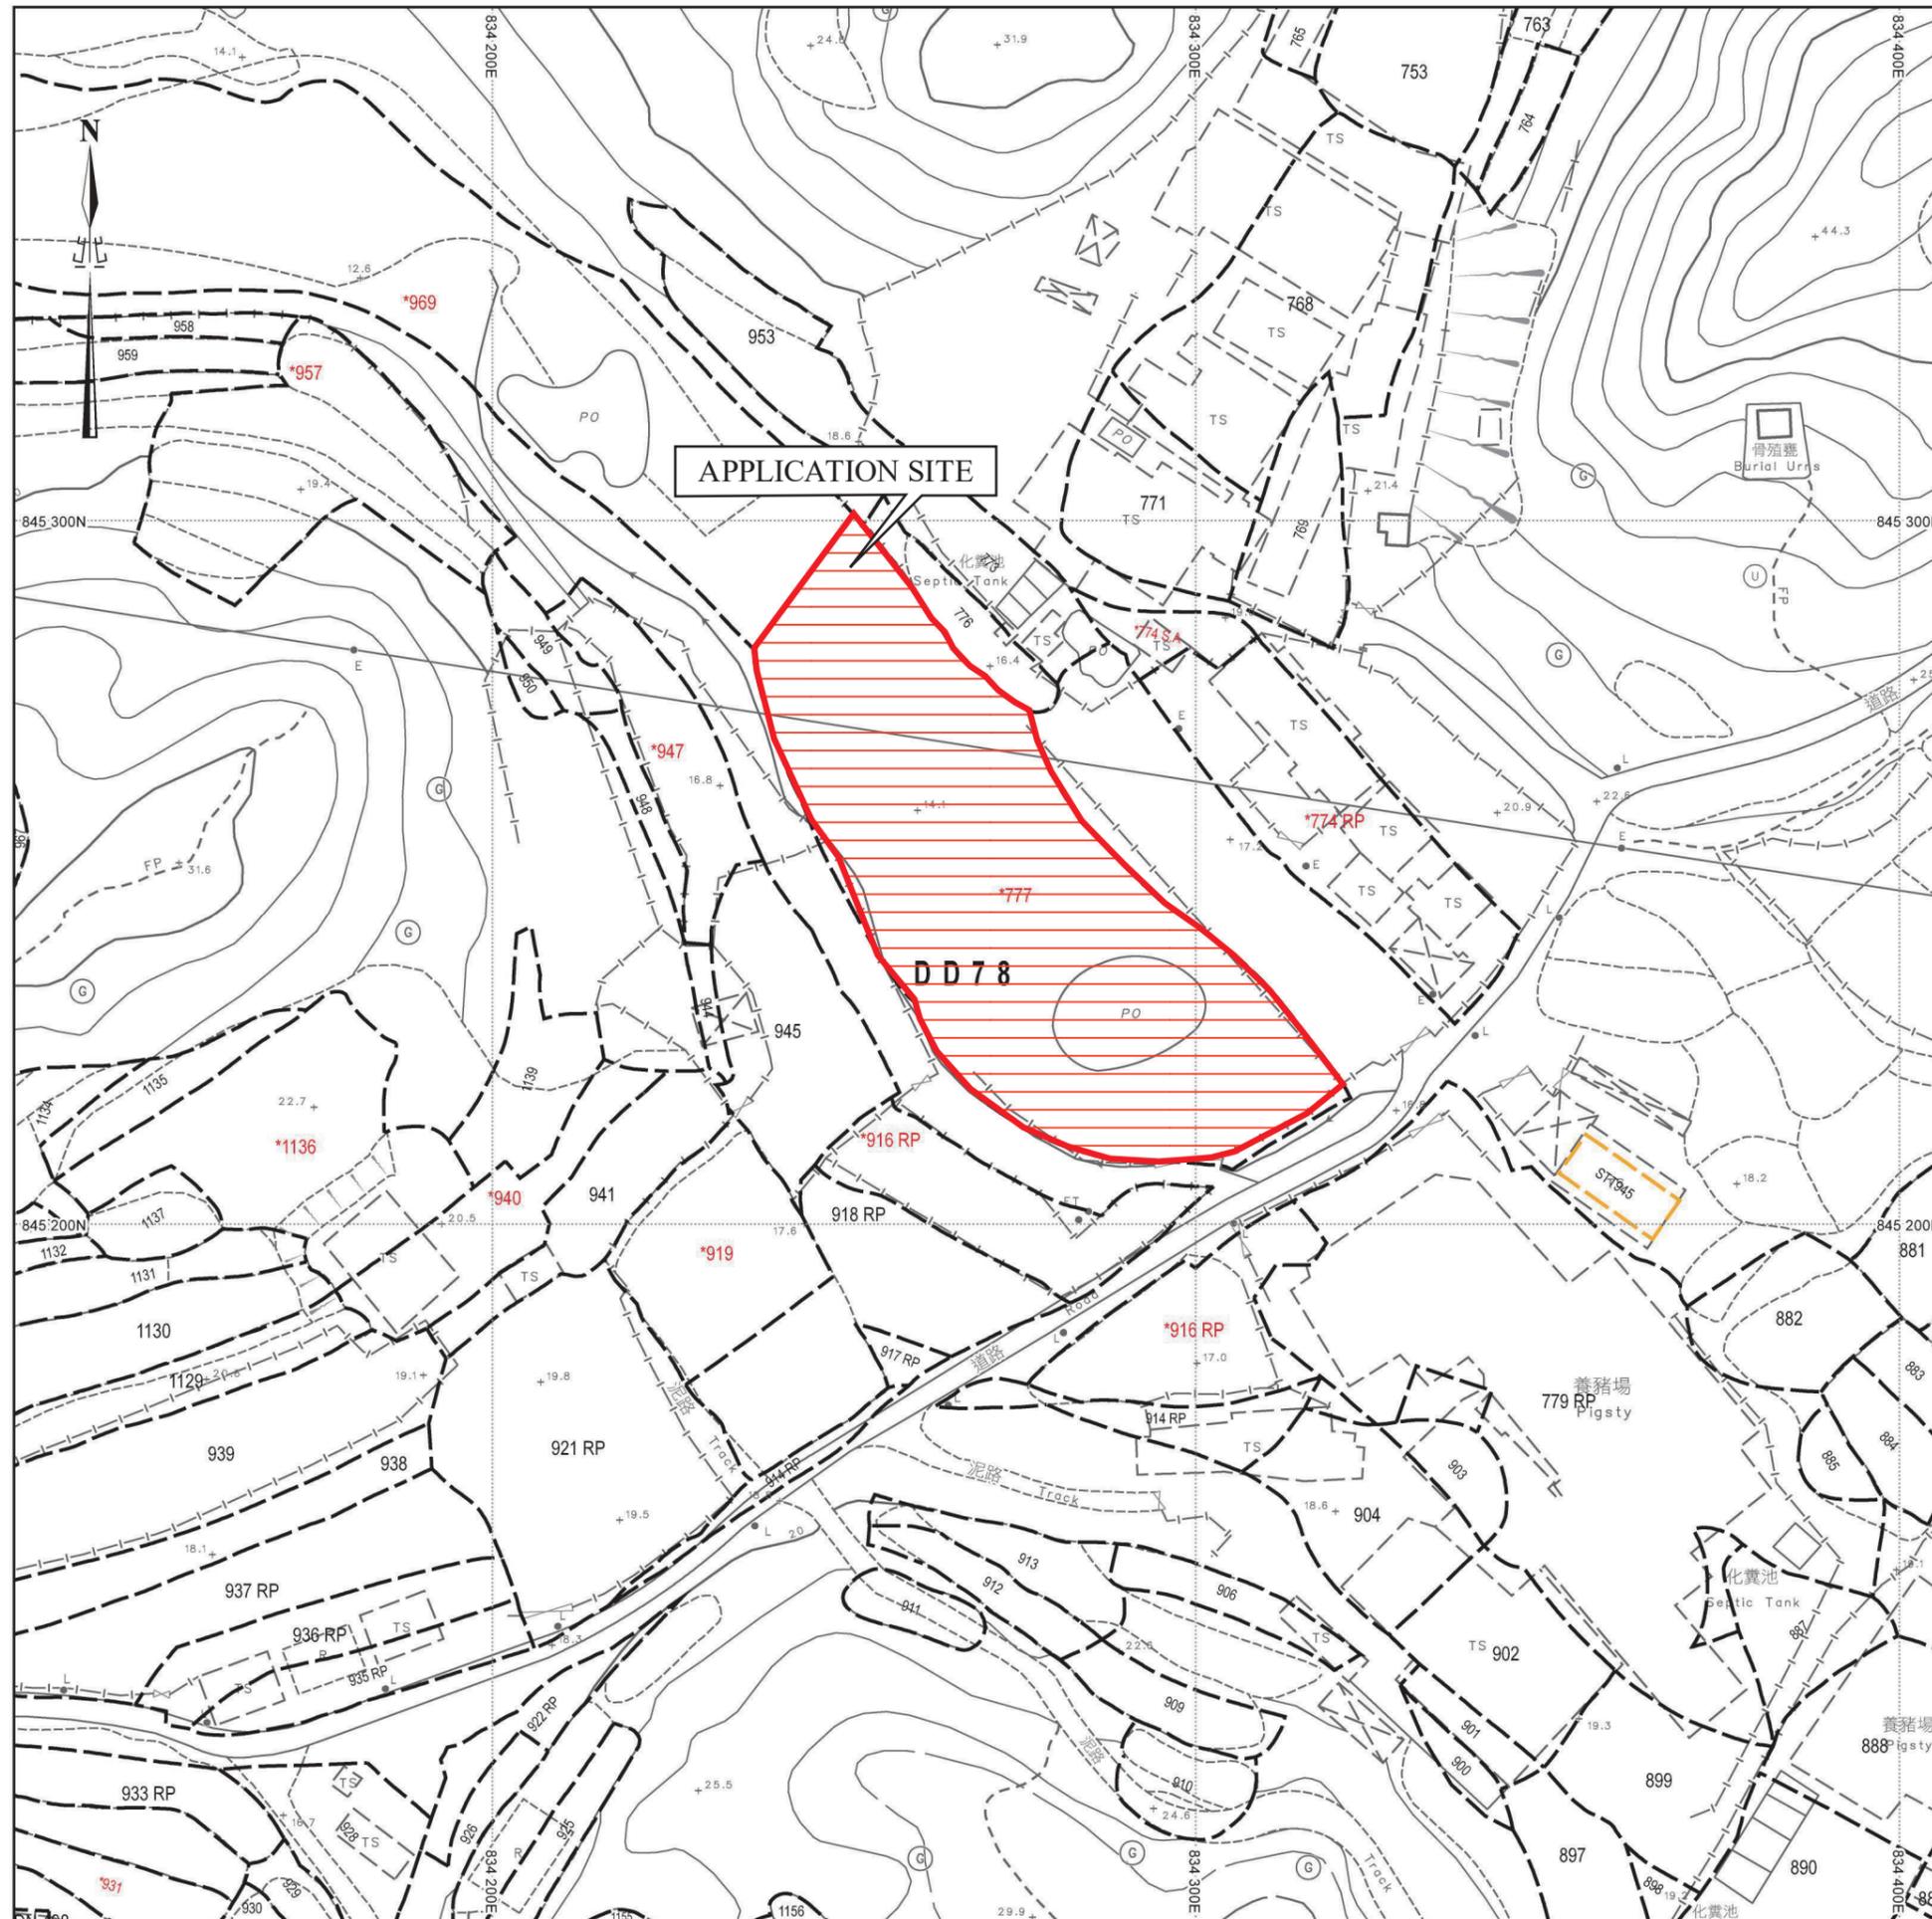

SCALE 1 : 1000

場地設計圖


上蓋物(1)
 用途: 涼棚
 高度: 約4米
 層數: 1層
 面積: 約220平方米
 總樓面面積: 約220平方米

上蓋物(2)
 用途: 涼棚
 高度: 約4米
 層數: 1層
 面積: 約220平方米
 總樓面面積: 約220平方米

上蓋物(3)
 用途: 涼棚、儲物室
 高度: 約4米
 層數: 1層
 面積: 約100平方米
 總樓面面積: 約100平方米

上蓋物(4)
 用途: 接待處、保安室、辦公室
 高度: 約6米
 層數: 2層
 面積: 約100平方米
 總樓面面積: 約200平方米

上蓋物(5)
 用途: 洗手間
 高度: 約3米
 層數: 1層
 面積: 約30平方米
 總樓面面積: 約30平方米

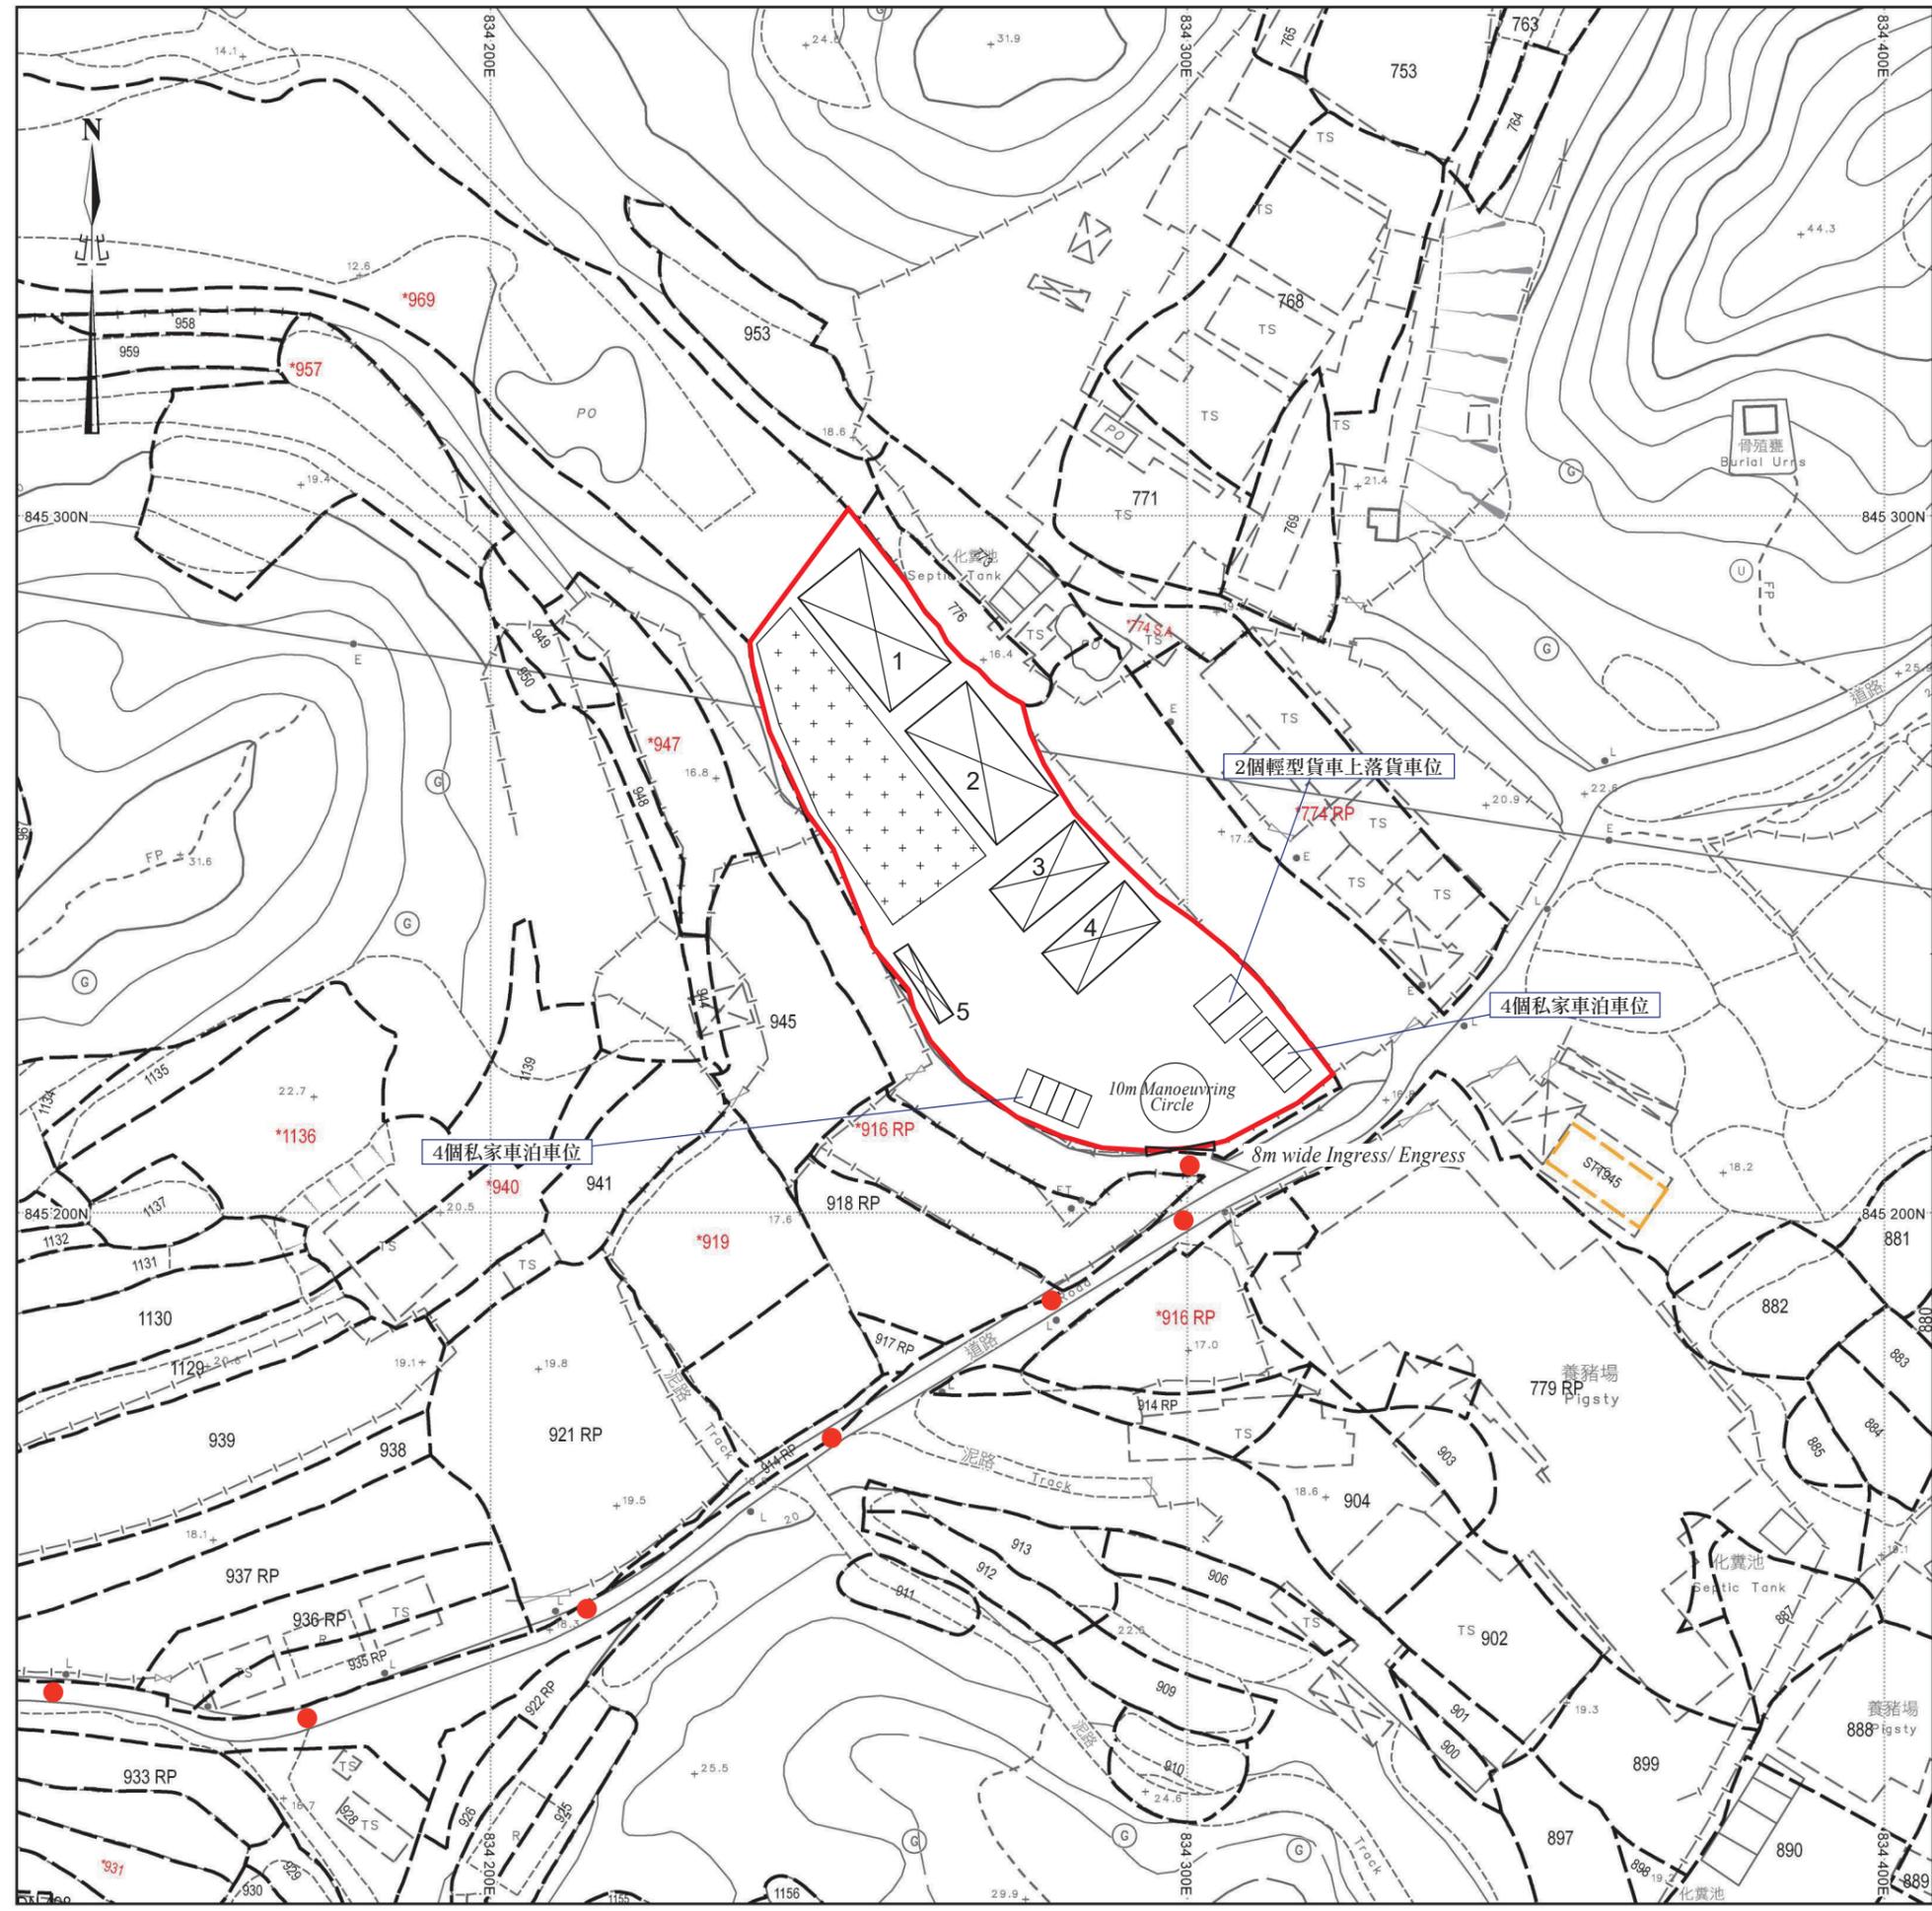


- + + + + 露天燒烤區
- ● ● 行車路線

SCALE 1 : 1000

填土位置圖

填土面積：約82平方米
厚度：約0.3米

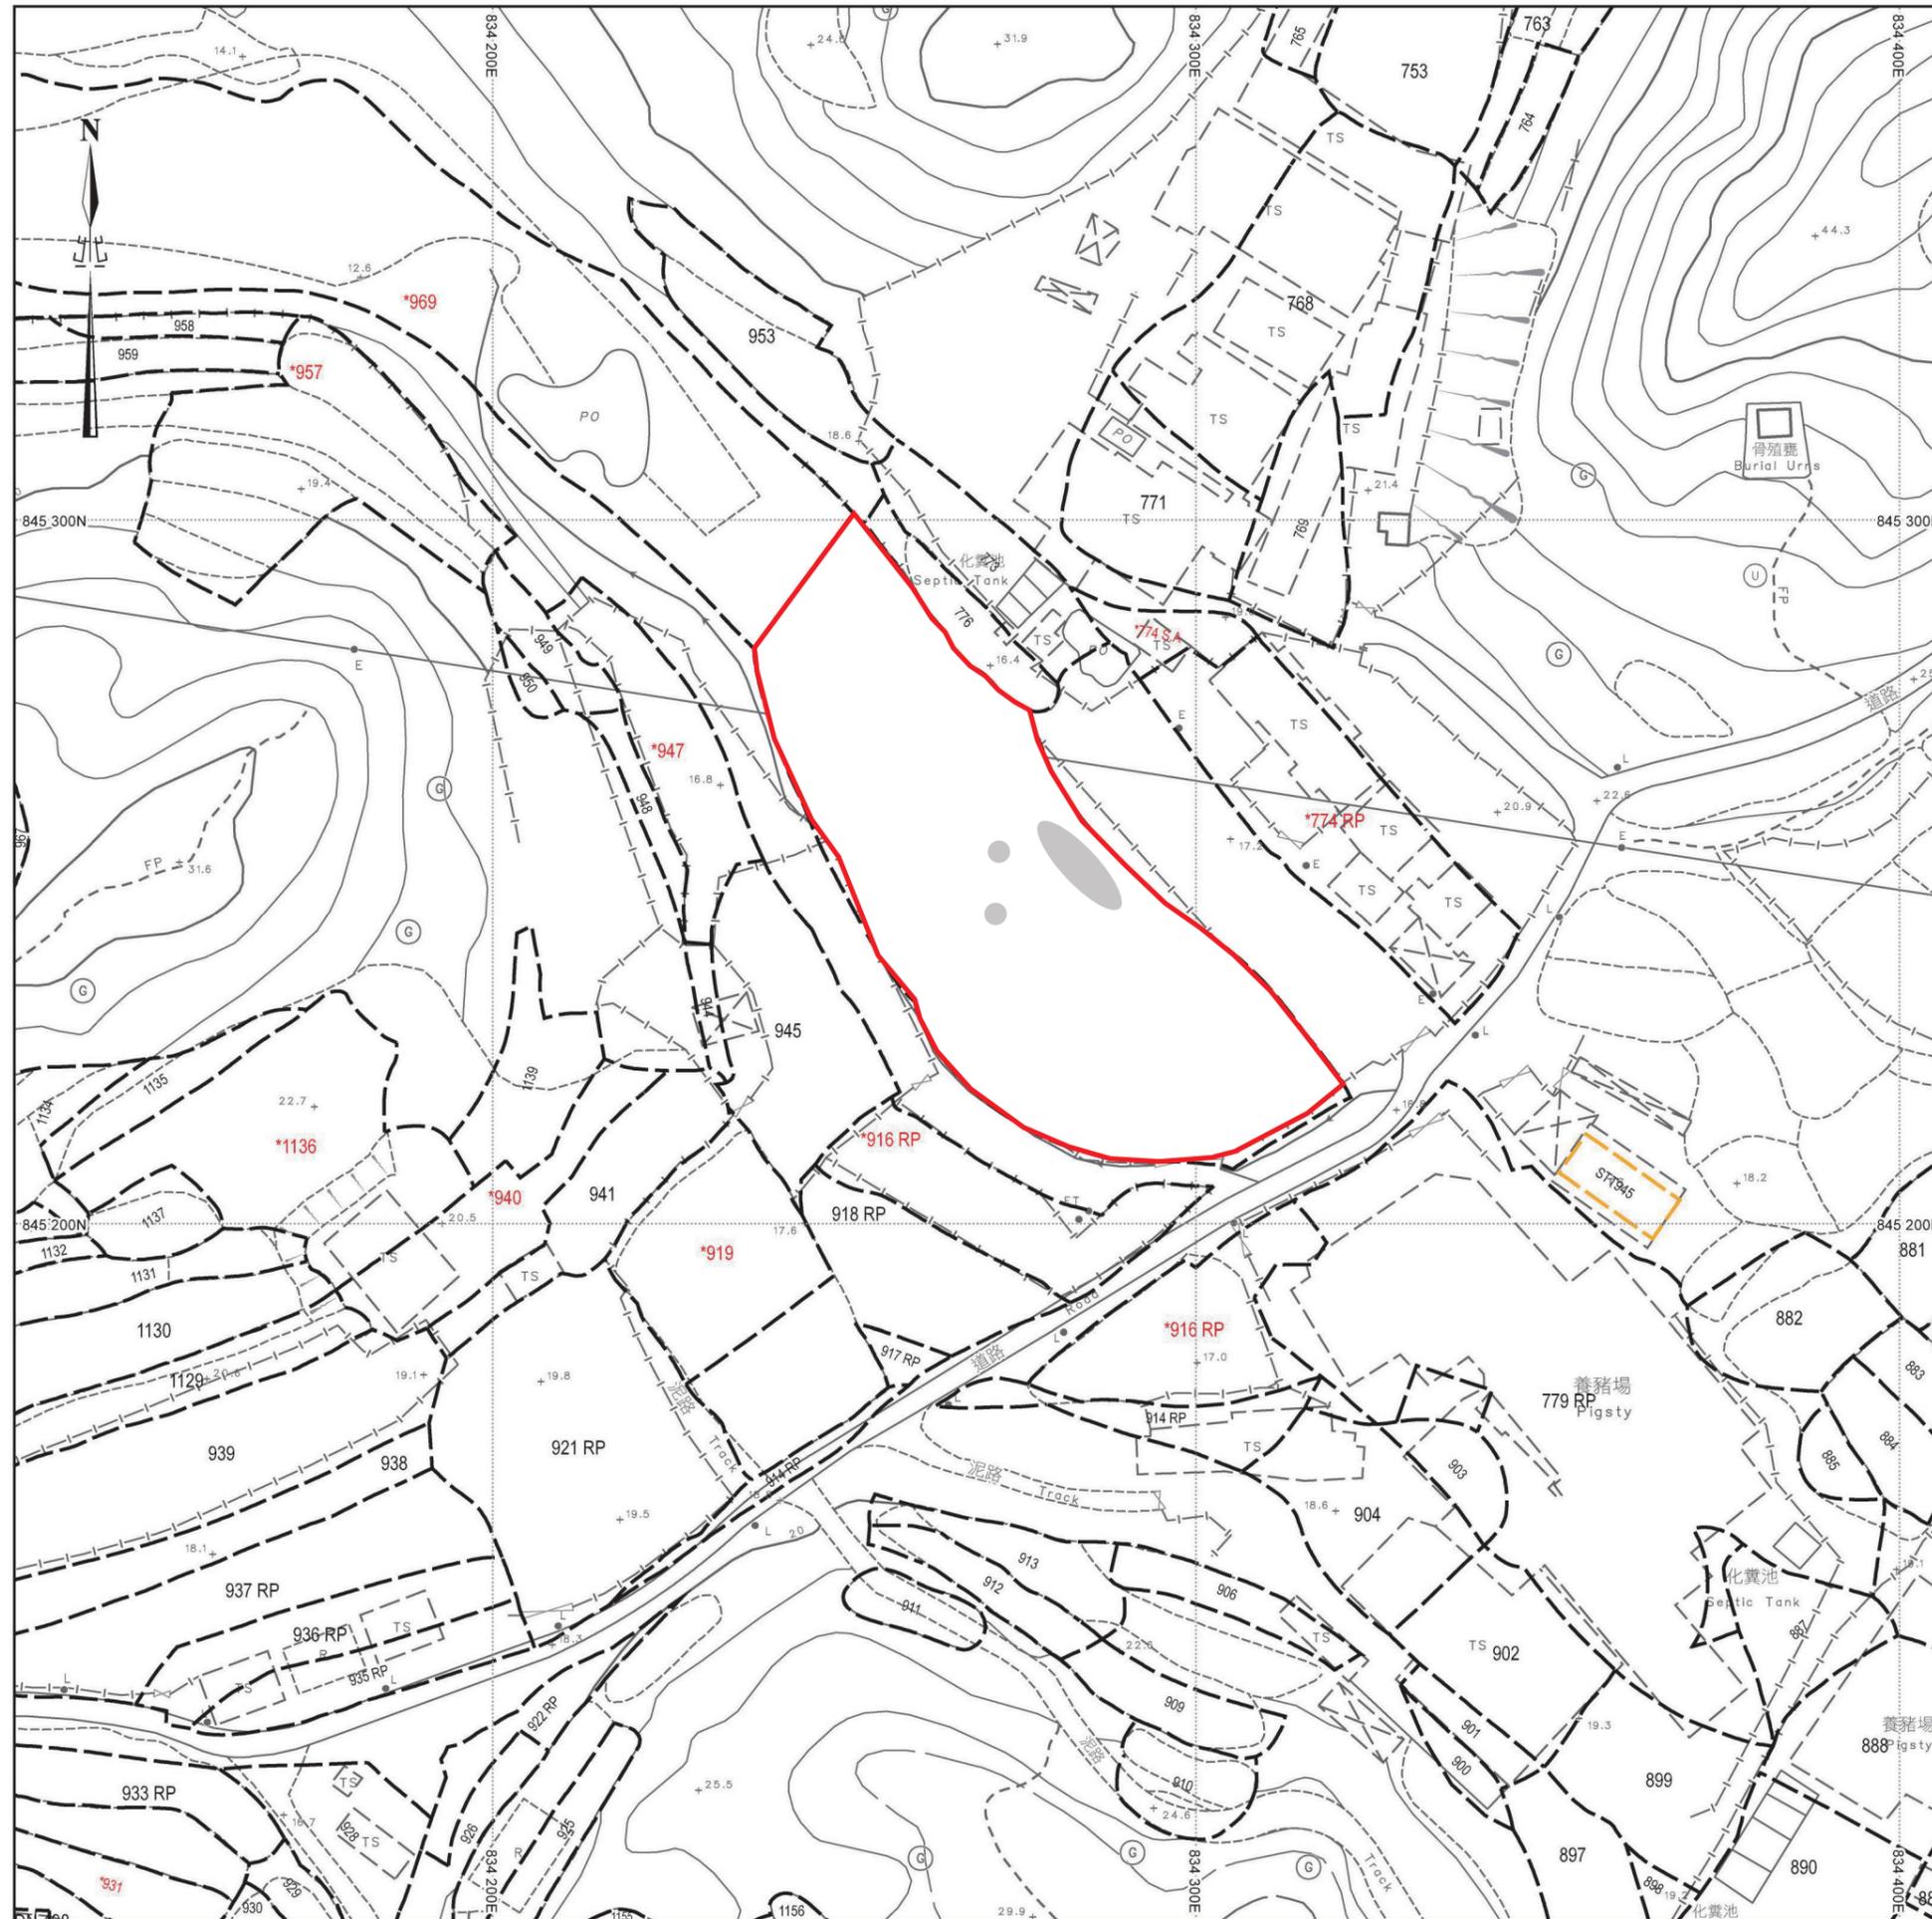

■ 填土位置
SCALE 1 : 1000