

佈局圖

申請面積：18450平方米


—— 申請地點範圍

圖示： 目前已有樹木



計劃種植樹木（樹種為：小葉欖花葉）
樹木本身的大小為0.5米x0.6米，
高約10米，樹冠範圍8米。
樹木間距為20米。
樹木底部樹坑為1.2x1.2x1.2米。

合計：計劃種植樹木24棵。

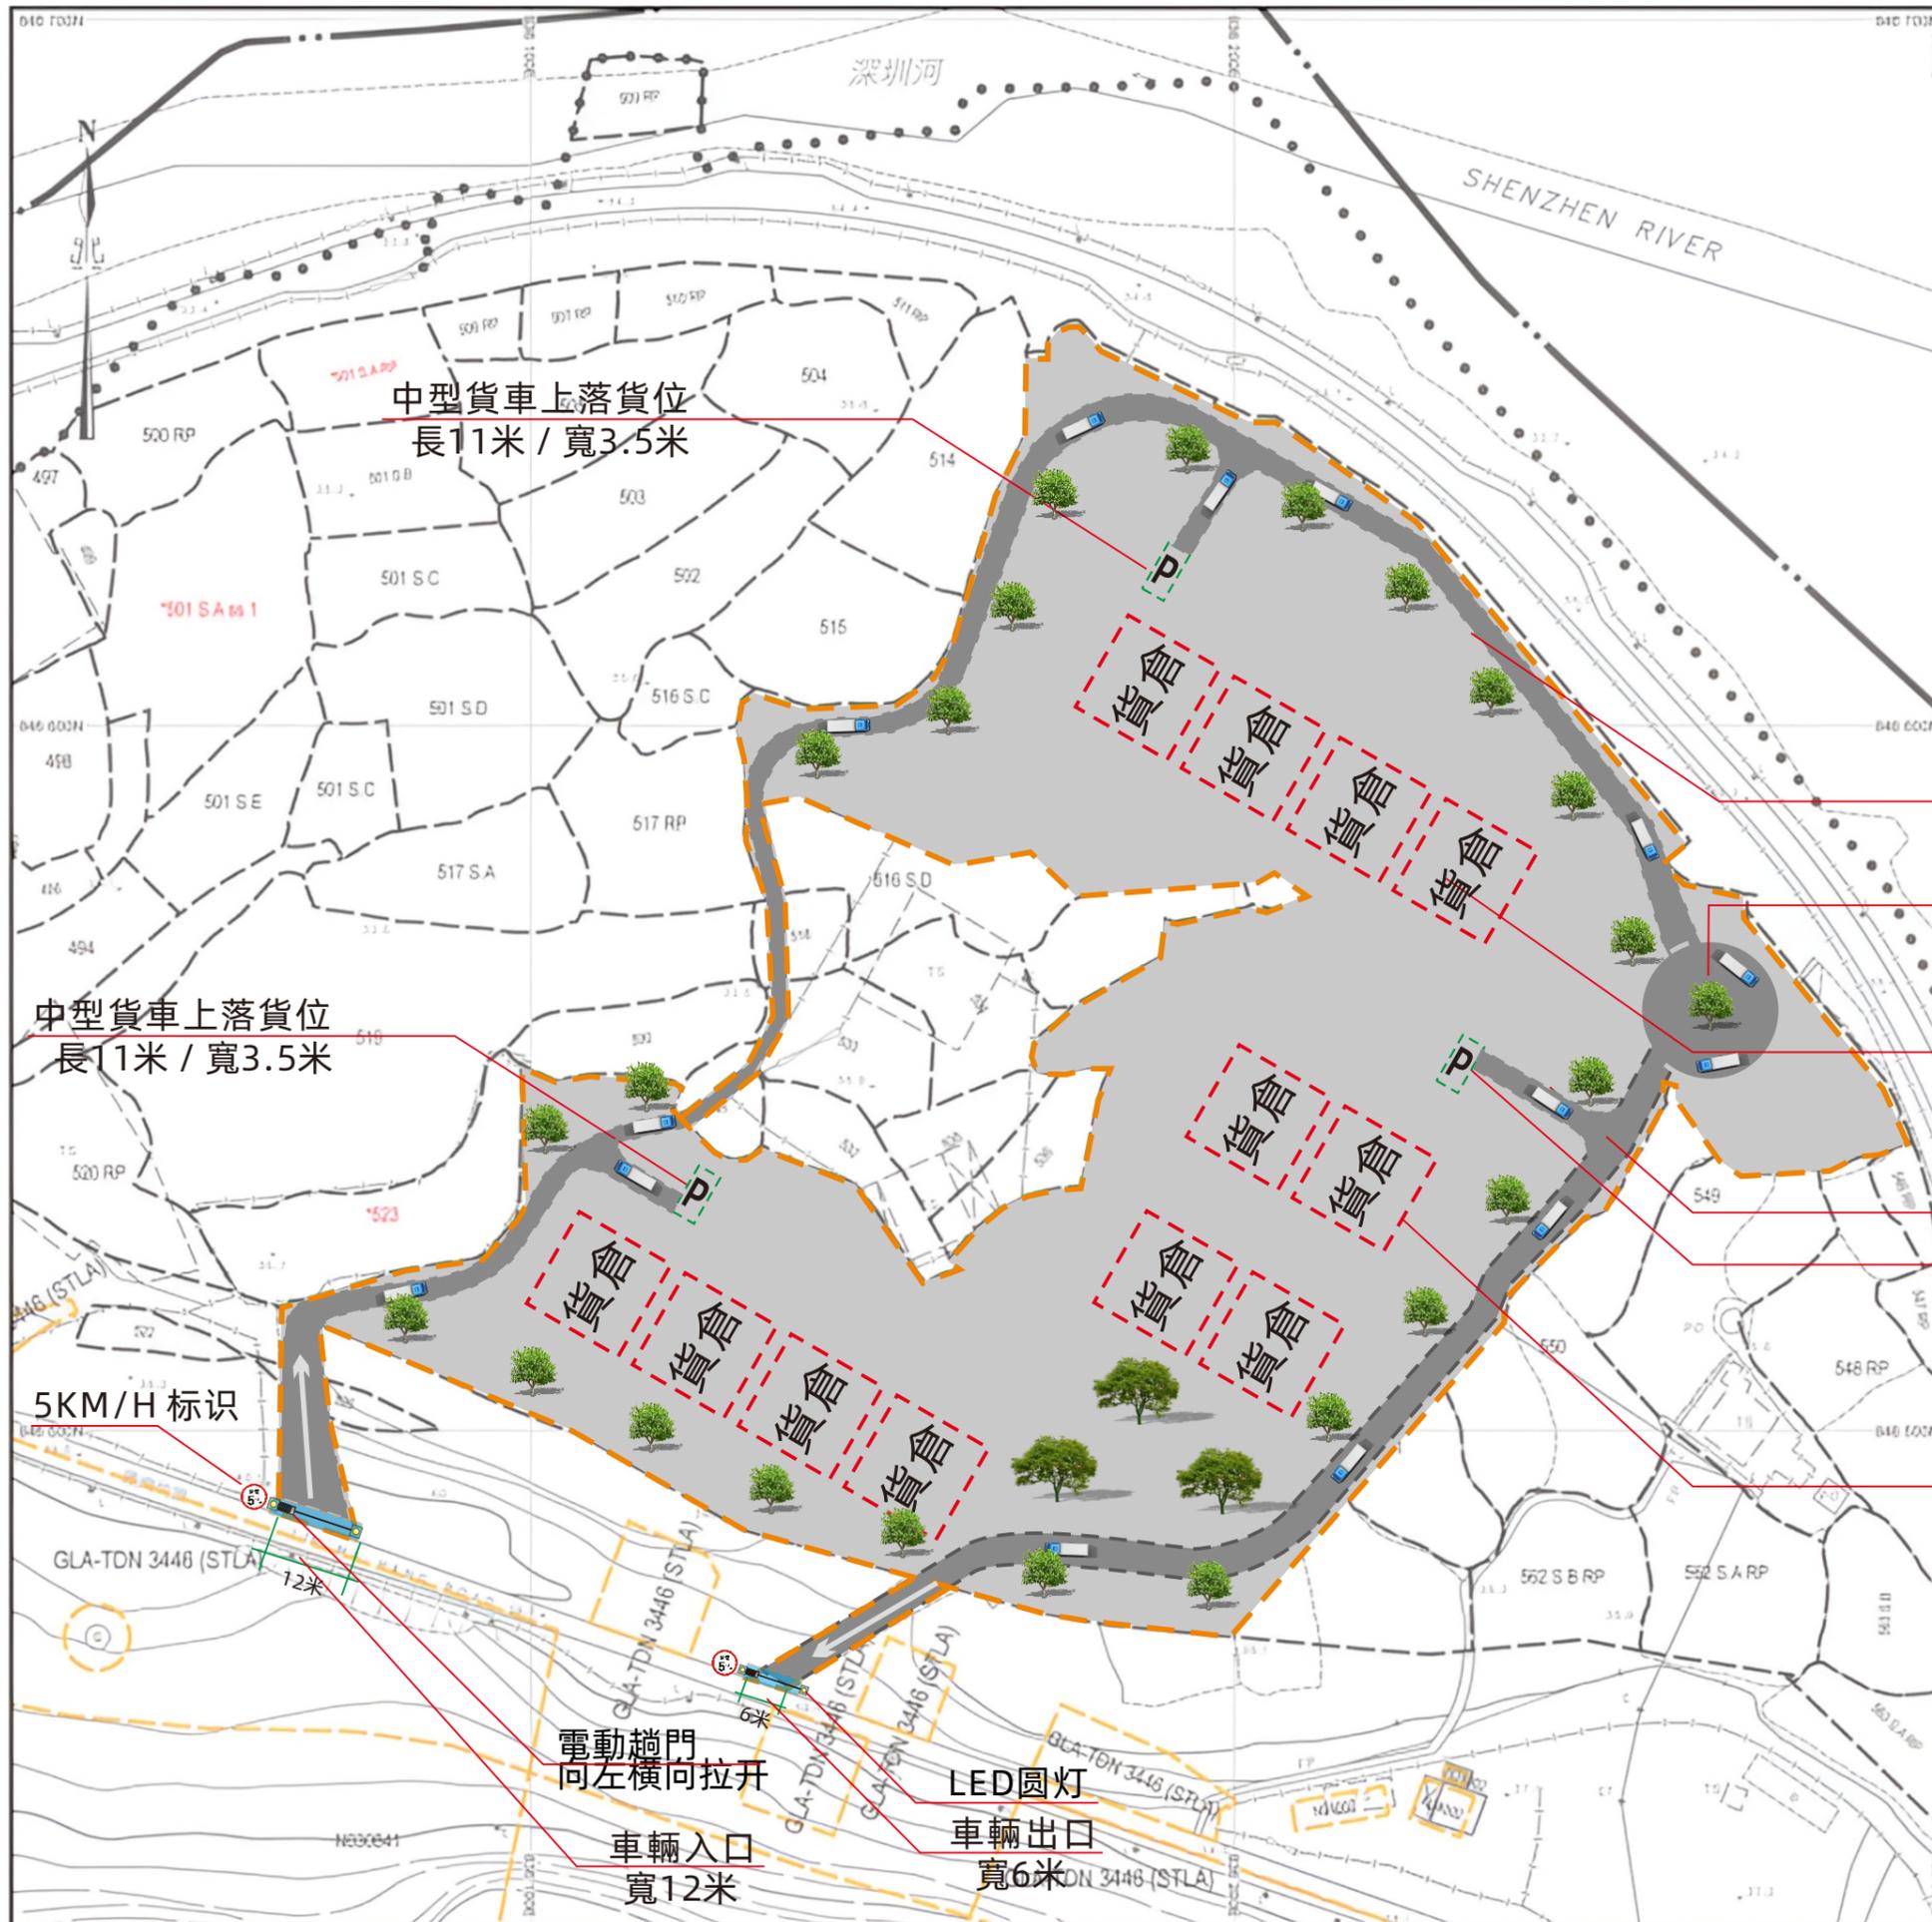

車輛道路
寬7.5米

車輛迴旋處
計劃種植

貨倉間距為2.5米

混凝土地面

輕型貨車上落貨位
長7米 / 寬3.5米

貨倉存放木材及附屬材料
每個長15米 / 寬15米 / 高7.5米
總面積為225平方米/個

比例尺 SCALE 1:1000
meter 10 0 10 20 30 40 50 meter