

項目:

圖目:

地段索引圖

擬議臨時露天存放建築機械
及材料 (為期 3 年)

比例:


1 : 1000

圖號:

圖 1




圖例

 申請場地邊界

 出入口


(僅供識別用途)

項目: 擬議臨時露天存放建築機械 及材料 (為期 3 年)	圖目: 布局設計圖	
	比例: 1 : 360	圖號: 圖 2

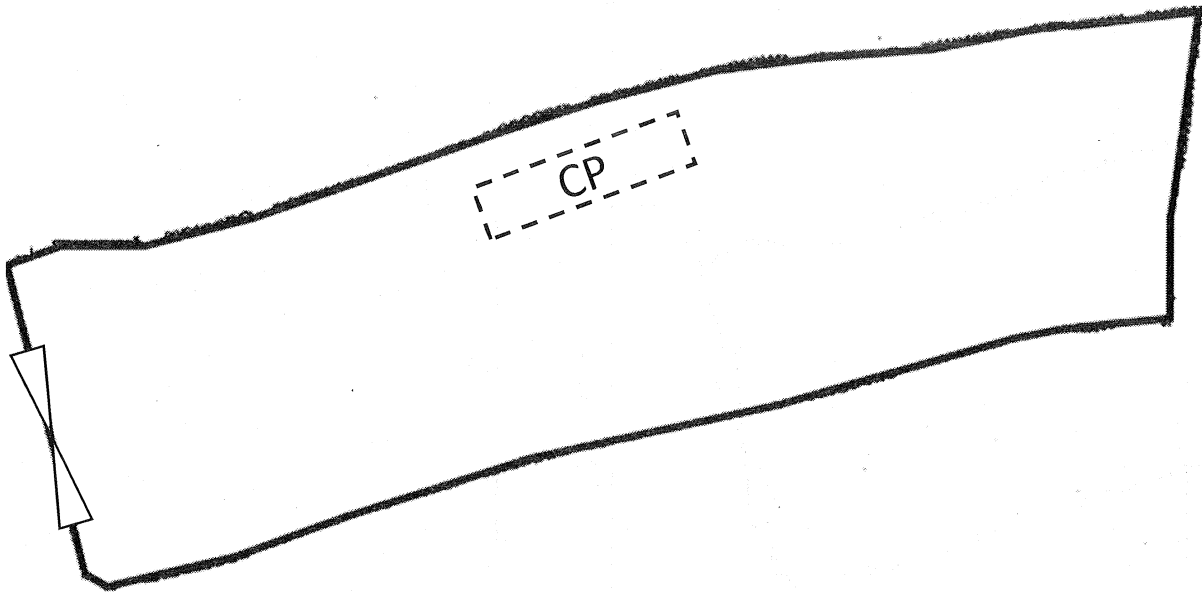


圖例

 出入口


 中型貨車上落貨車位

(僅供識別用途)


<p>項目： 擬議臨時露天存放建築機械及材料（為期 3 年）</p>	<p>圖目： 車輛行駛示意圖 （進入）</p>	
	<p>比例： 1 : 360</p>	<p>圖號： 圖 3</p>

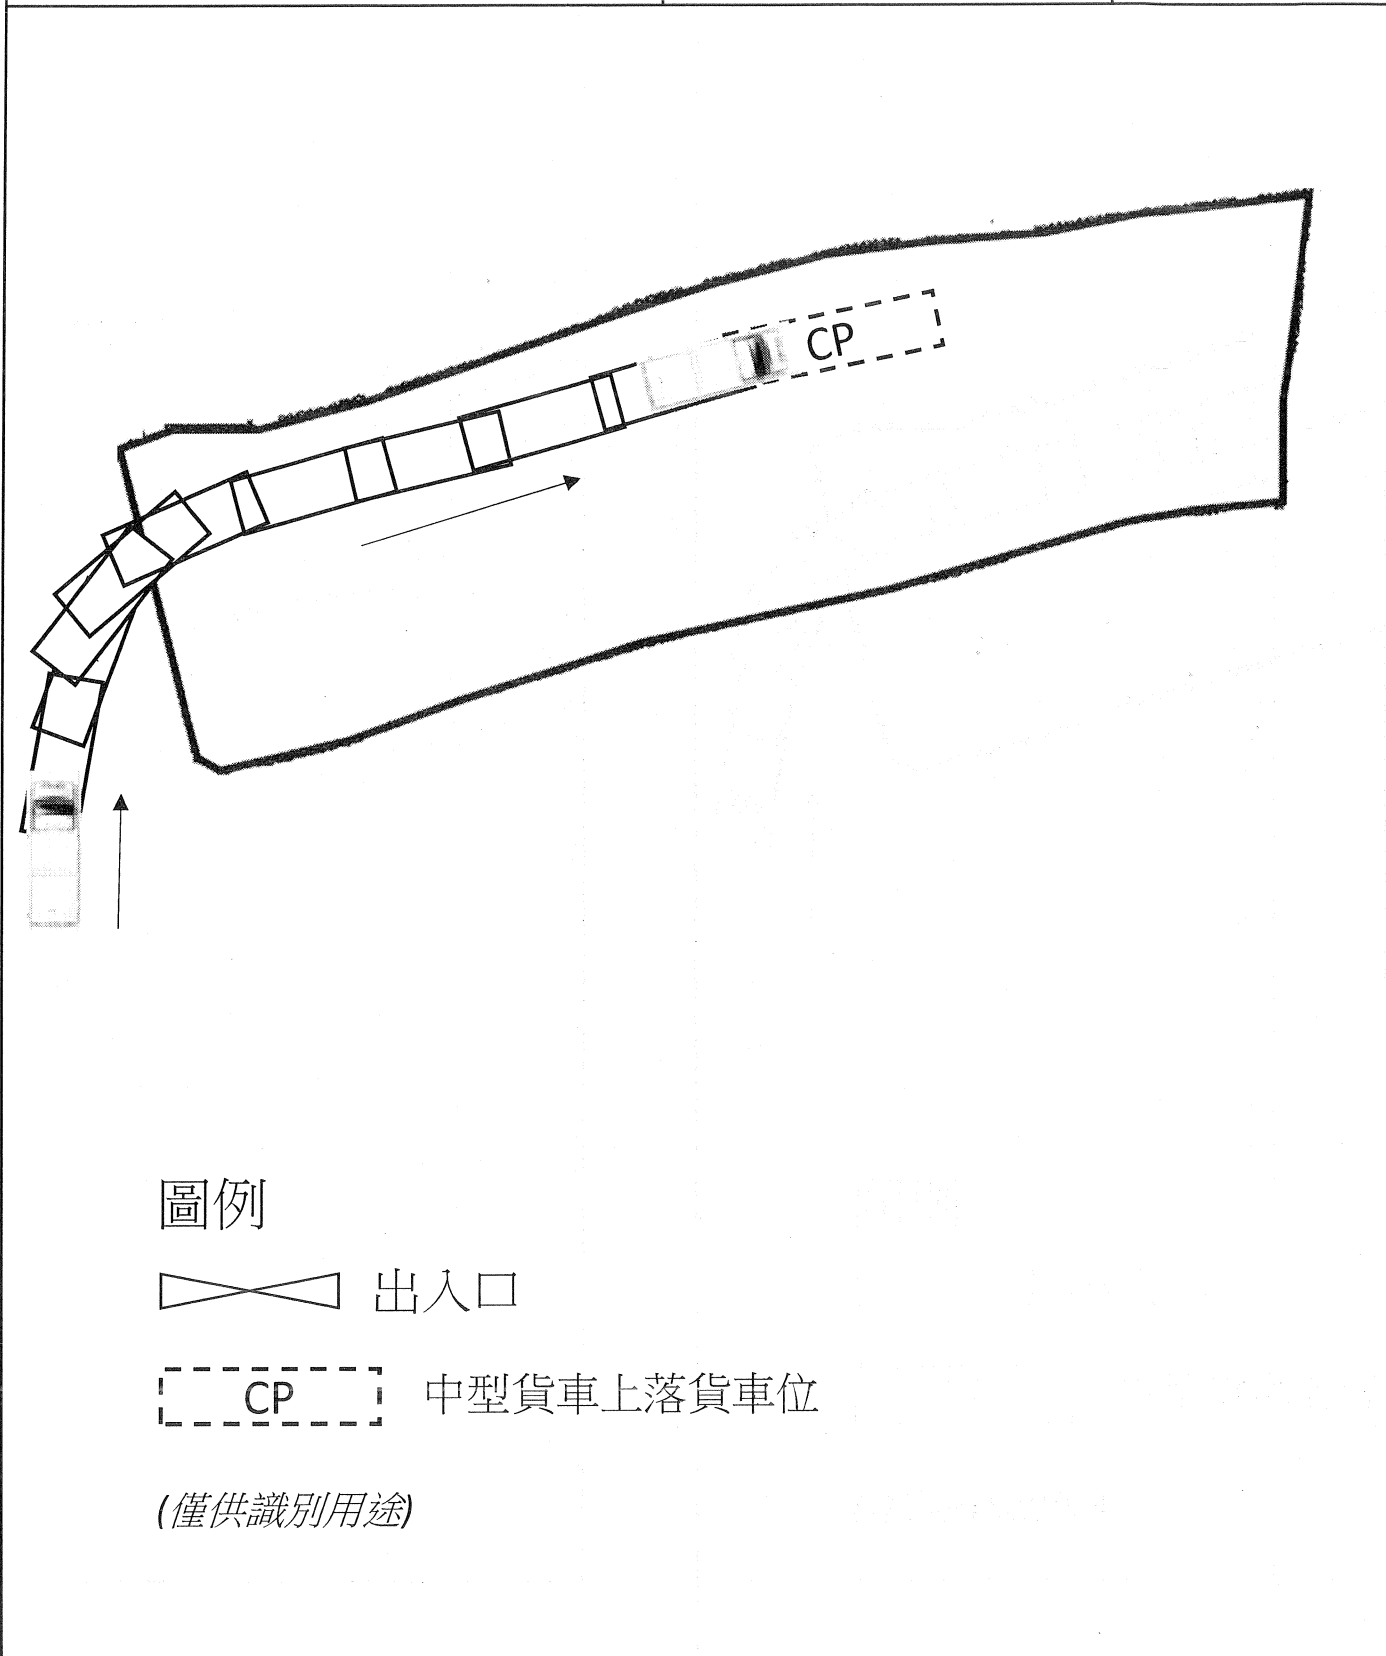

<p>項目： 擬議臨時露天存放建築機械 及材料（為期3年）</p>	<p>圖目： 車輛行駛示意圖 （離開）</p>	
	<p>比例： 1 : 360</p>	<p>圖號： 圖 4</p>

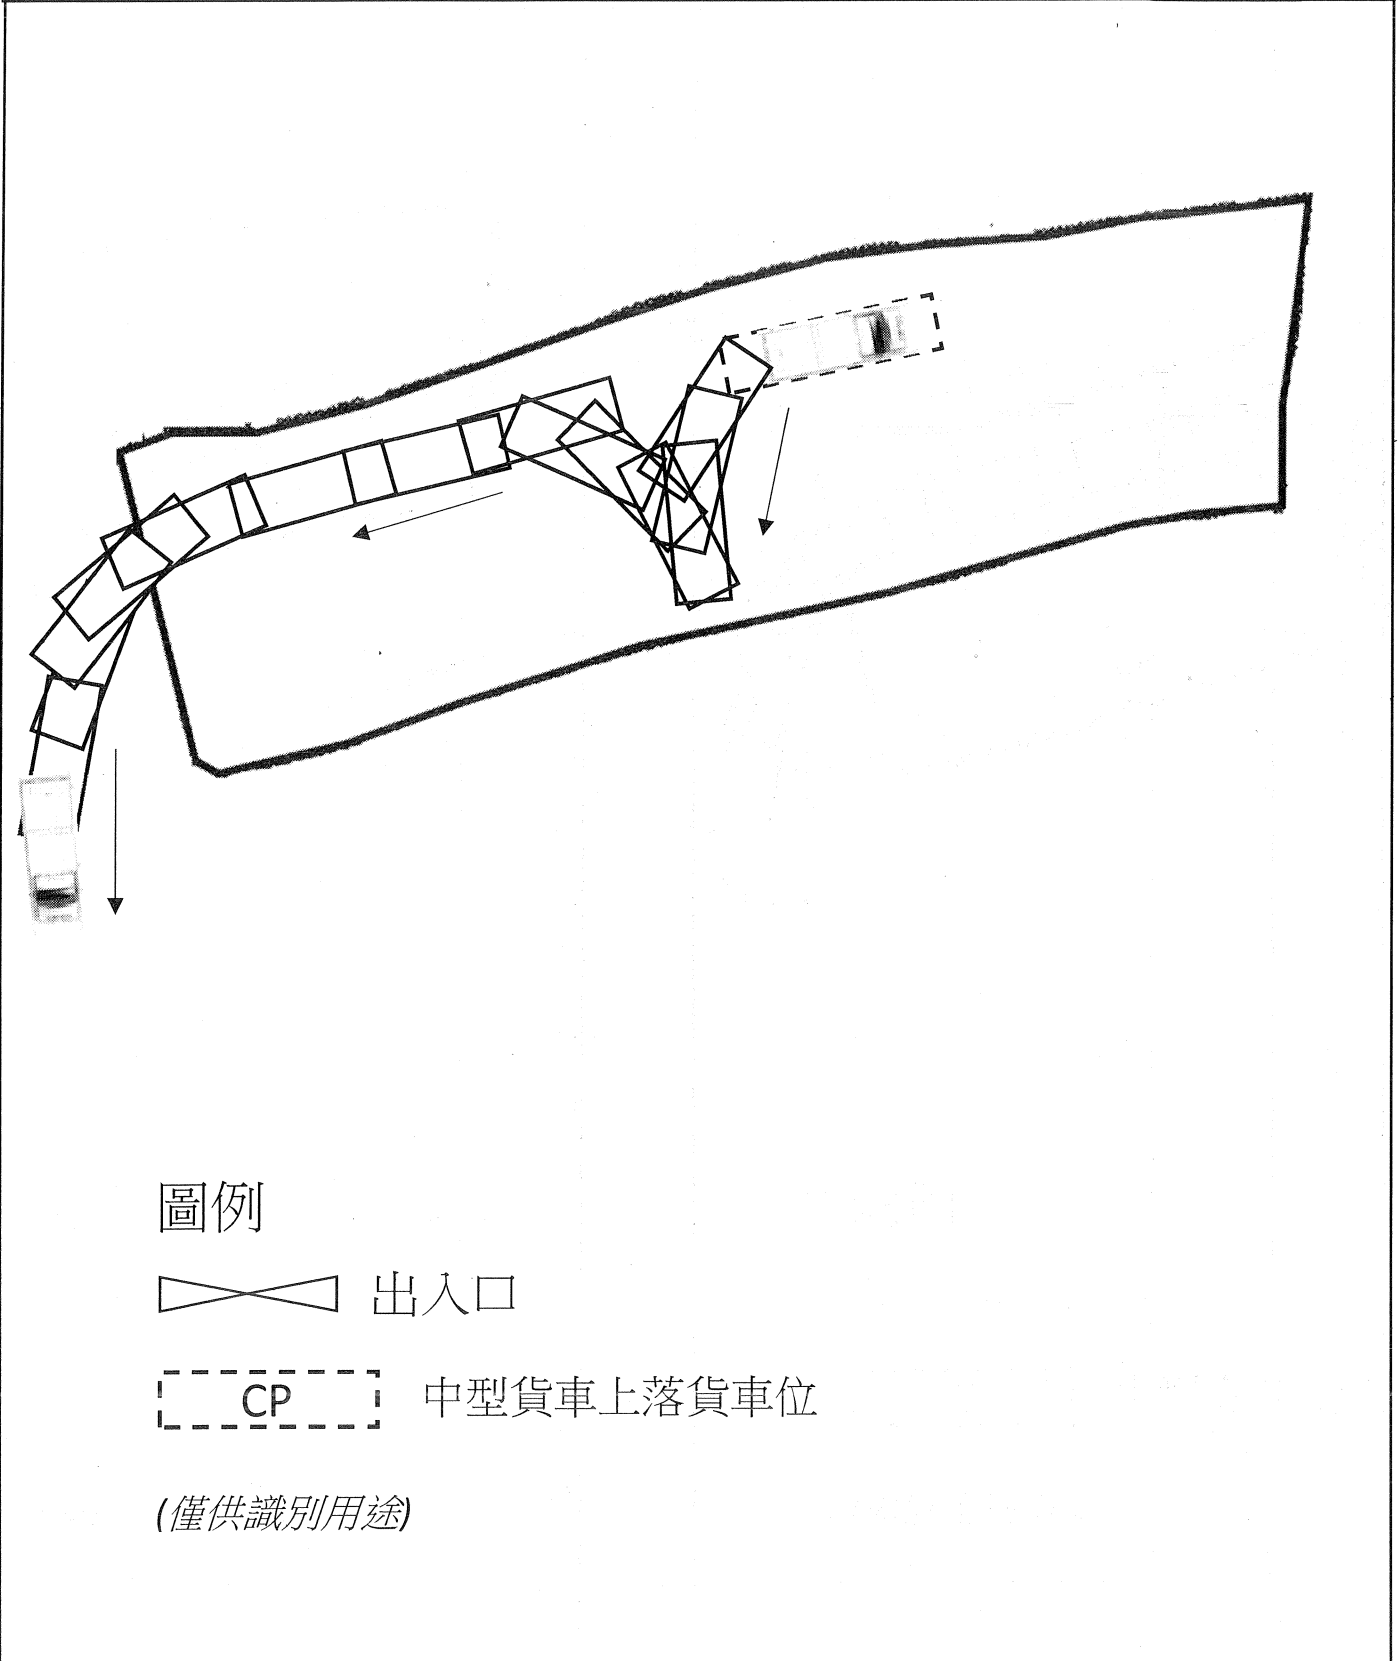

<p>項目： 擬議臨時露天存放建築機械及材料（為期3年）</p>	<p>圖目： 渠務示意圖</p>	
	<p>比例： 1 : 1087</p>	<p>圖號： 圖 5</p>

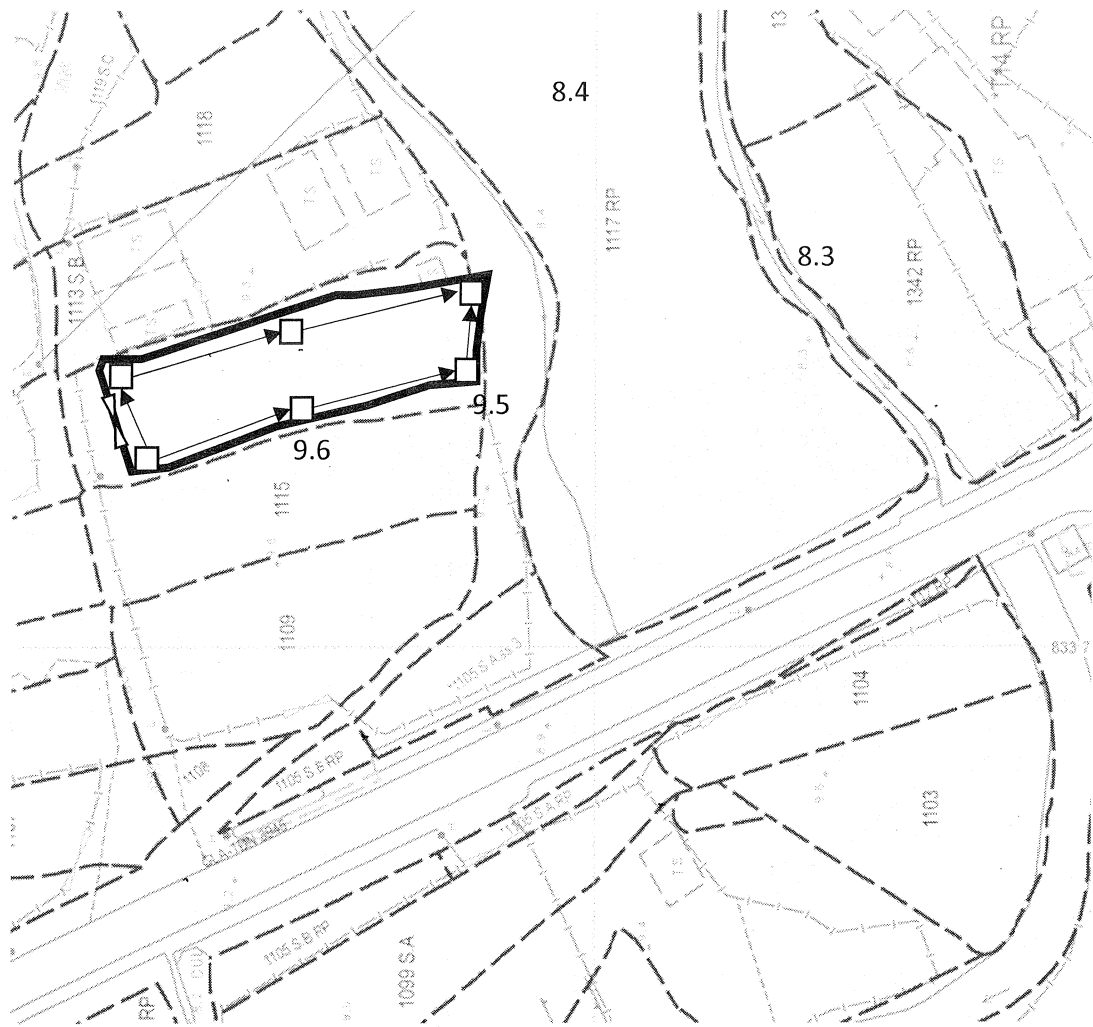

圖例

◻ 出入口

—— 河道

項目圖示	項目名稱	數量
◻	集水井	6
→	225mm 排水渠	5