


渠務計劃書

申請地點： DD84LOT220

申請面積： 約 940.5 平方米 (940.5sq.m About)

申請許可： 擬議臨時建造業訓練中心連附屬辦公室 (為期三年)

場地內設置一個沙井，面積為 0.6m x 0.6m，並用渠道分別連接辦公室及沿著場地邊緣，從車輛出入口處連接到政府公共渠道 (詳情見 附圖)。場地內不設洗手間，因此不需要設置化糞池。

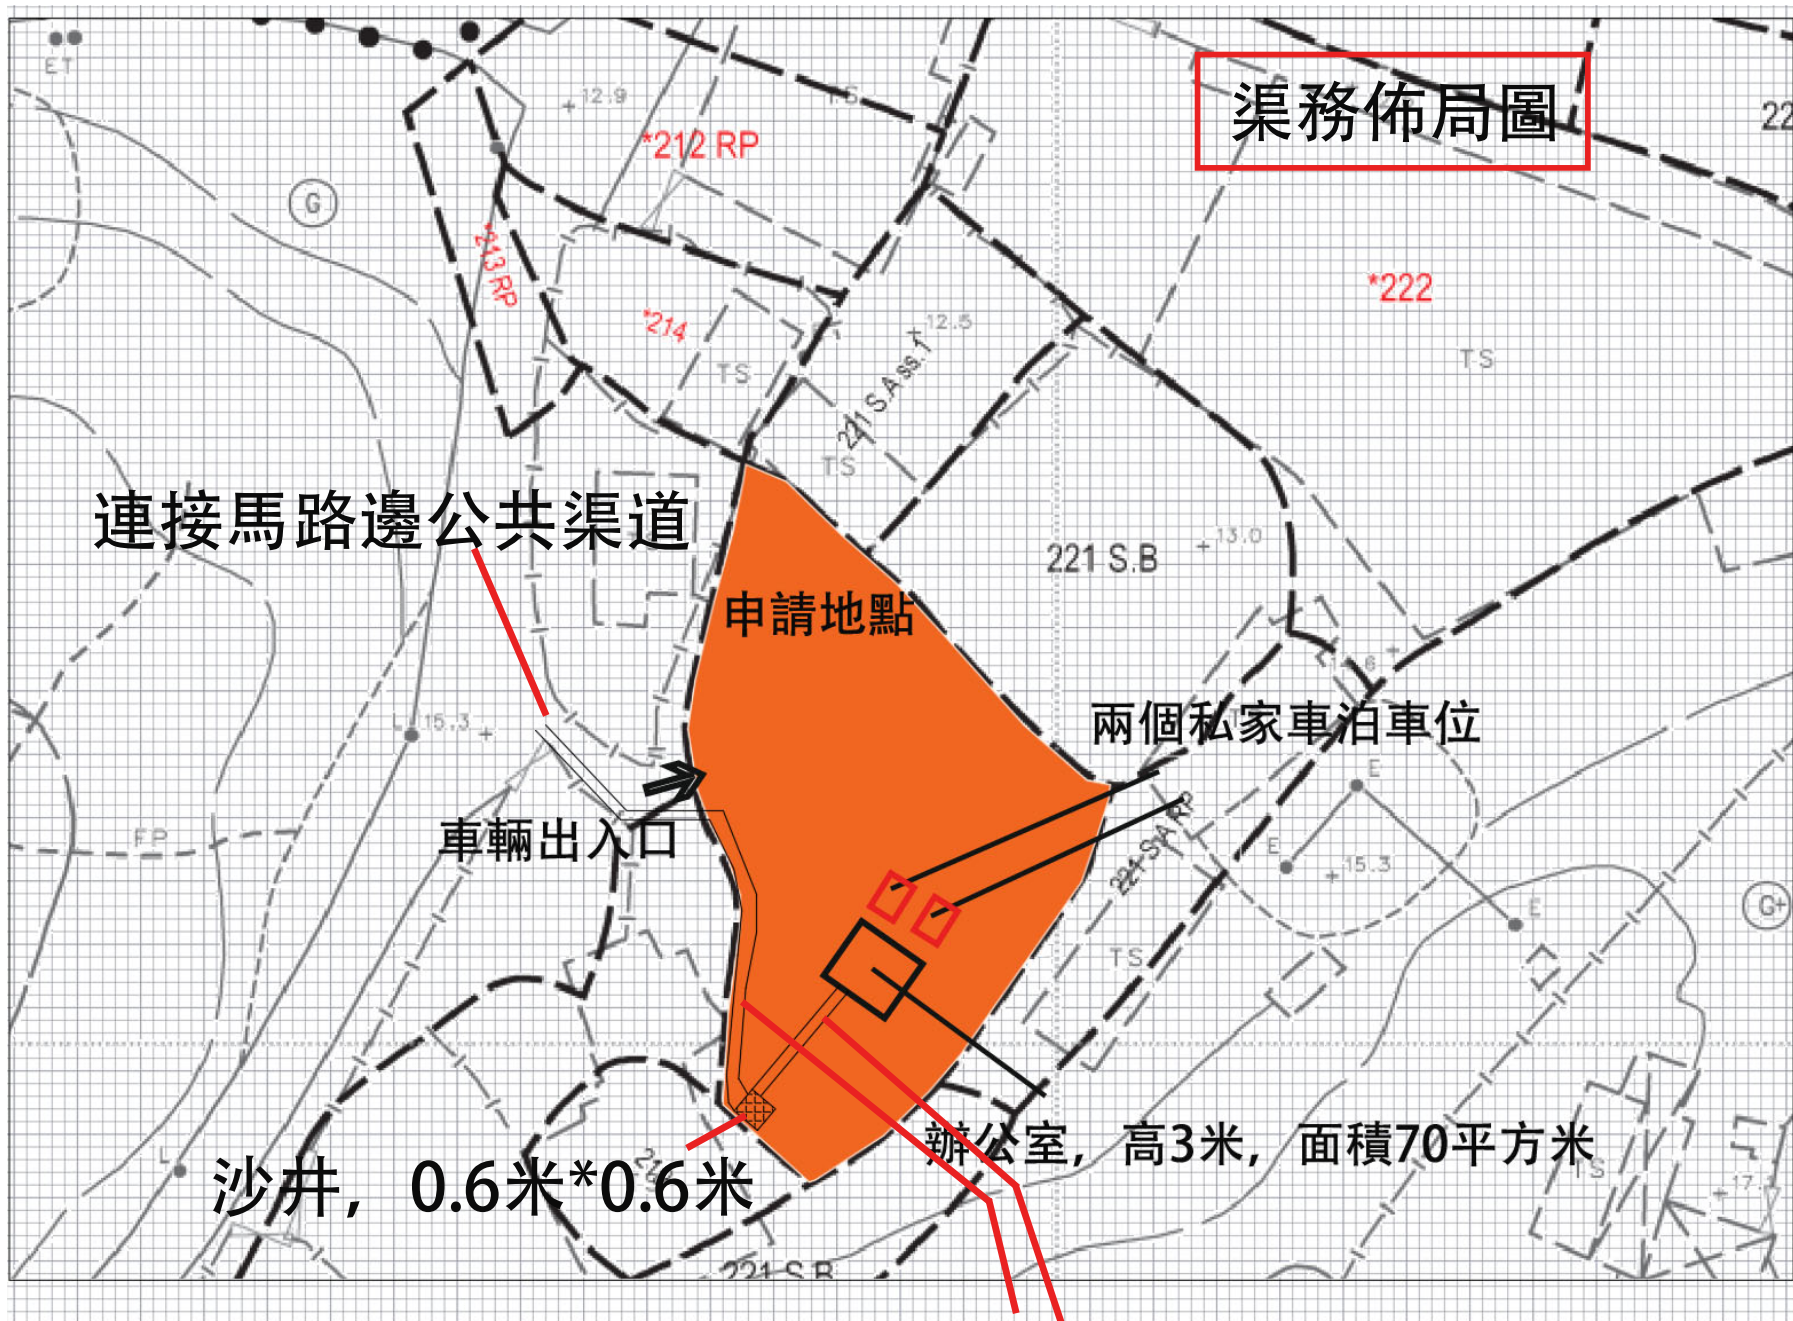

申請地點: DD84LOT220

申請面積: 940.5sq.m