

消防設計計劃書


申請地點： DD84LOT220

申請面積： 約 940.5 平方米 (940.5sq.m About)

申請許可： 擬議臨時建造業訓練中心連附屬辦公室 (為期三年)

場地內共設置四支滅火筒，包括三支 5 公斤二氧化碳氣體滅火筒及一支 5 公斤乾粉滅火筒，其中一支二氧化碳氣體滅火筒放置在辦公室內，一支二氧化碳氣體滅火筒放置在車輛出入口處 (即大門口)，一支二氧化碳氣體滅火筒及一支乾粉滅火筒則設置在訓練及考試場地邊緣 (見附圖)。

消防佈局圖

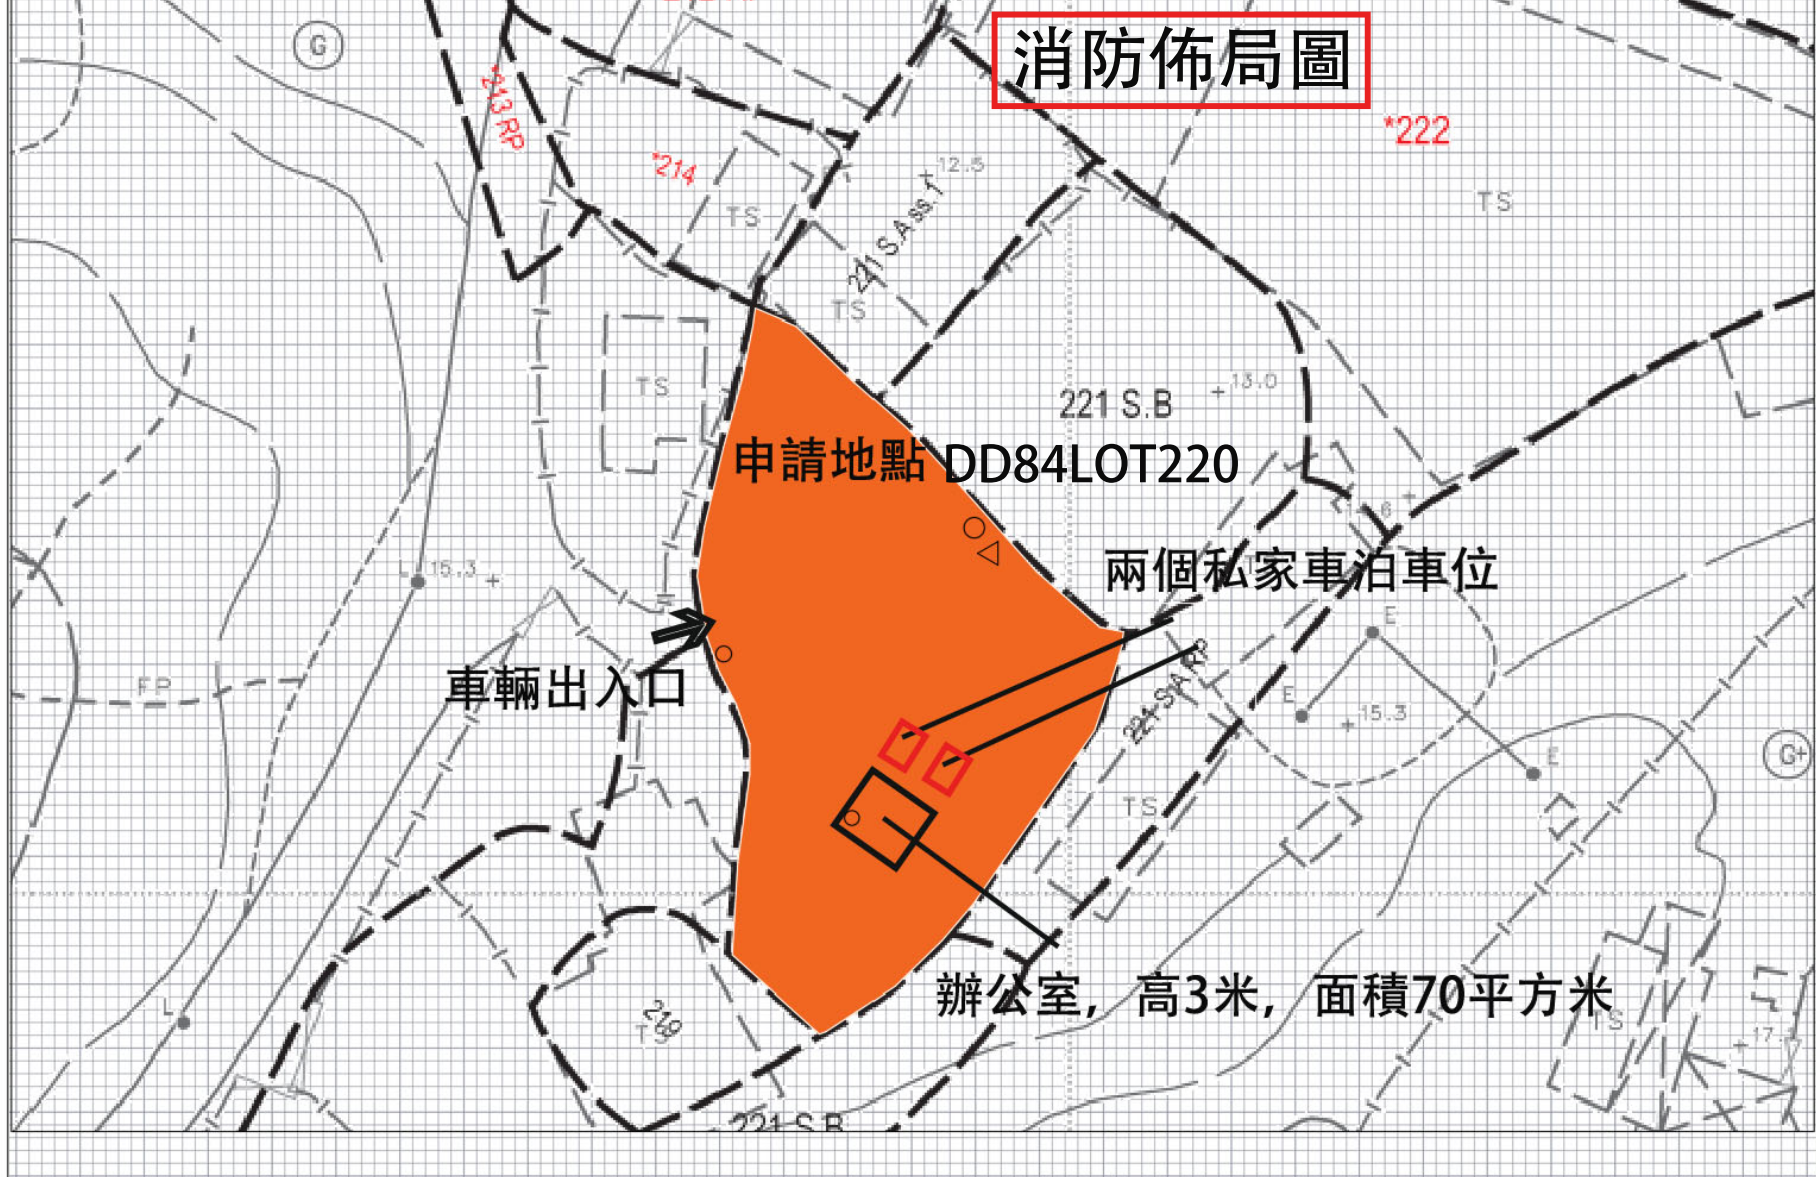

○ 5kg CO2 Type Fire Extinguisher x 3 Nos.

(5公斤二氧化碳氣體滅火筒 x 3支)

△ 5.0kg Dry Powder Type Fire Extinguisher x 1 Nos.

(5.0公斤乾粉滅火筒 x 1支)

申請項目：擬議臨時建造業訓練中心

連附屬辦公室（為期三年）

備注：面積約940.5sq.m平方米

作業時間由上午九時至下午五時