


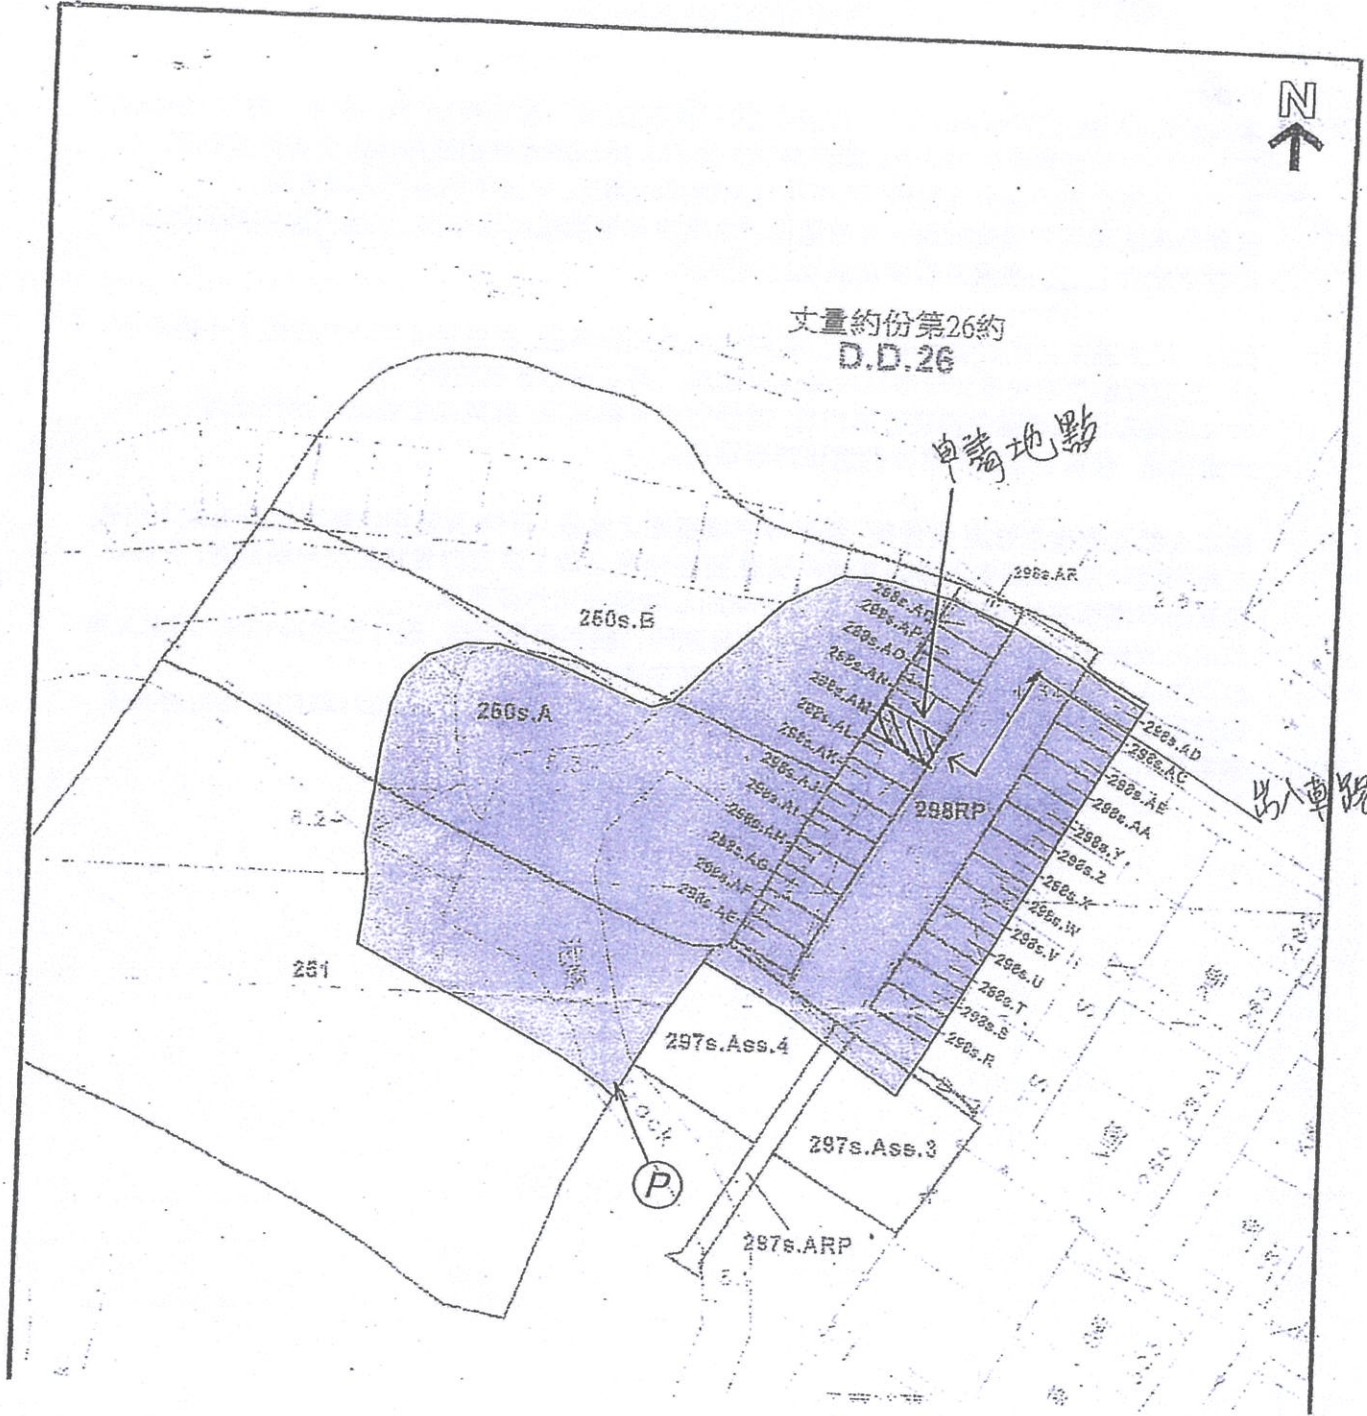

丈量約份第26約  
D.D.26

申請地點



出入車路

