


行車路線圖(私家車)

申請地點設有 1 個私家車泊車位，每個面積 5 米 x 2.5 米，以及 3 個輕型貨車上落車位，每個面積 7 米 x 3.5 米。申請地點出入口位置寬敞明確，闊度不少於 10 米（可見附件標示）。另外，內設車輛迴旋圈，最少有 10 米（可見附件標示），最大可達 20 米，有足夠空間供車輛轉動，並預留了許多露天範圍作緩衝空間。此外，進入申請地點的車輛都會在進場前由職員預約通知，故車輛不會出現於同一時間點。圖則已清楚展示車輛如何進出達福路與申請場地的泊車位，以及場內迴旋圈的路徑。

- 限制車速路牌位置
 - ● ● 行車路線
- SCALE 1 : 1000

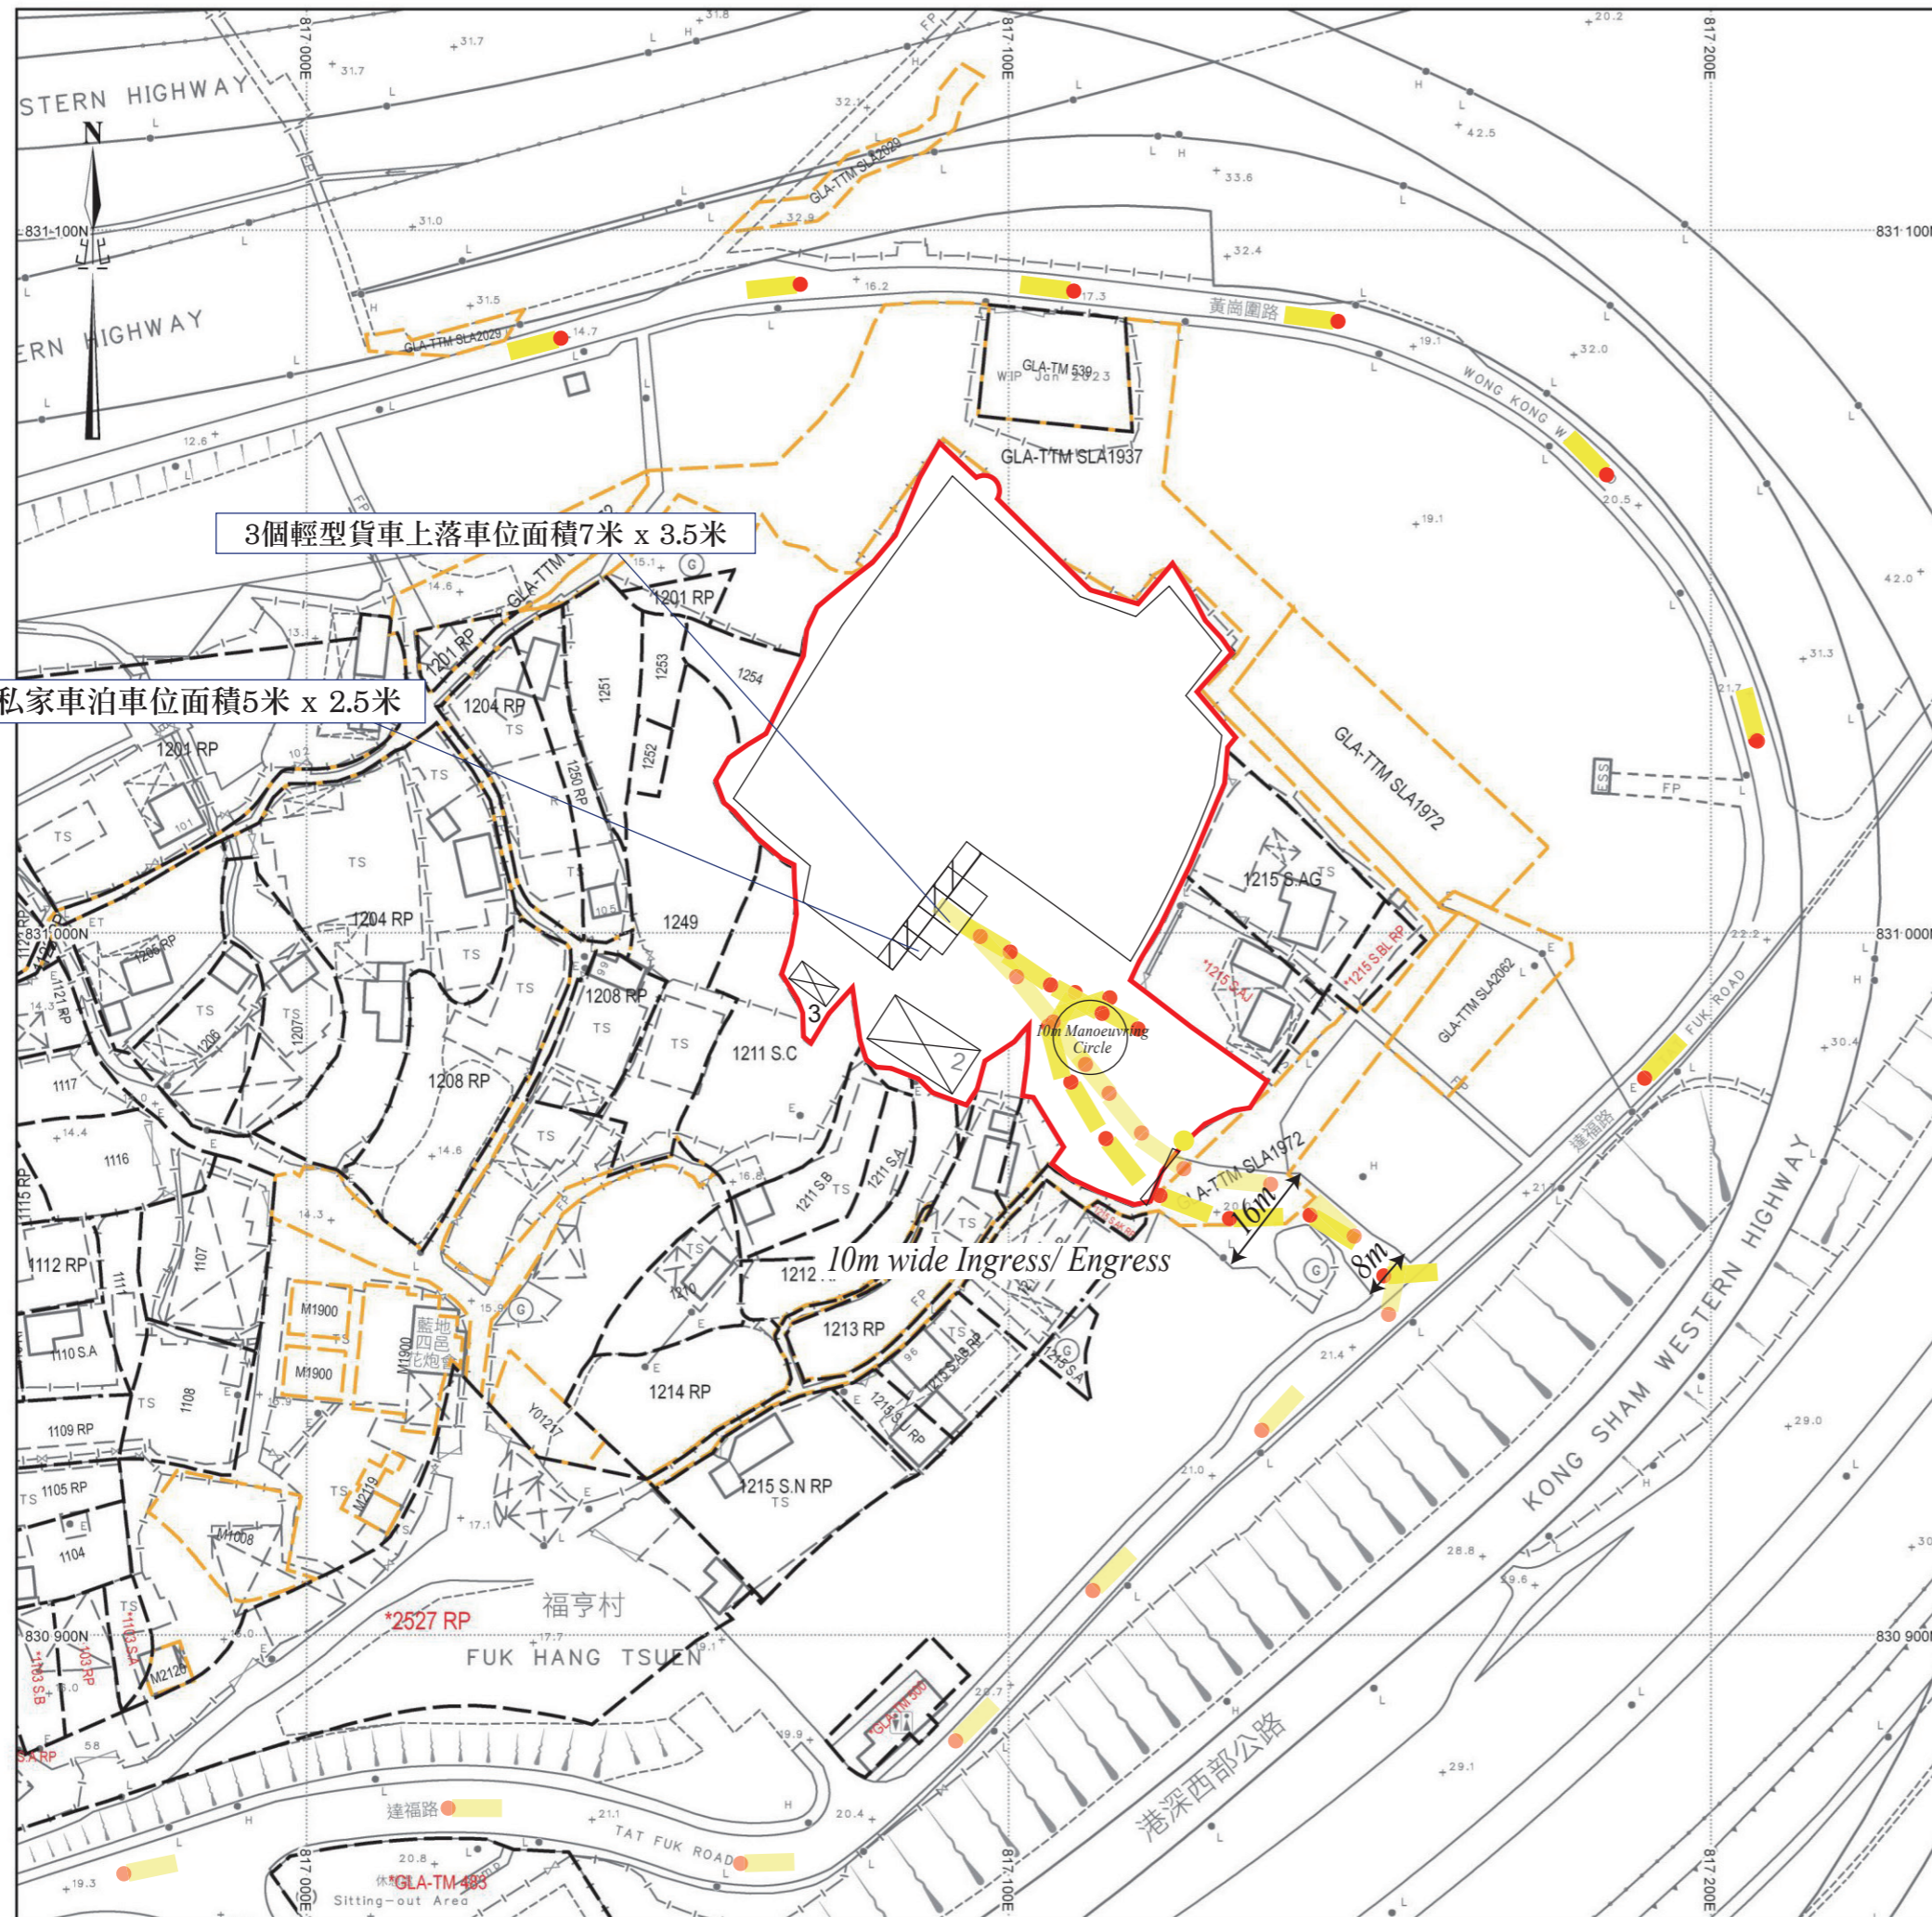

行車路線圖(輕型貨車)

申請地點設有 1 個私家車泊車位，每個面積 5 米 x 2.5 米，以及 3 個輕型貨車上落車位，每個面積 7 米 x 3.5 米。申請地點出入口位置寬敞明確，闊度不少於 10 米（可見附件標示）。另外，內設車輛迴旋圈，最少有 10 米（可見附件標示），最大可達 20 米，有足夠空間供車輛轉動，並預留了許多露天範圍作緩衝空間。此外，進入申請地點的車輛都會在進場前由職員預約通知，故車輛不會出現於同一時間點。圖則已清楚展示車輛如何進出達福路與申請場地的泊車位，以及場內迴旋圈的路徑。

- 限制車速路牌位置
 - ● ● 行車路線
- SCALE 1 : 1000