


雨水排放建議圖

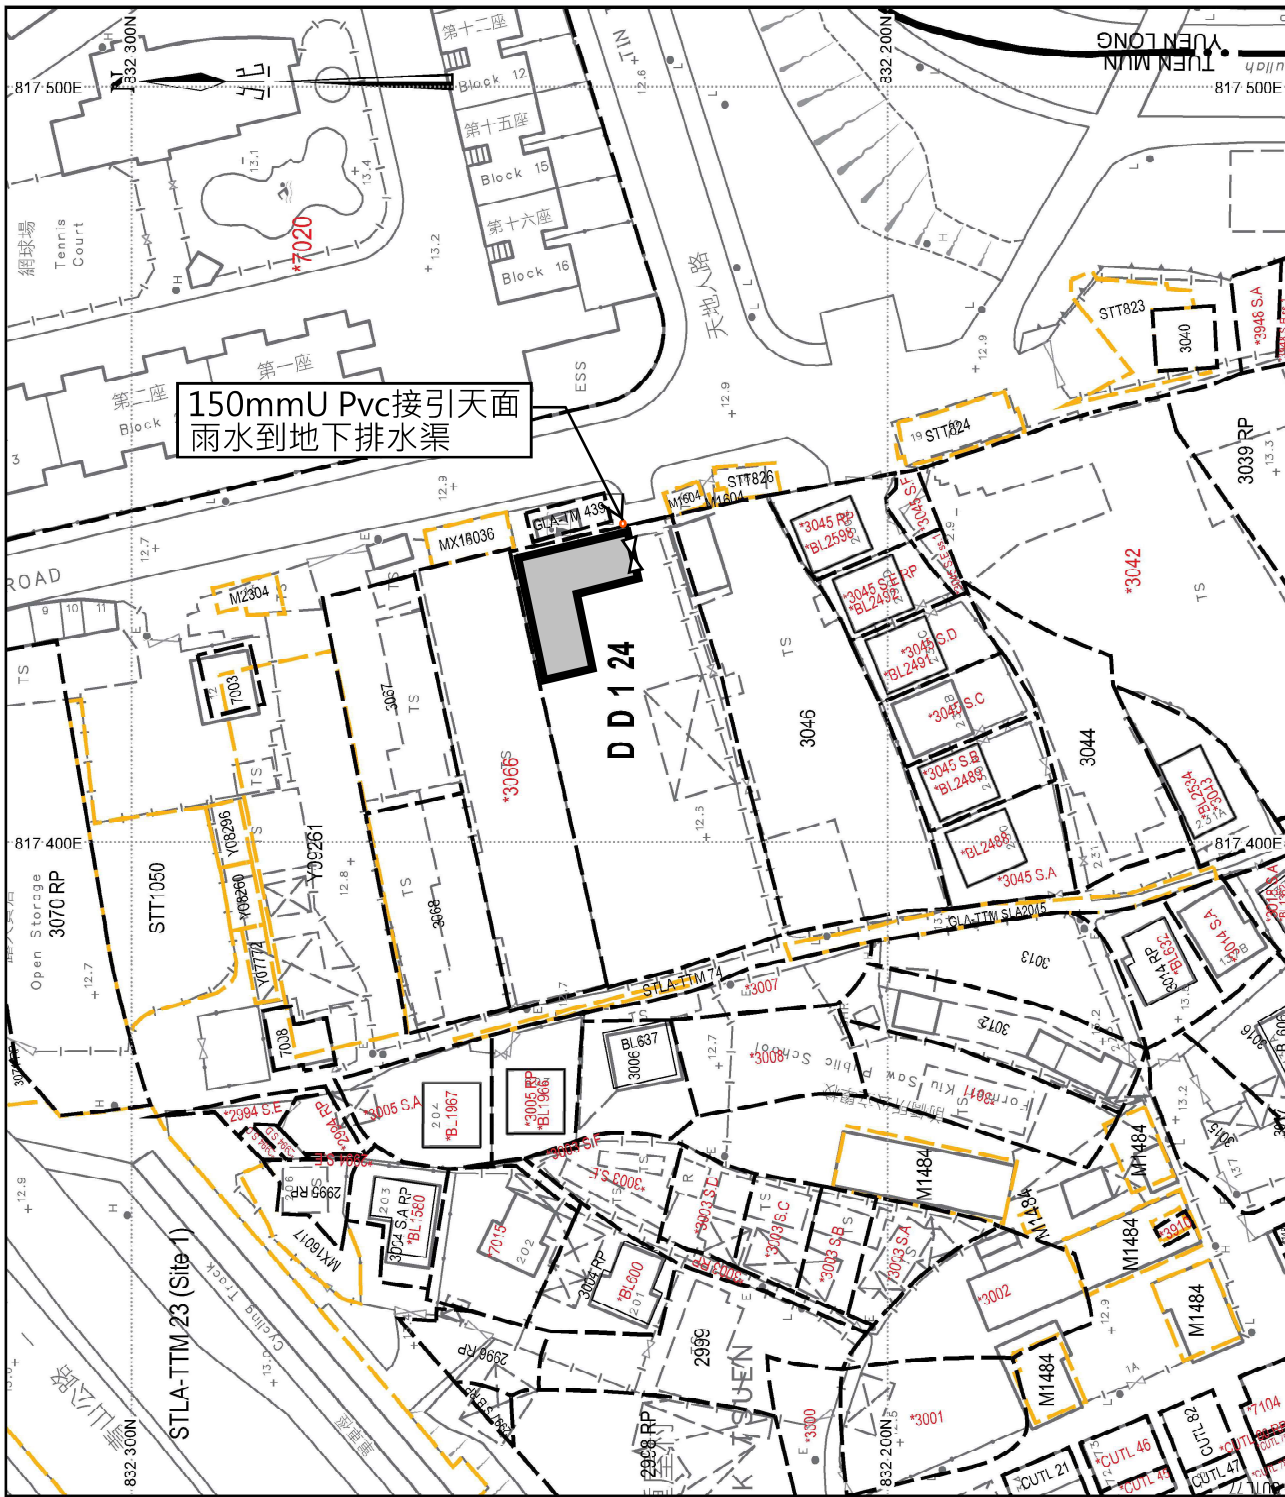

150mm U Pvc 接引天面
雨水到地下排水渠

地政總署測繪處

Survey and Mapping Office, Lands Department

比例尺 SCALE 1:1 000

