



(三宮廟垃圾站)

# 地段索引圖 LOT INDEX PLAN

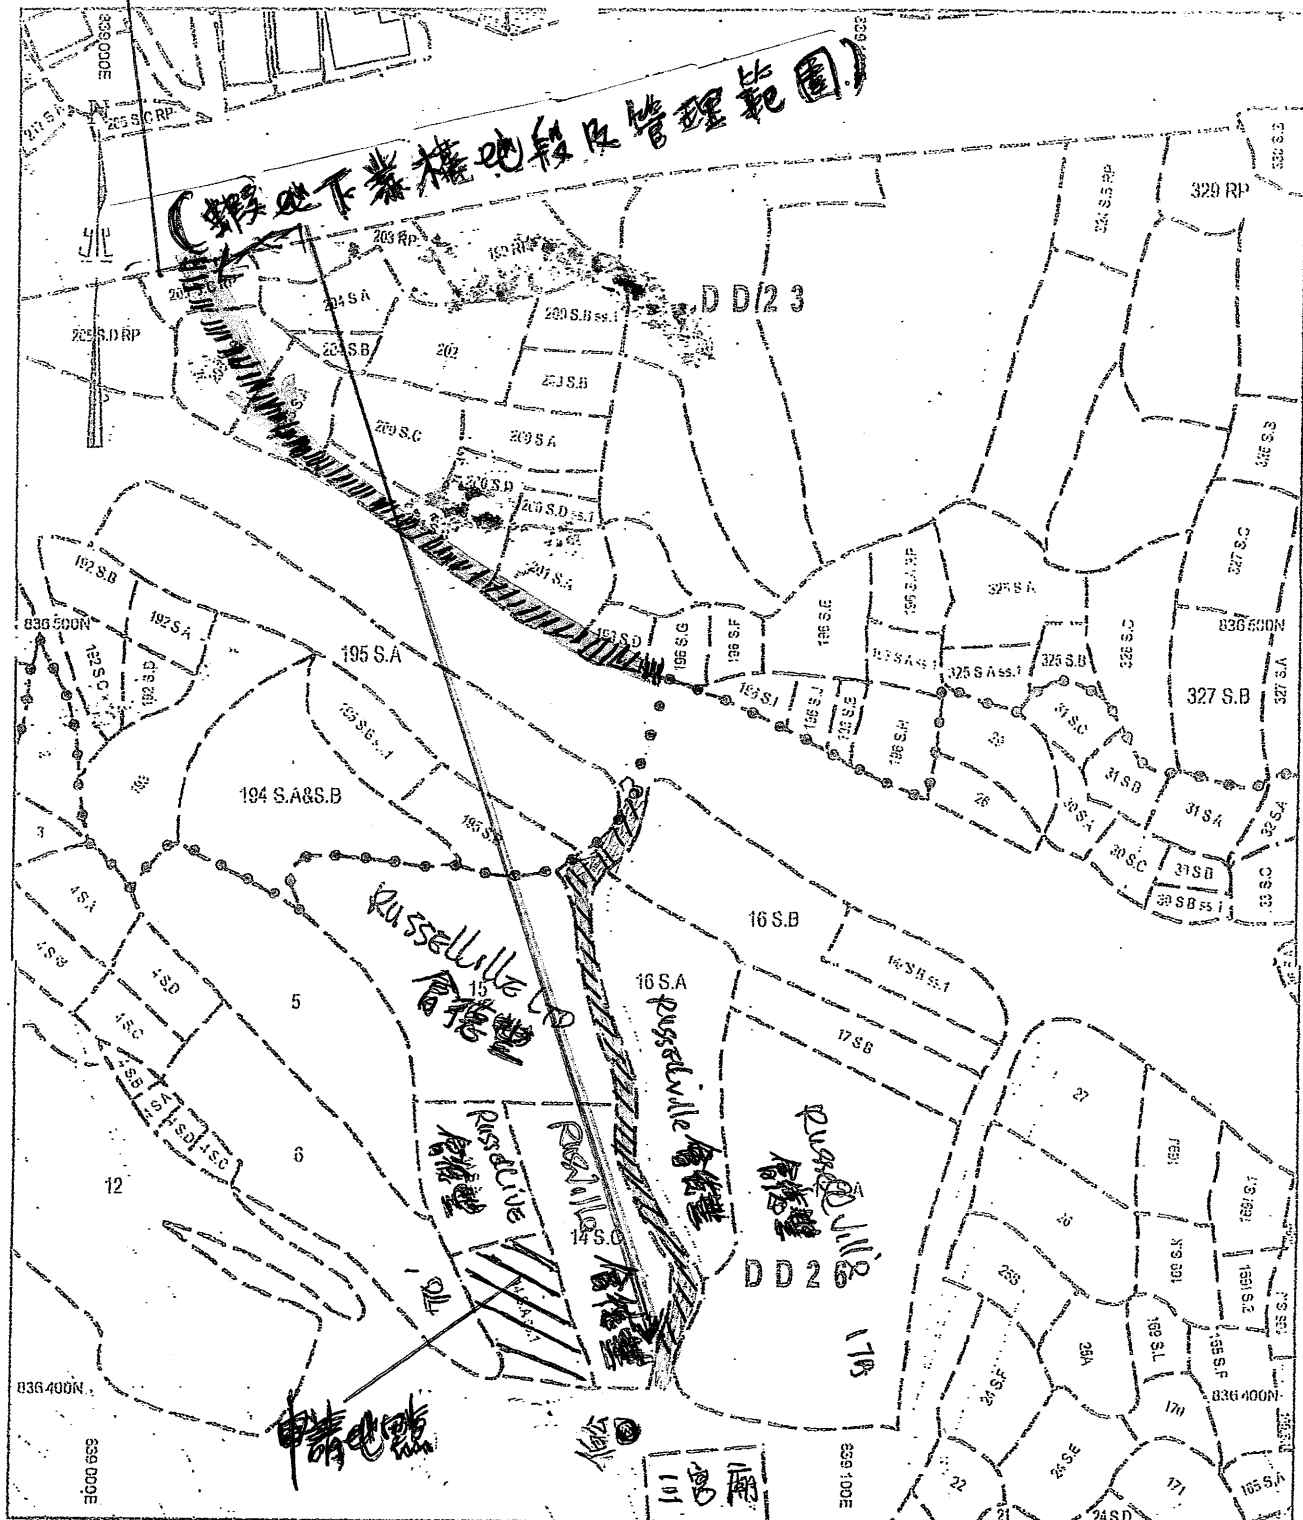

地政總署測繪處 Survey and Mapping Office, Lands Department

比例尺 SCALE 1:1000

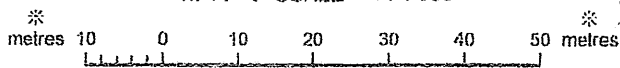

Locality : \_\_\_\_\_  
 Lot Index Plan No. : TP0549102015  
 District Survey Office : Tai Po

免責聲明  
 本圖則乃地政總署的製本，顯示地段界線的大致位置，包括與政府  
 地、臨時政府地、權利年期及政府土地租用牌照內臨時佔用土地的界  
 界。所有佔用上地的界線均可受有關規條知照或終止，因此應向有關的  
 地段管理處查詢。本圖則所示的界線必須遵照實地測量予以核實。詳情請  
 向地政總署查詢。

