




場地大綱圖

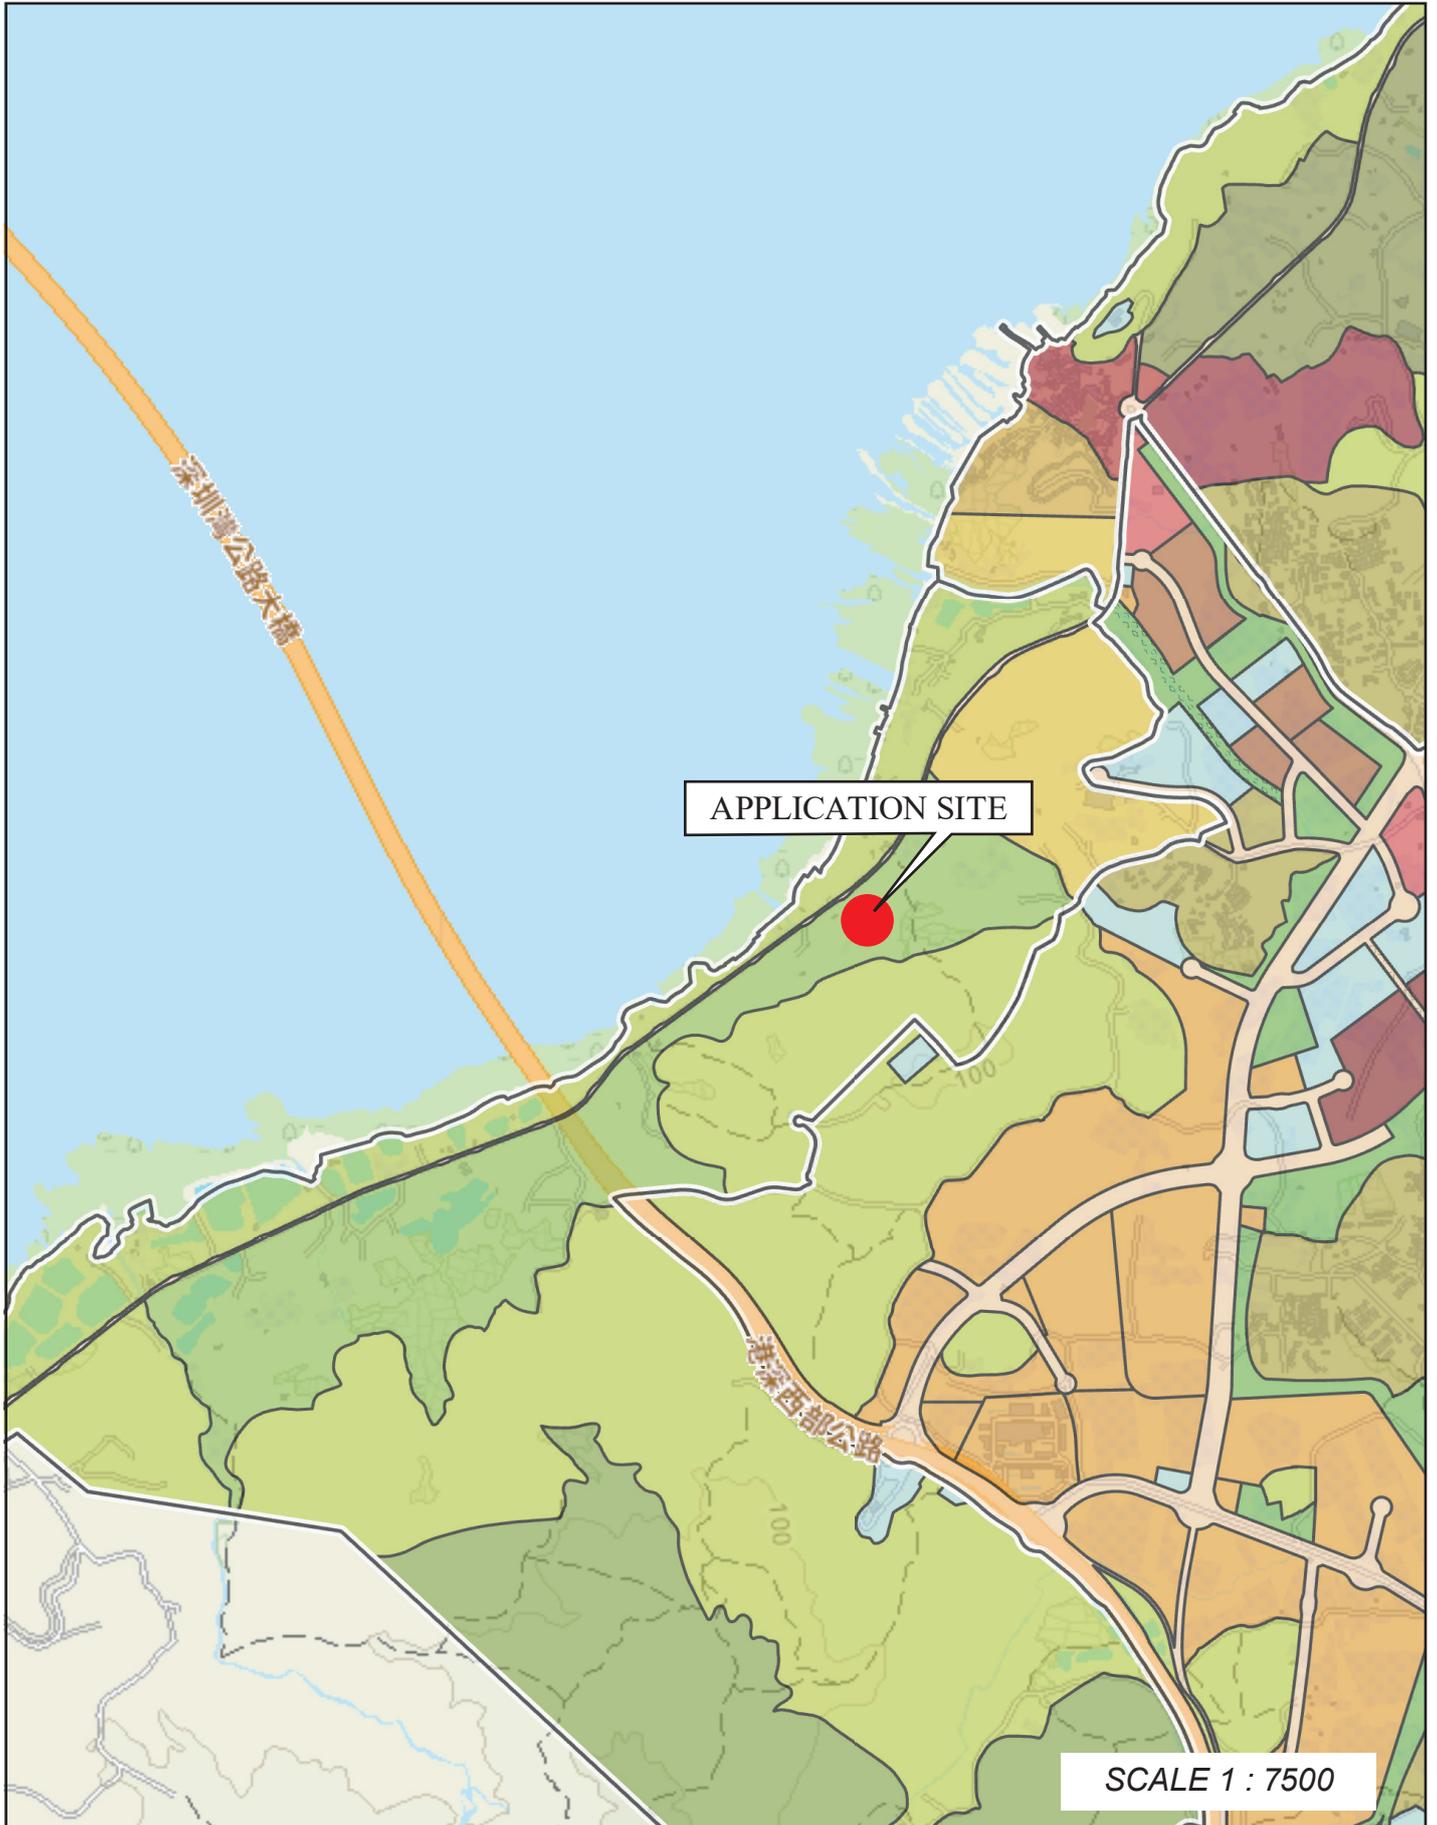

場地設計圖

用途：露天存放建築材料
申請範圍面積：約5500平方米
露天存放建築材料範圍面積：約3200平方米

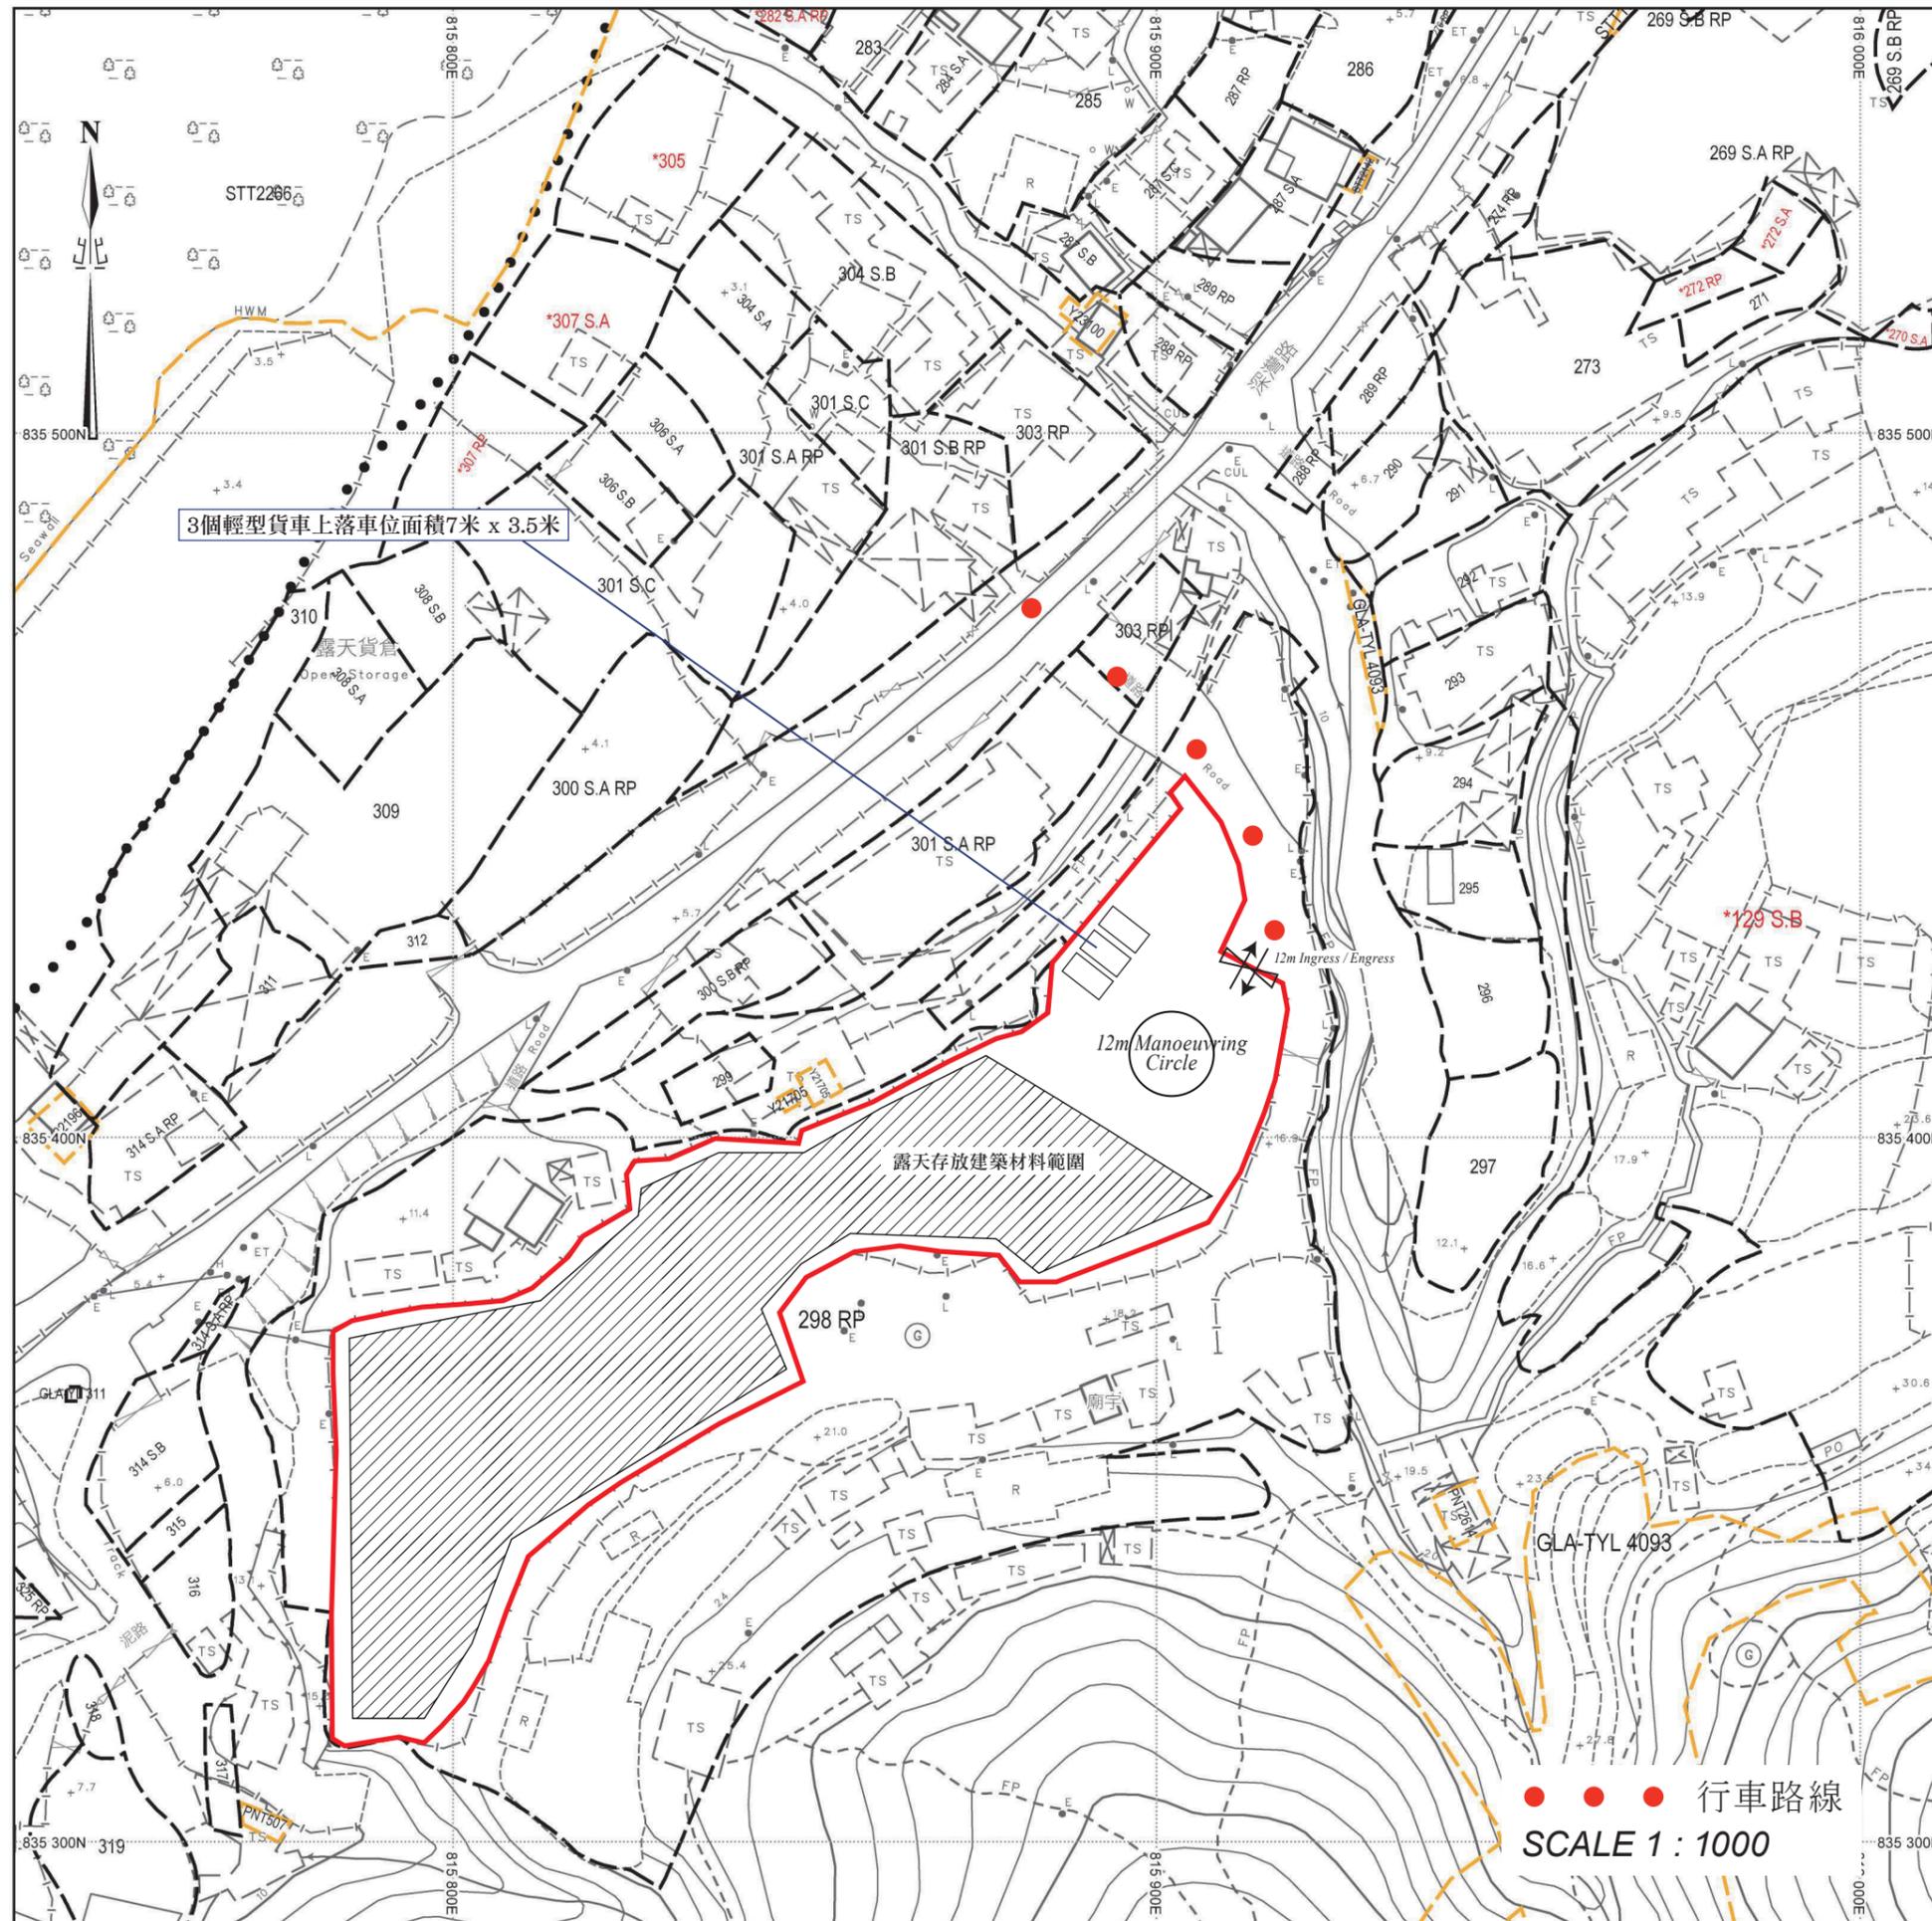

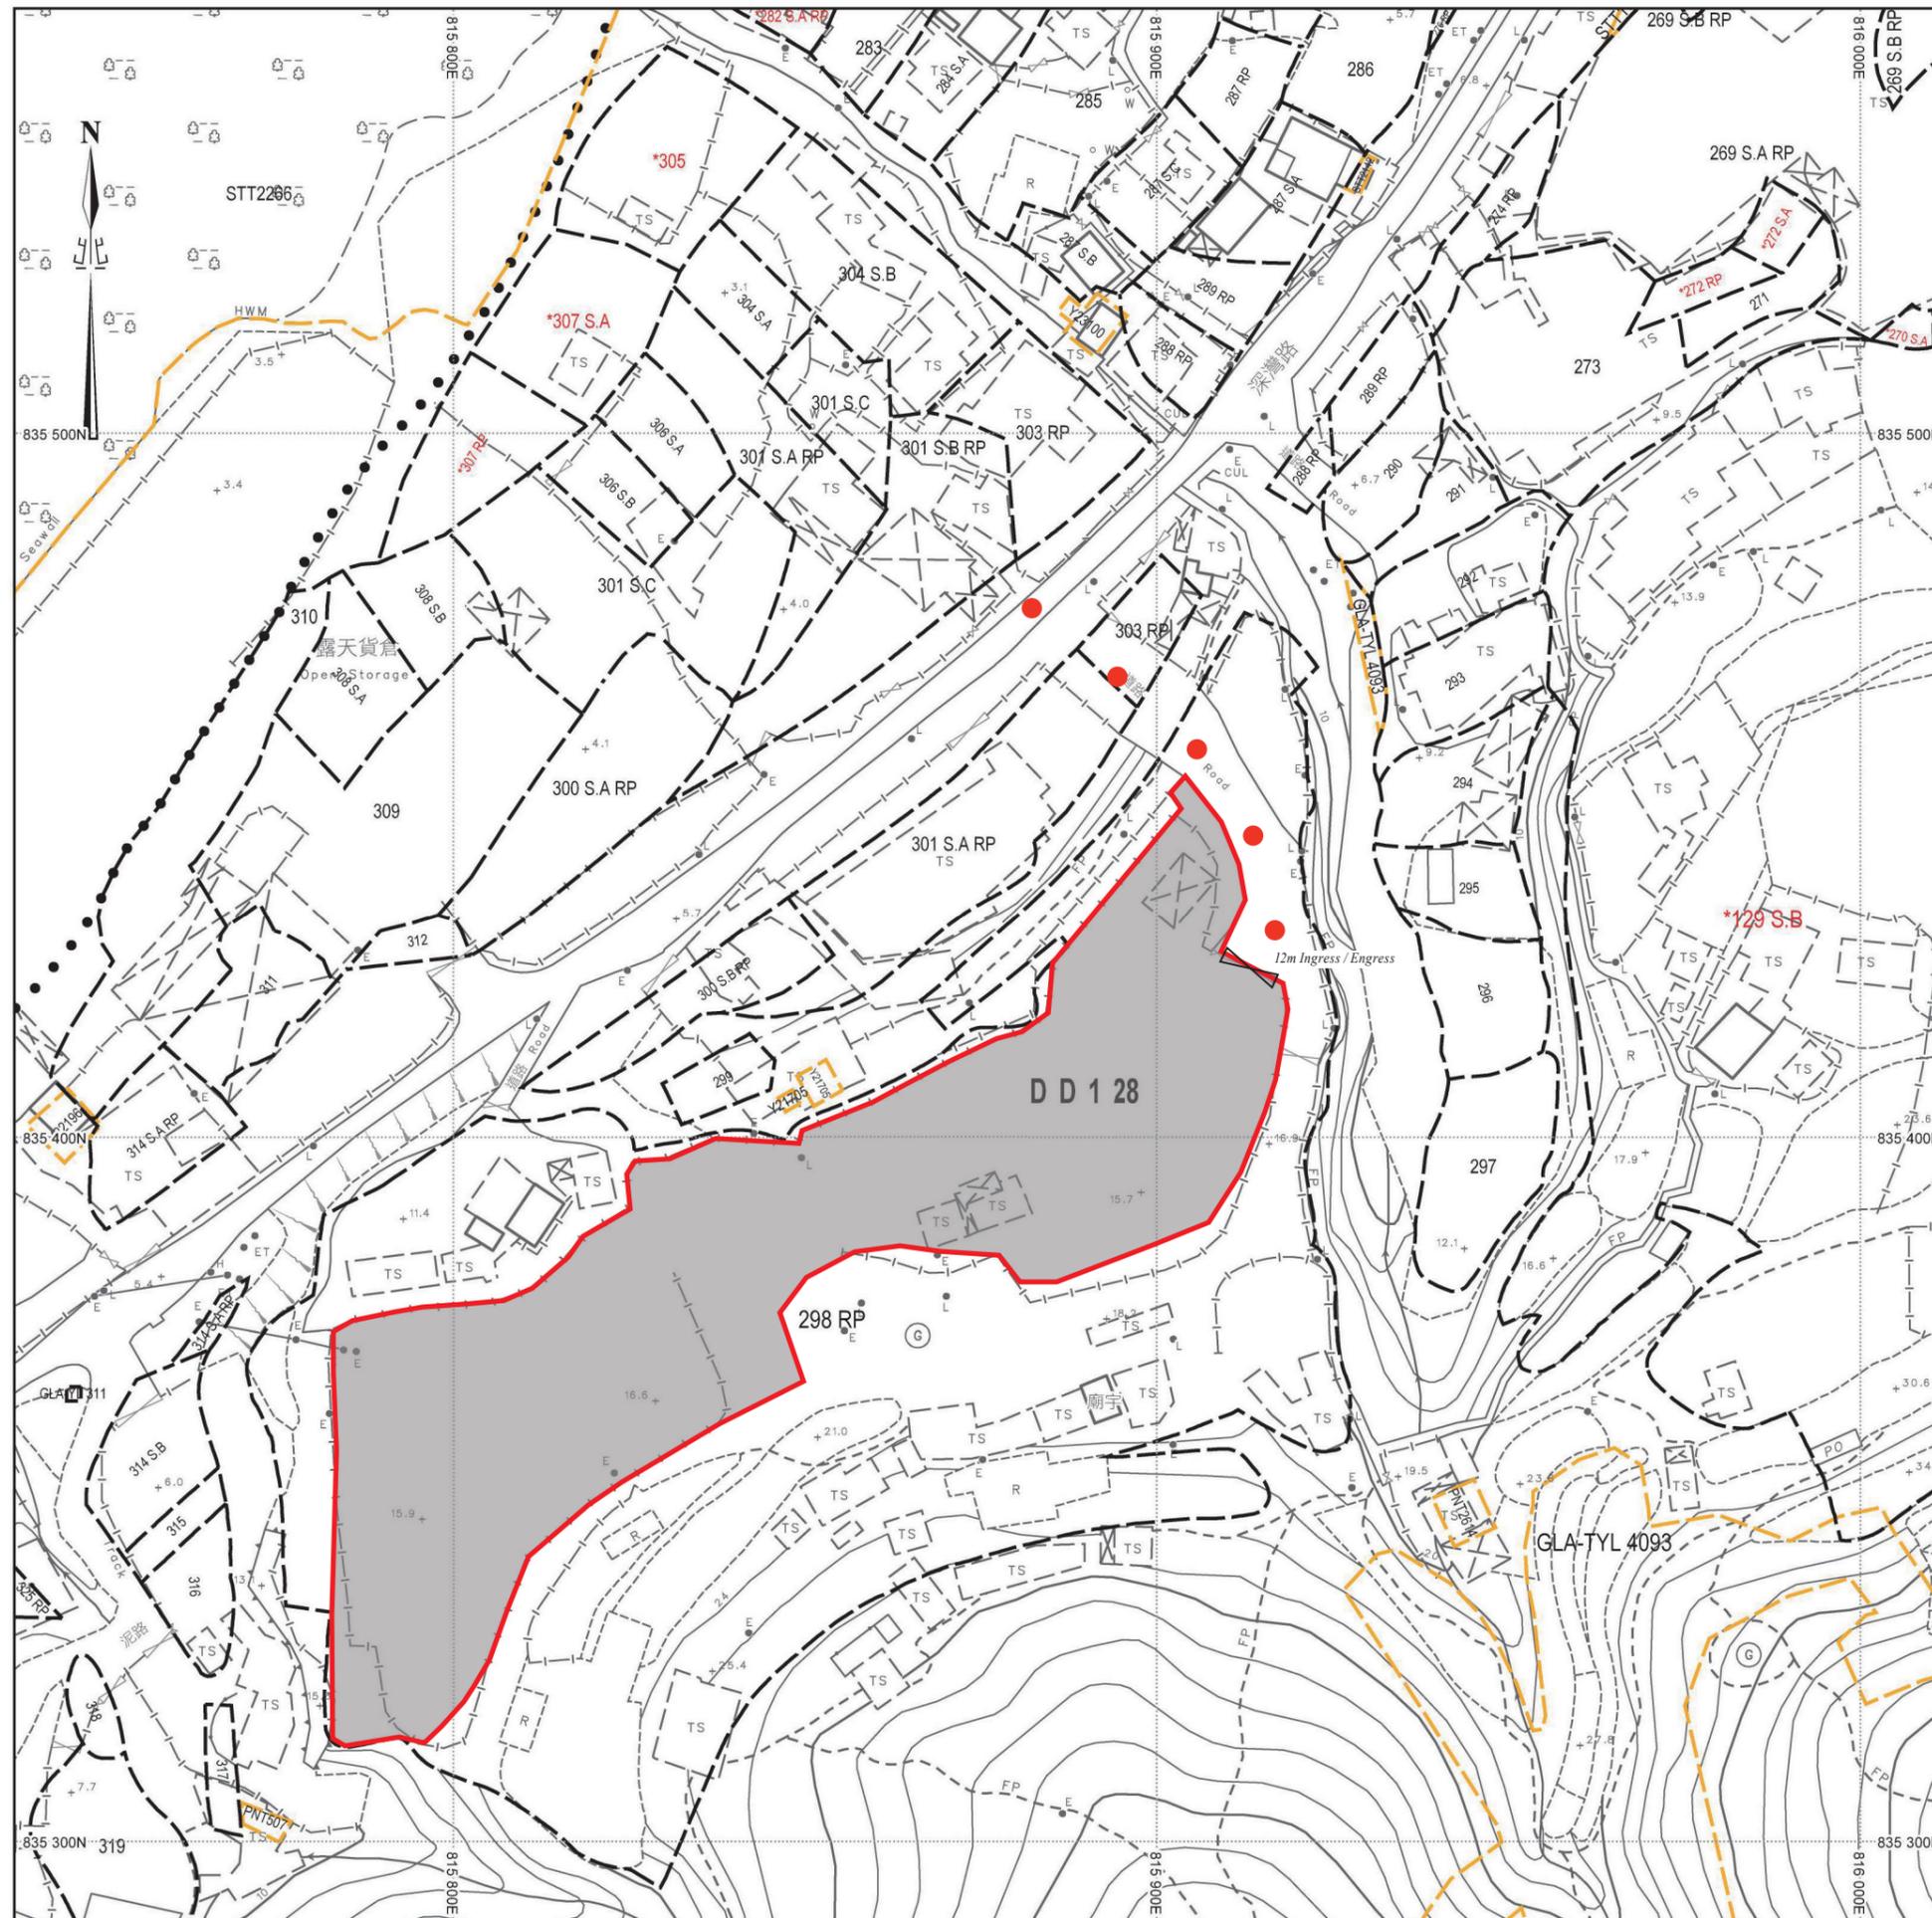

填土位置圖

填土面積：約5500平方米
 填土厚度：約0.2米
 填土物料：混凝土

- 填土範圍
 - 行車路線
- SCALE 1 : 1000