




場地大綱圖

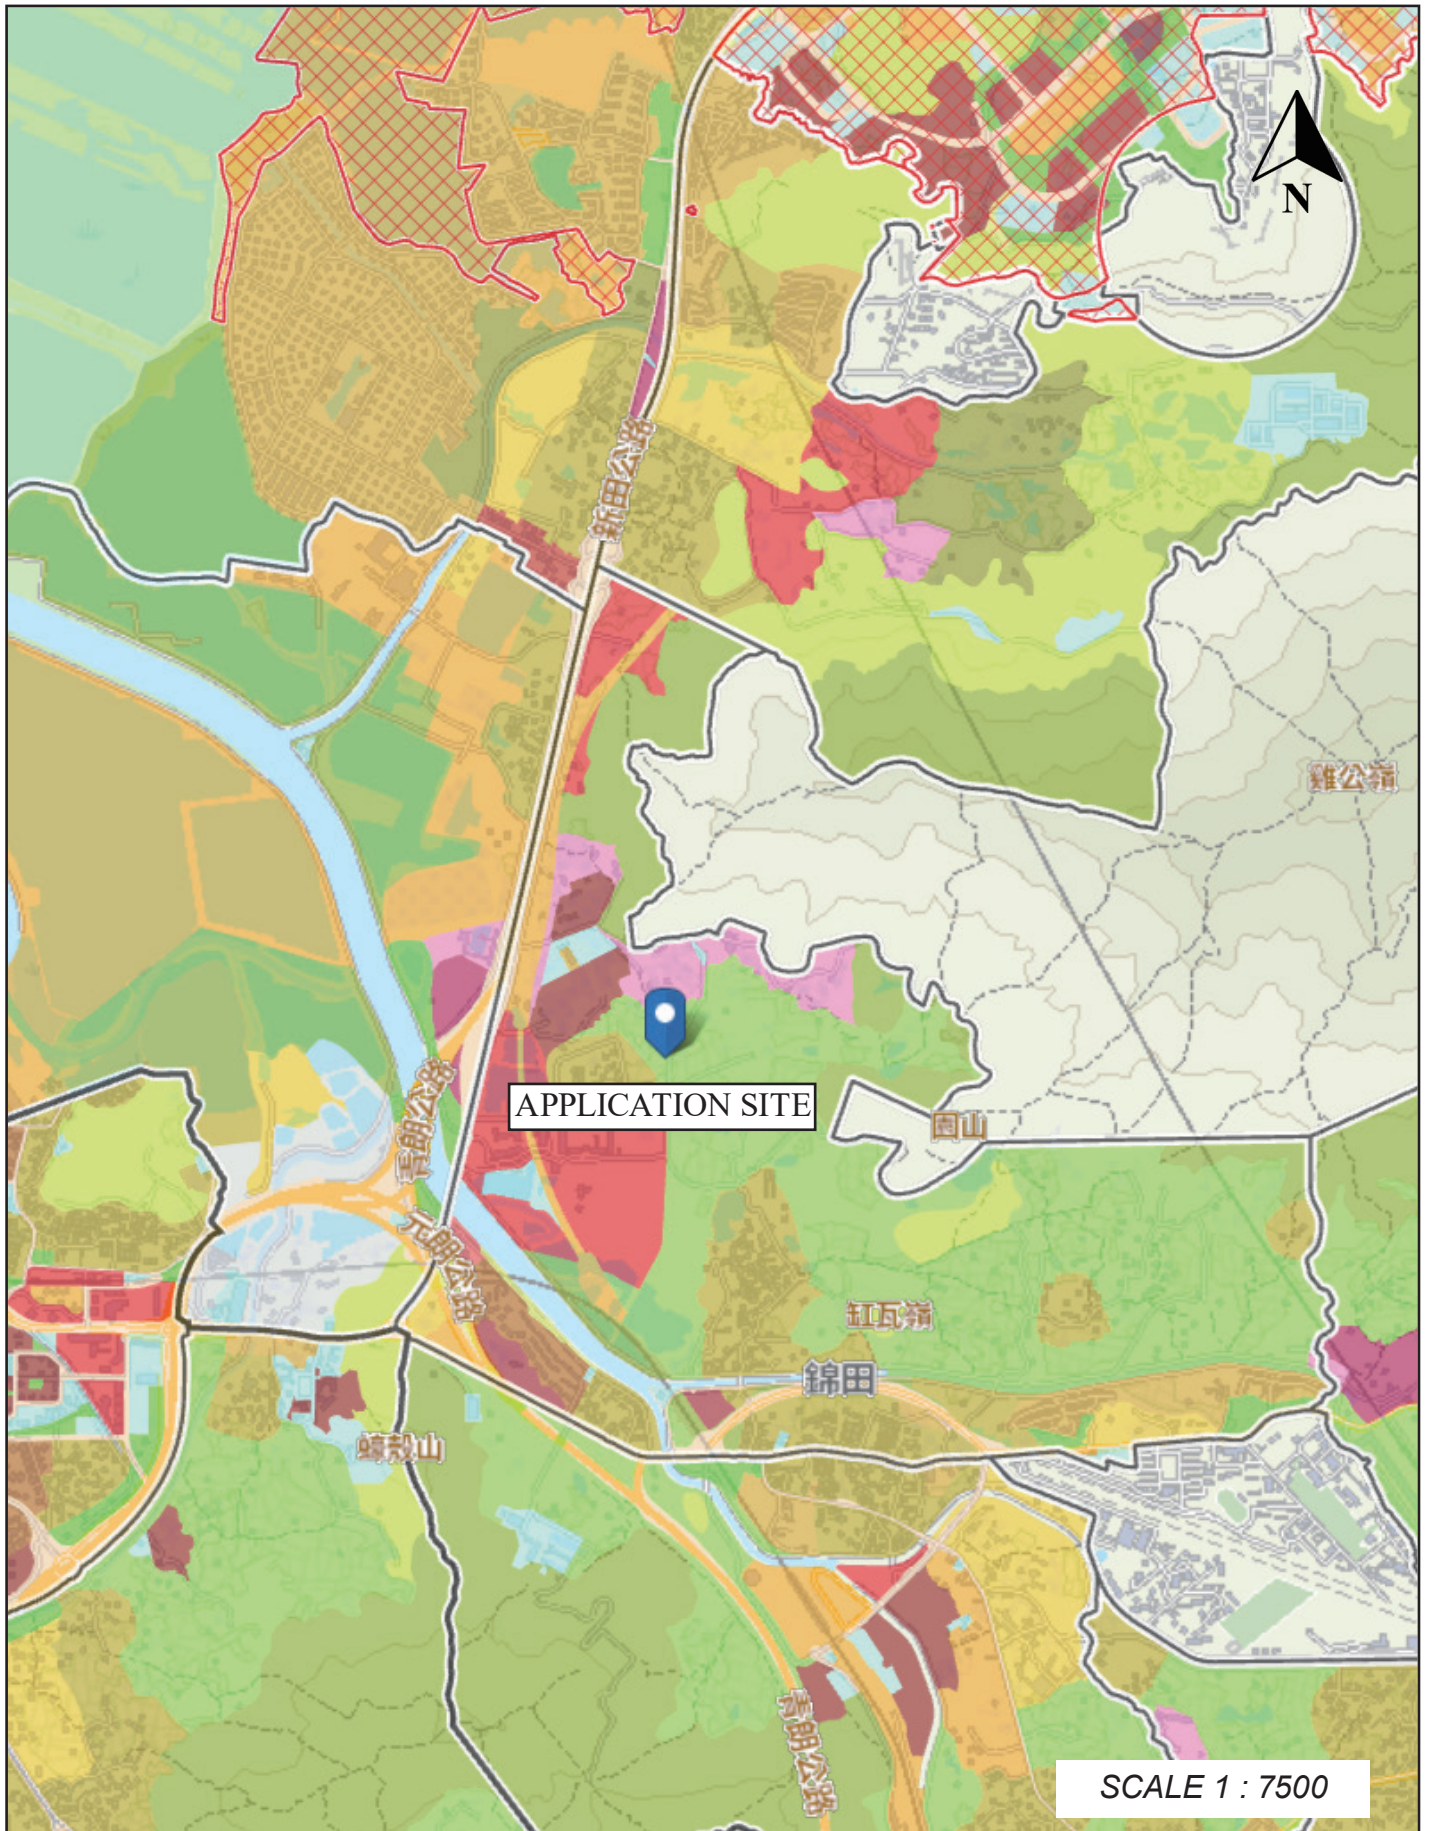

場地位置圖

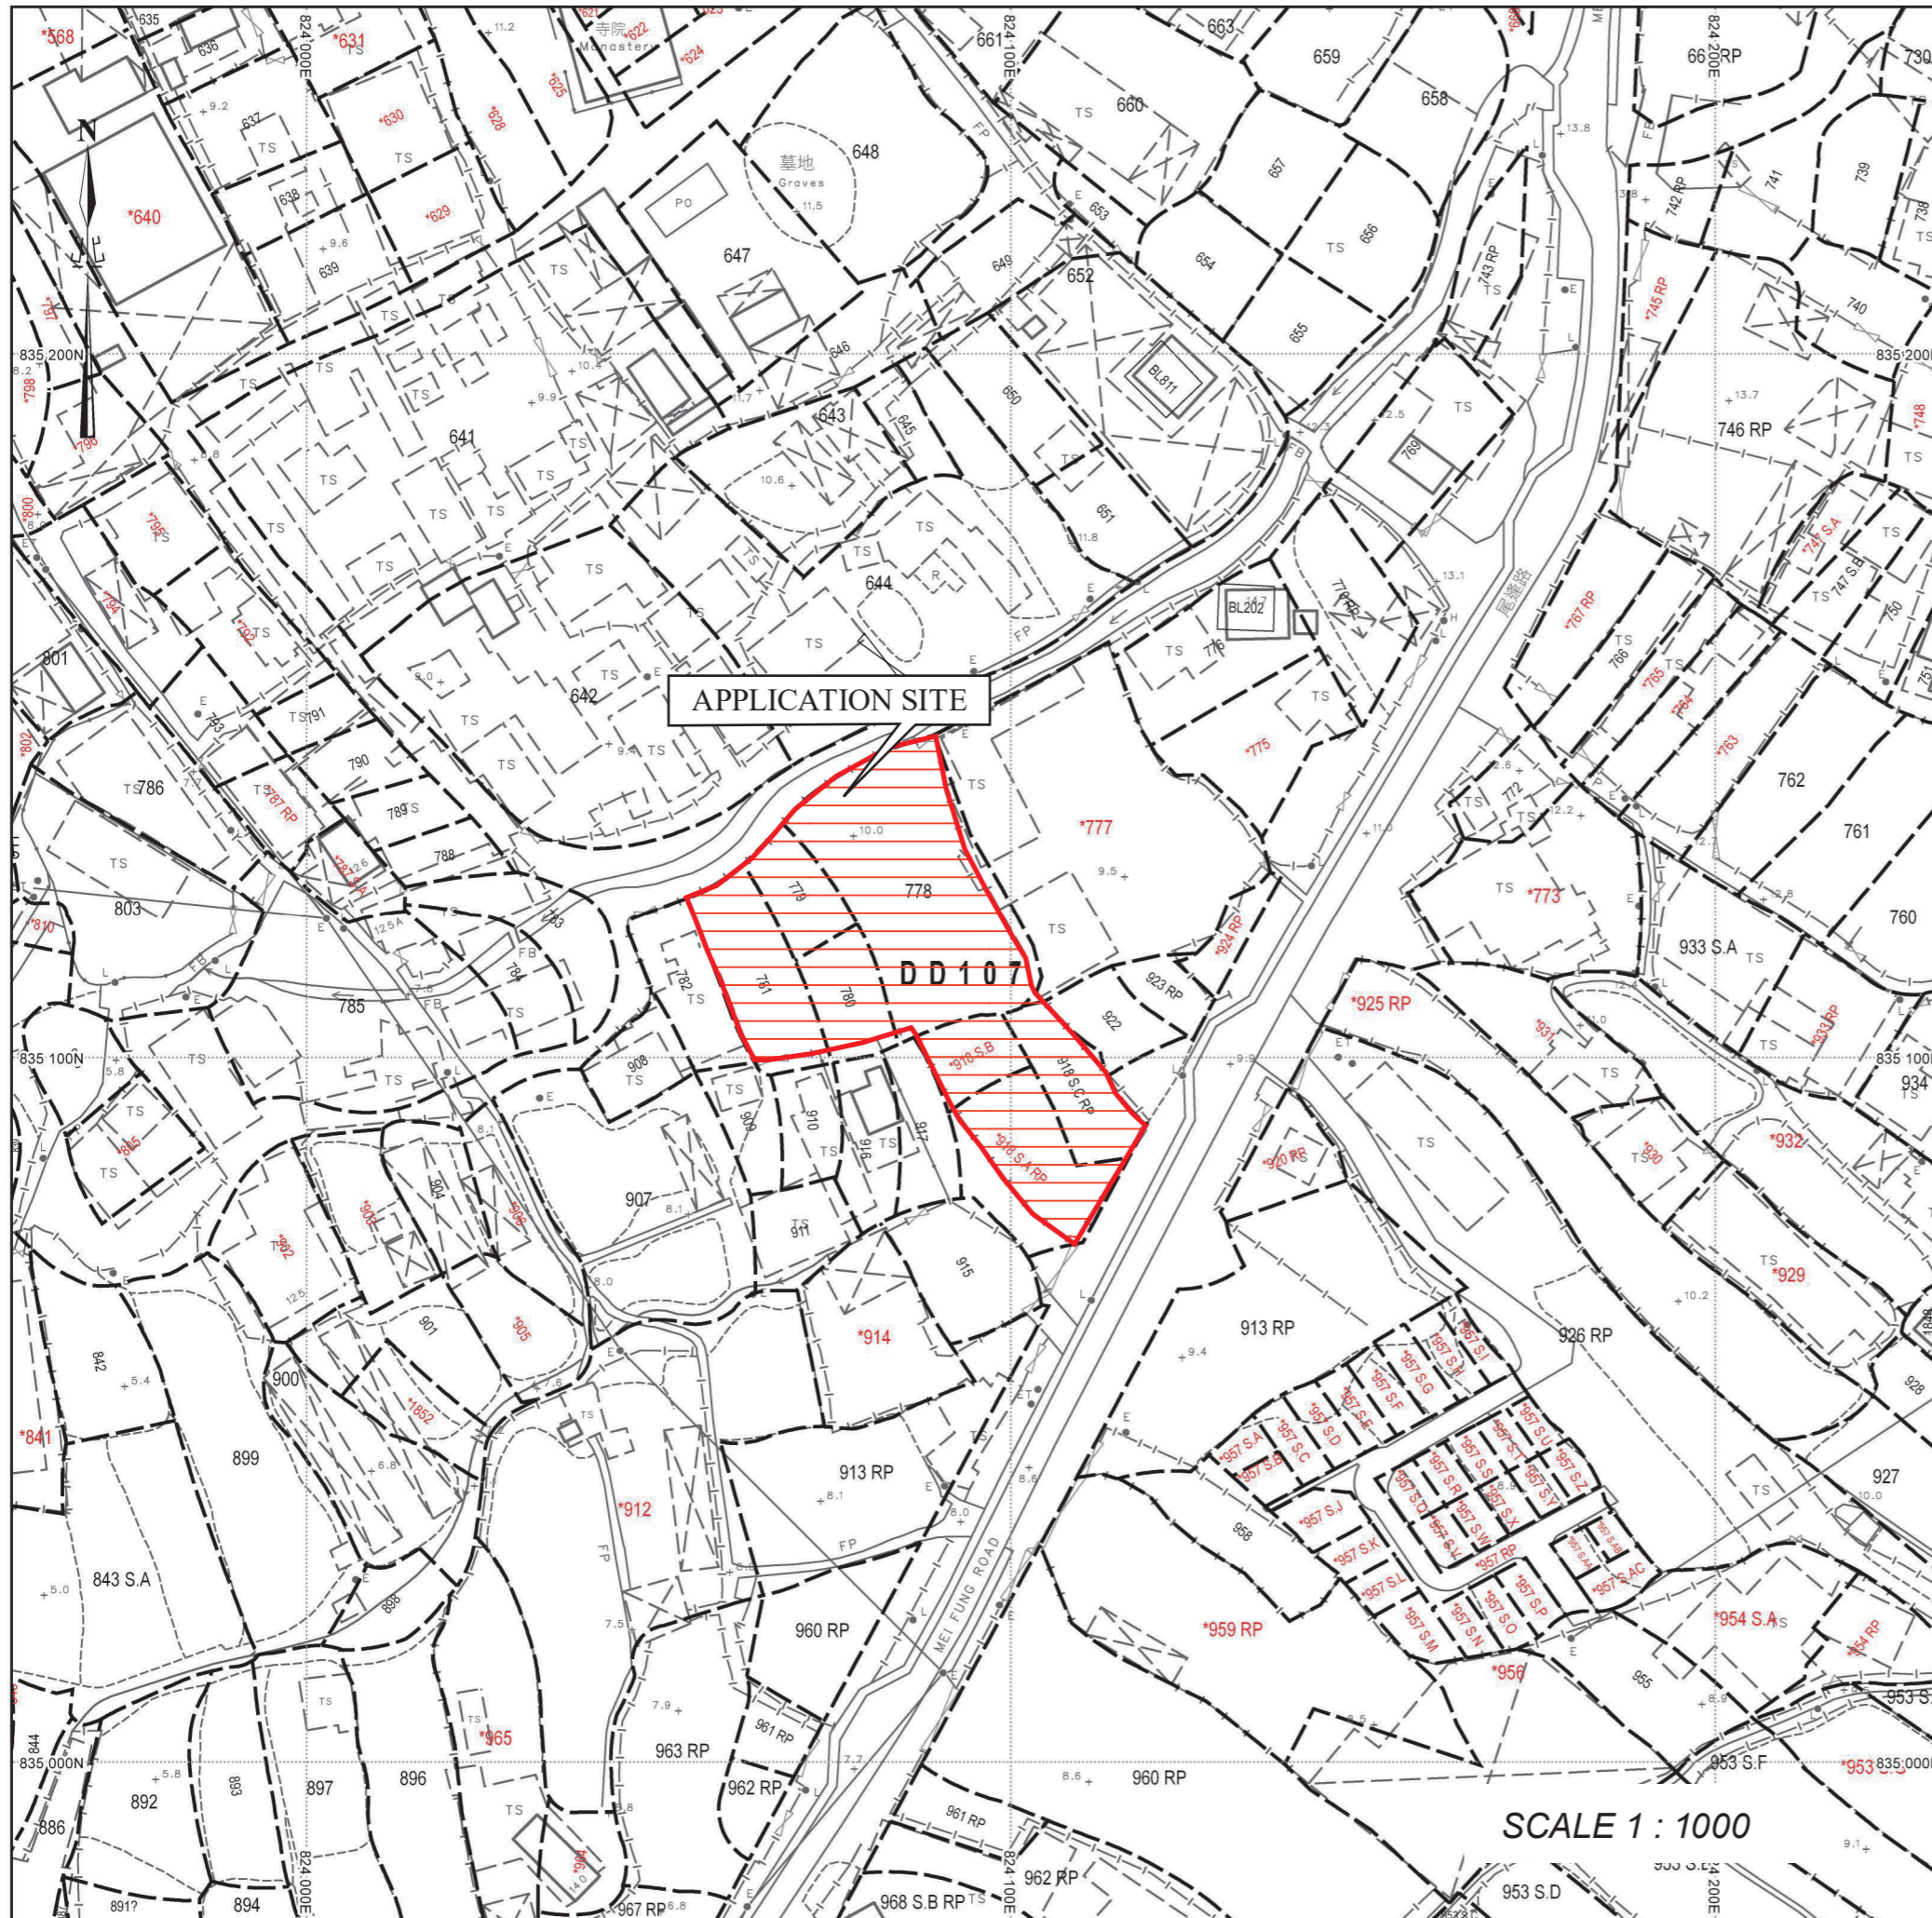

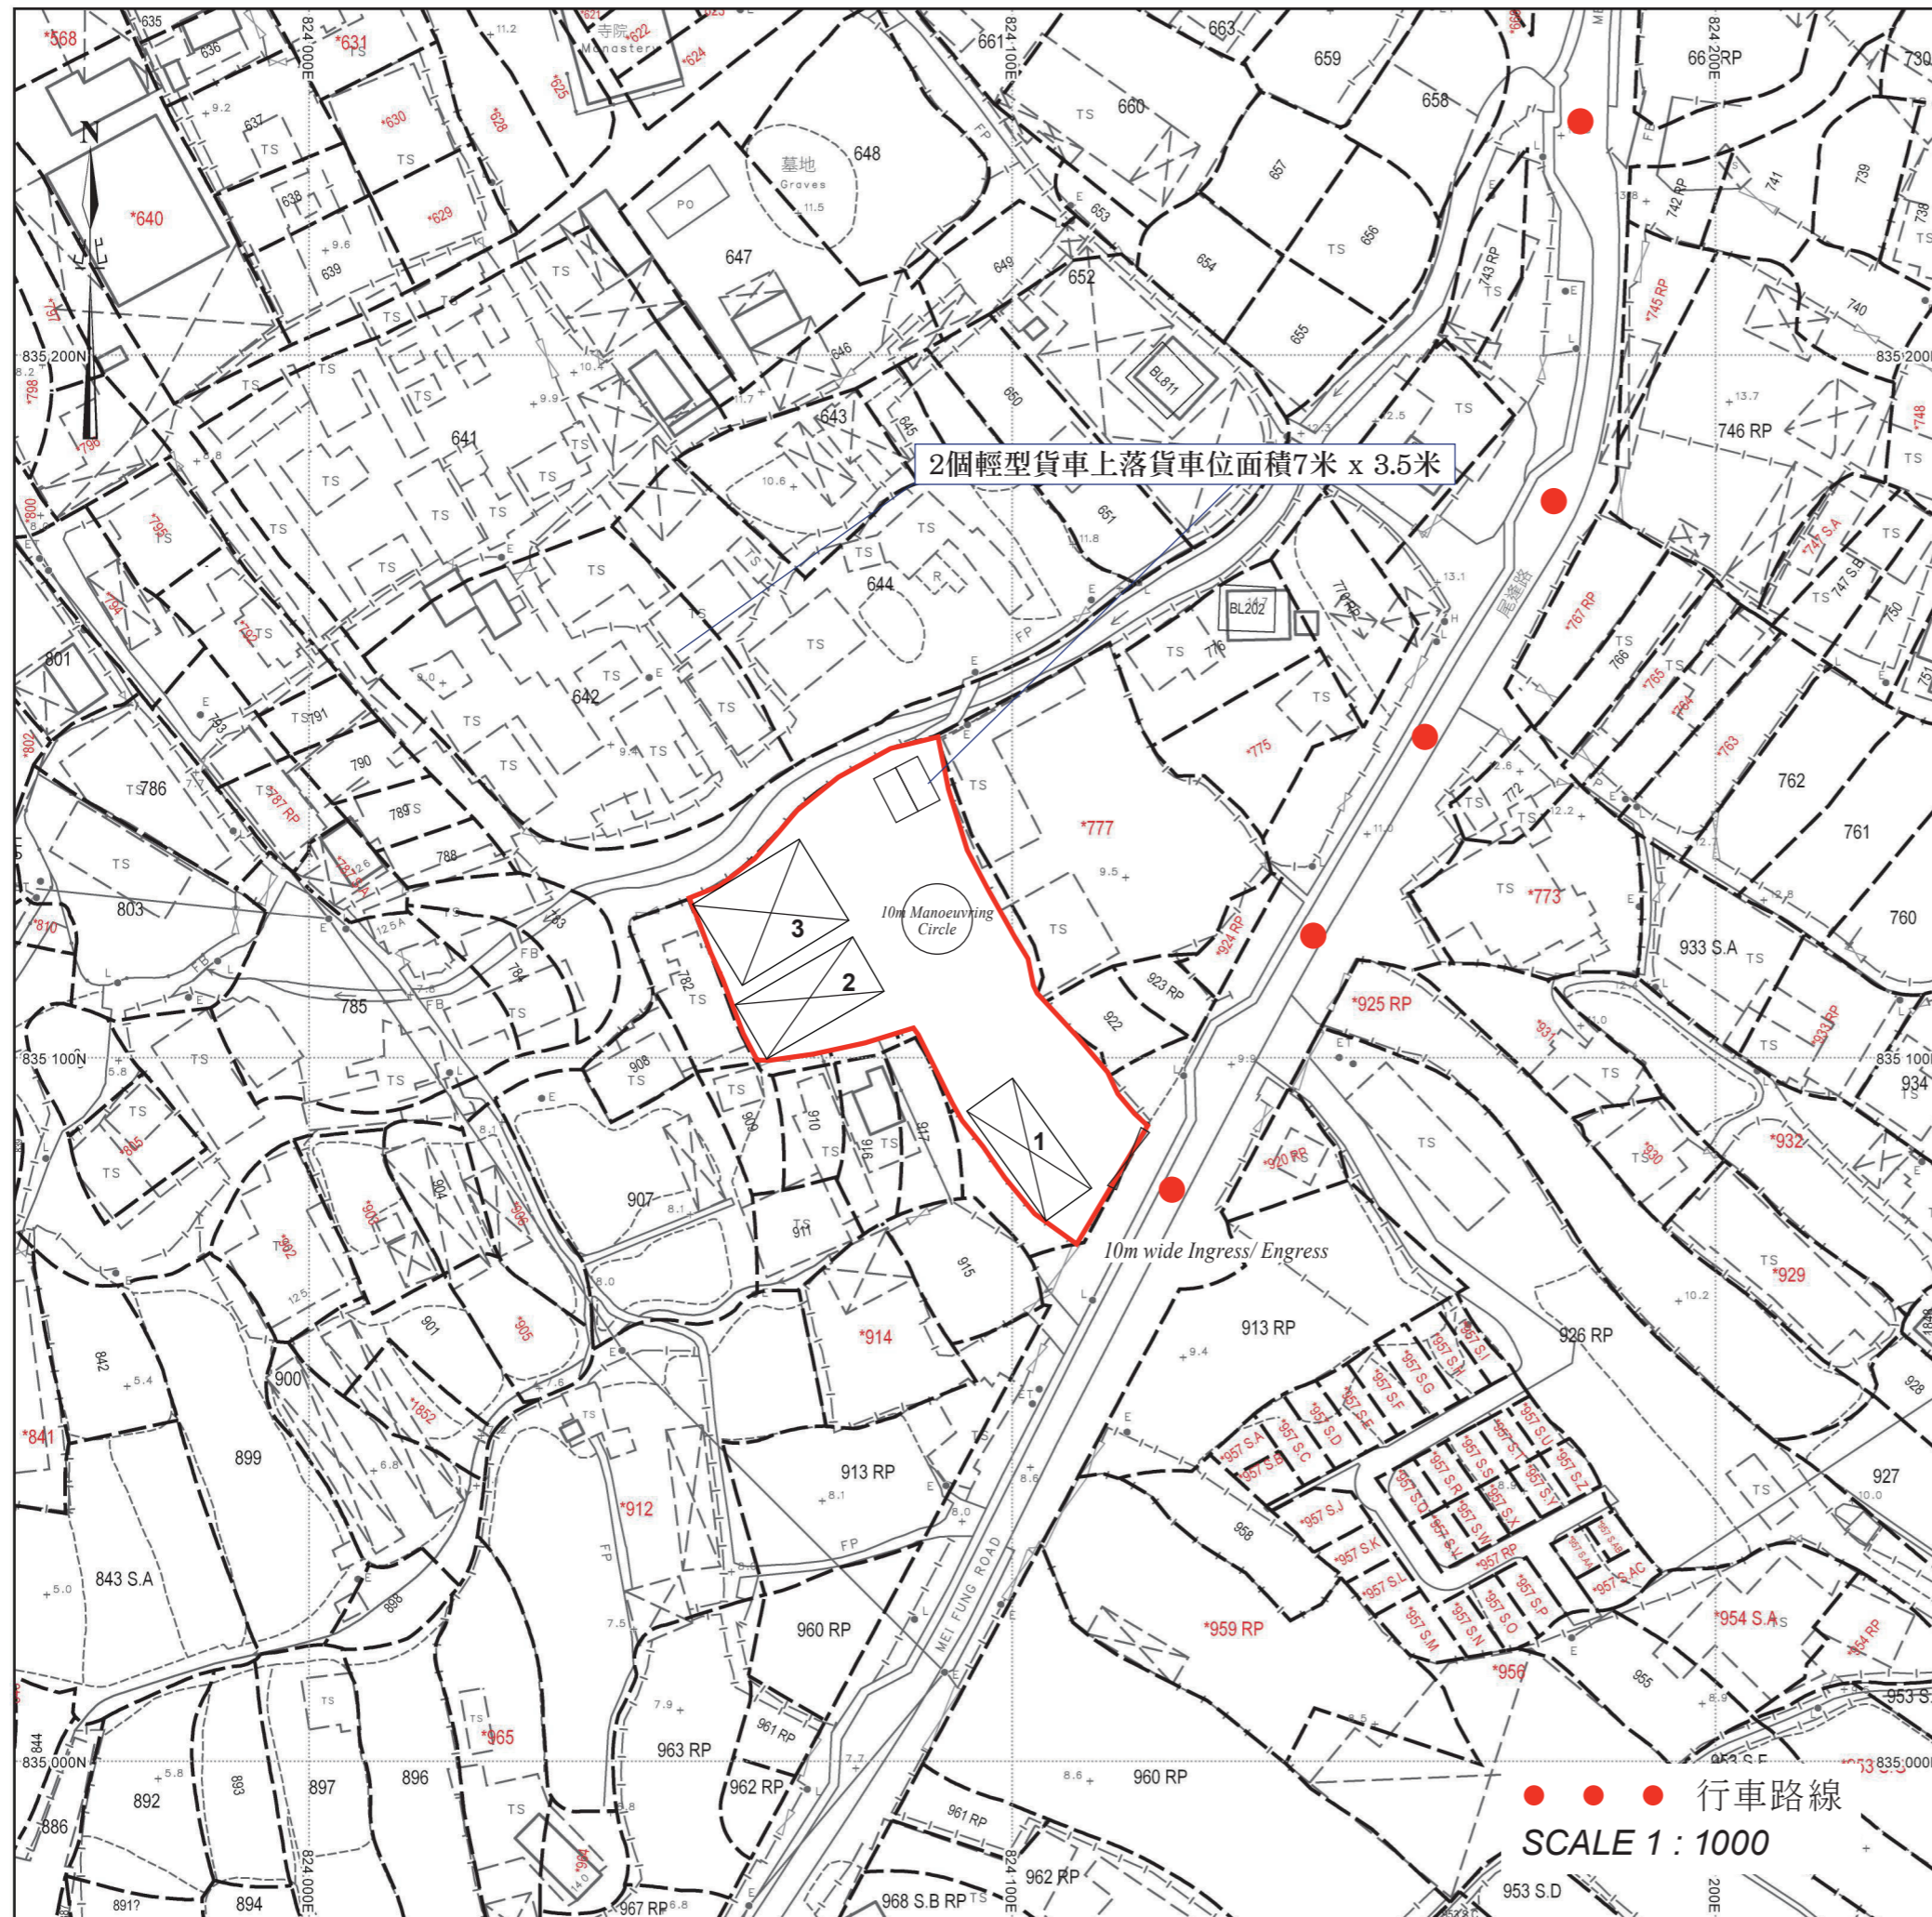


場地設計圖

構造物(1)
 用途：貨倉、辦公室及洗手間
 建築物料：以金屬搭建
 高度：約7米
 層數：1層
 面積：約152平方米
 總樓面面積：約152平方米

構造物(2)
 用途：貨倉
 建築物料：以金屬搭建
 高度：約7米
 層數：1層
 面積：約168平方米
 總樓面面積：約168平方米

構造物(3)
 用途：貨倉
 建築物料：以金屬搭建
 高度：約7米
 層數：1層
 面積：約220平方米
 總樓面面積：約220平方米

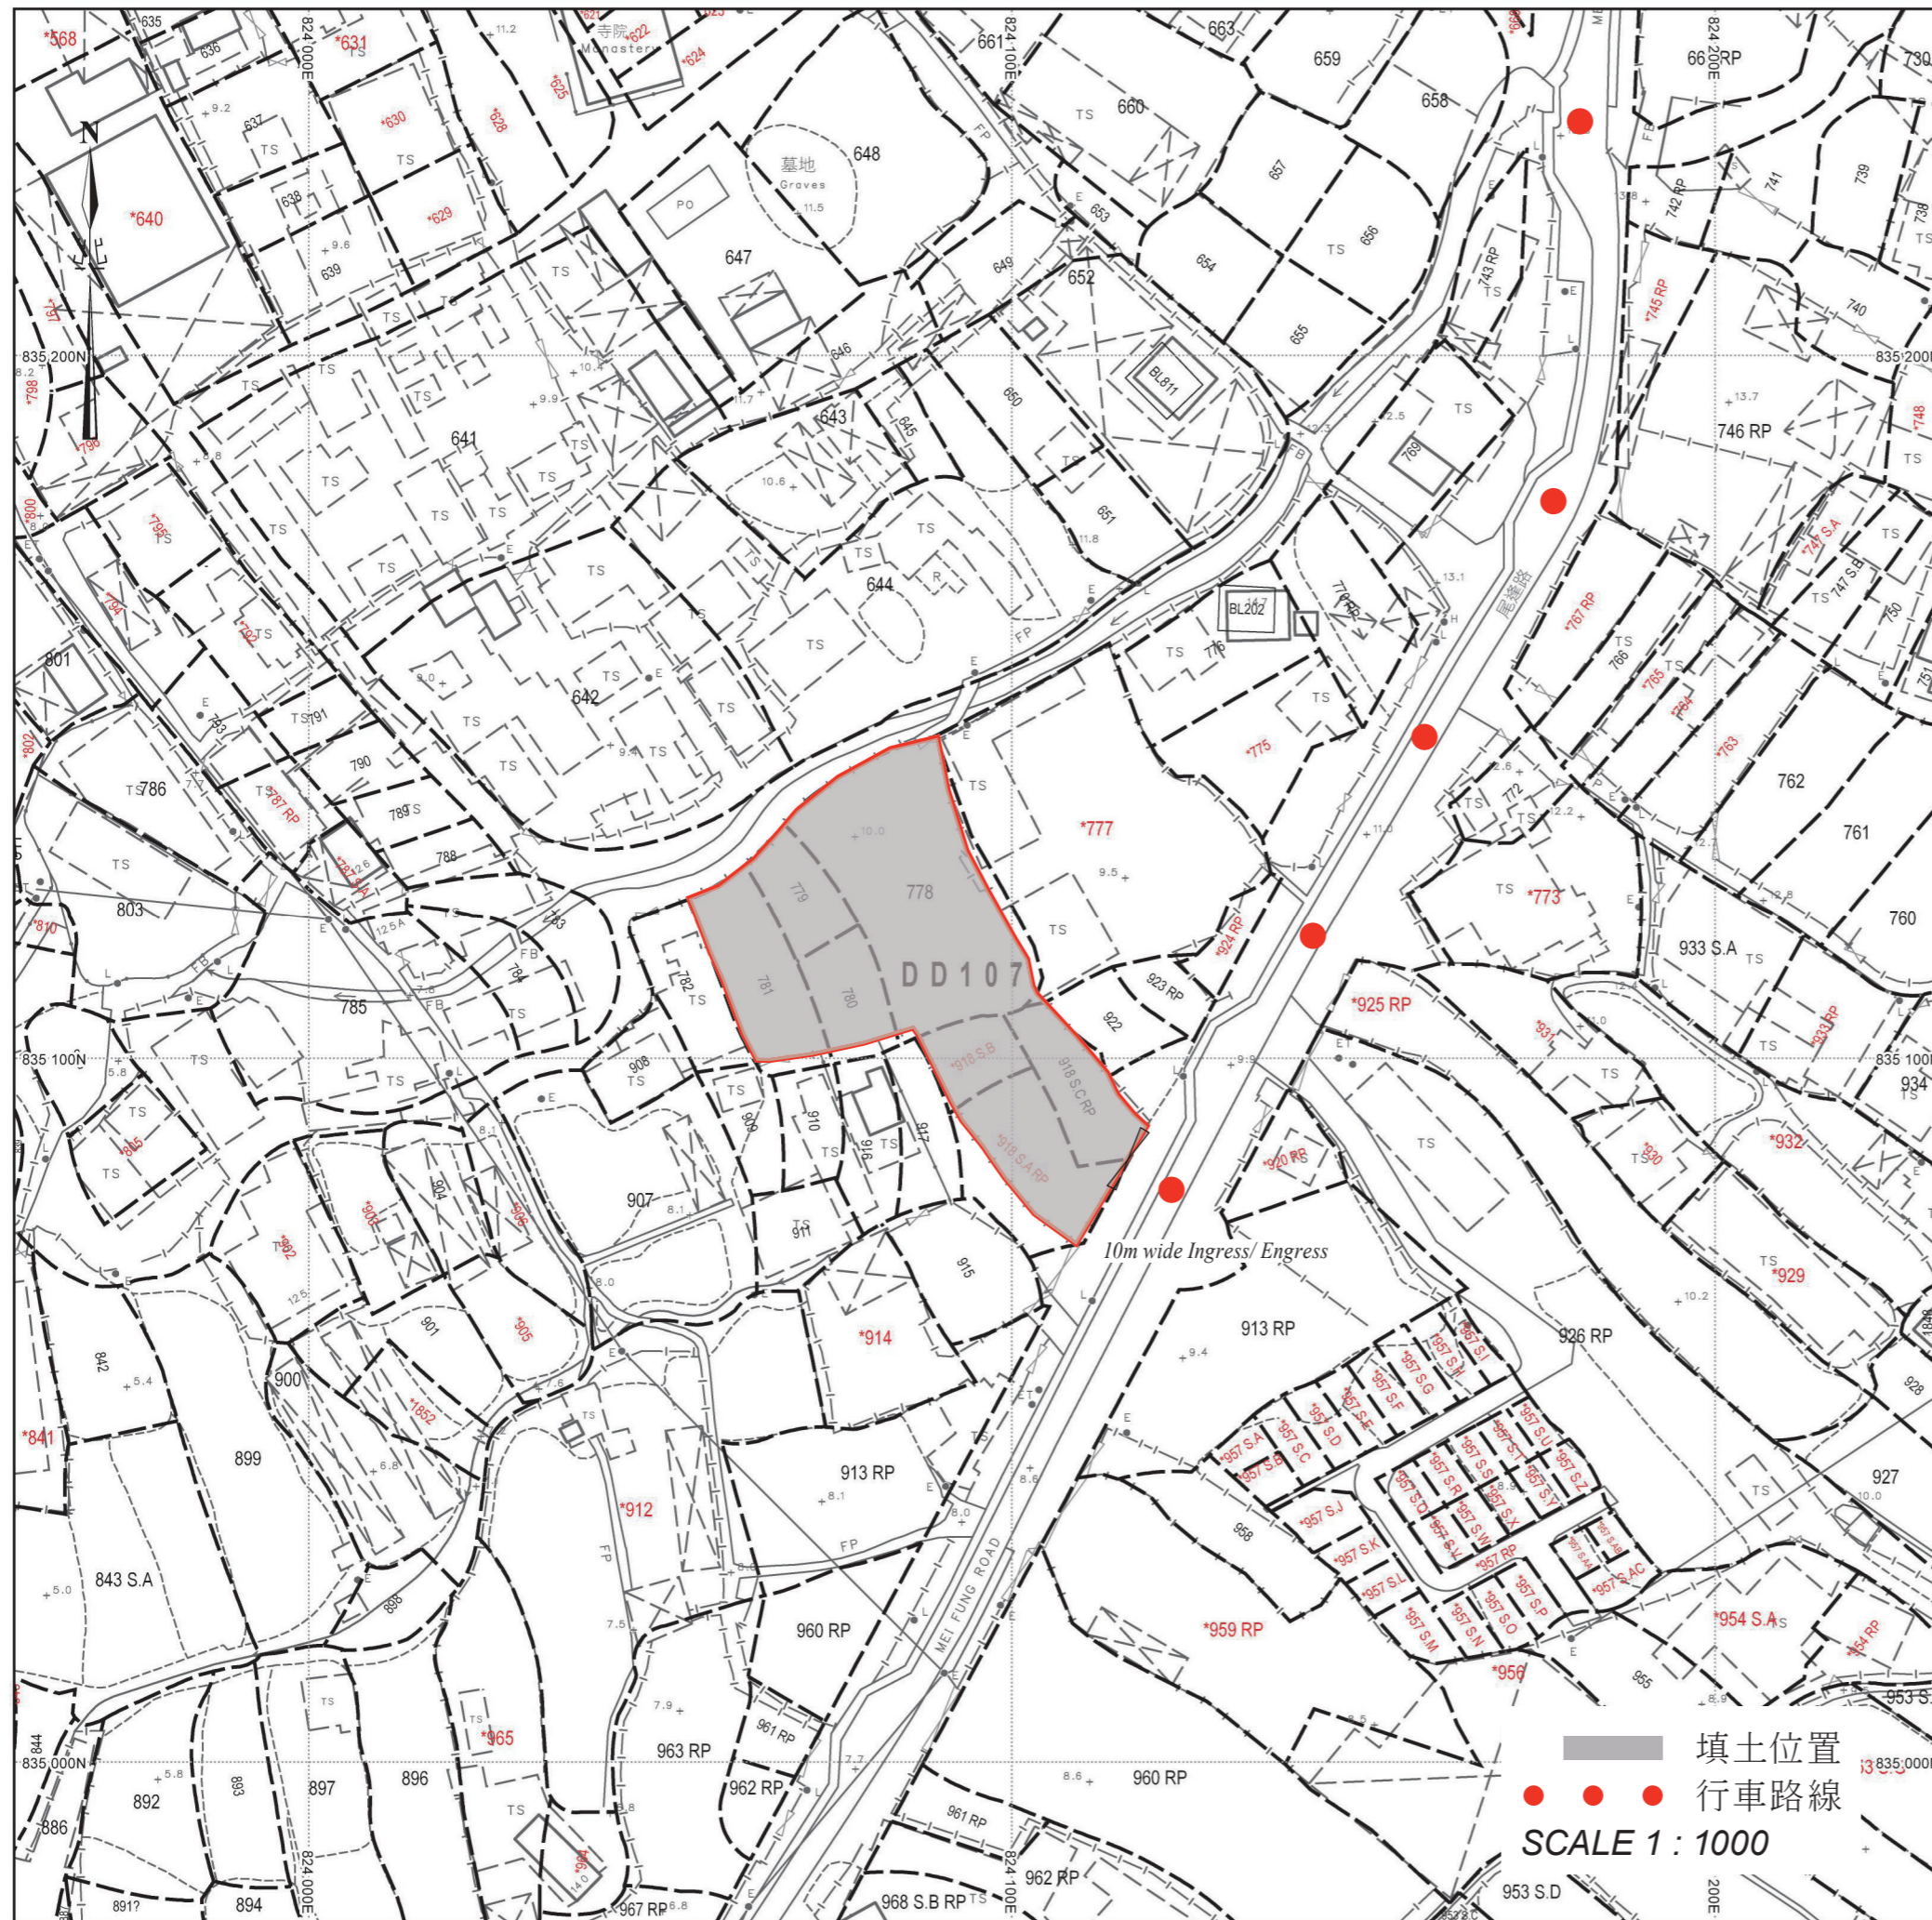

填土位置圖

填土面積：約1982平方米
 厚度：約0.2米