




場地大綱圖

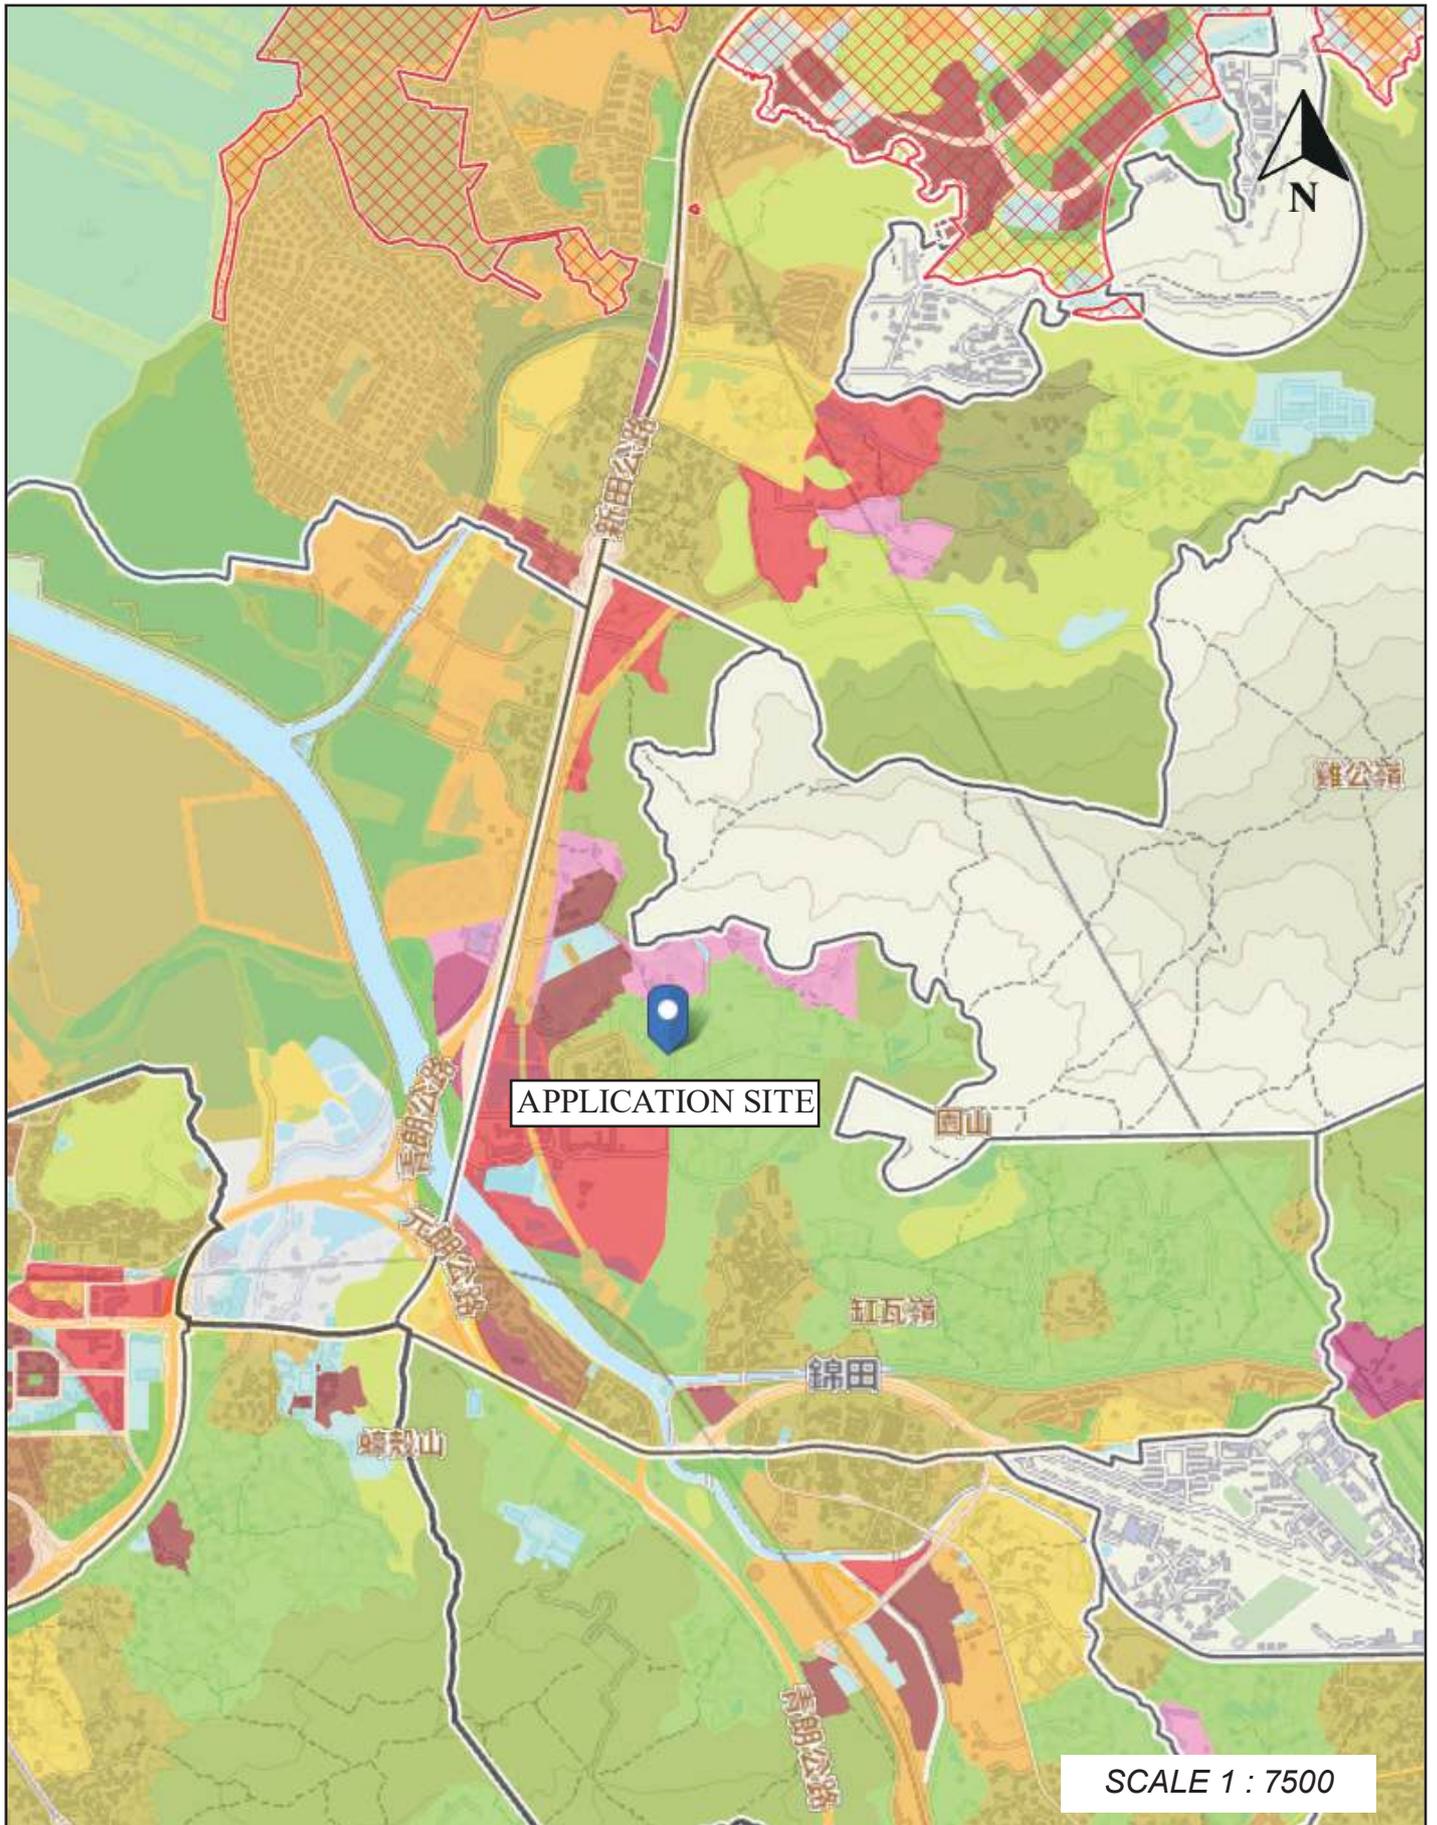

SCALE 1 : 7500

場地位置圖

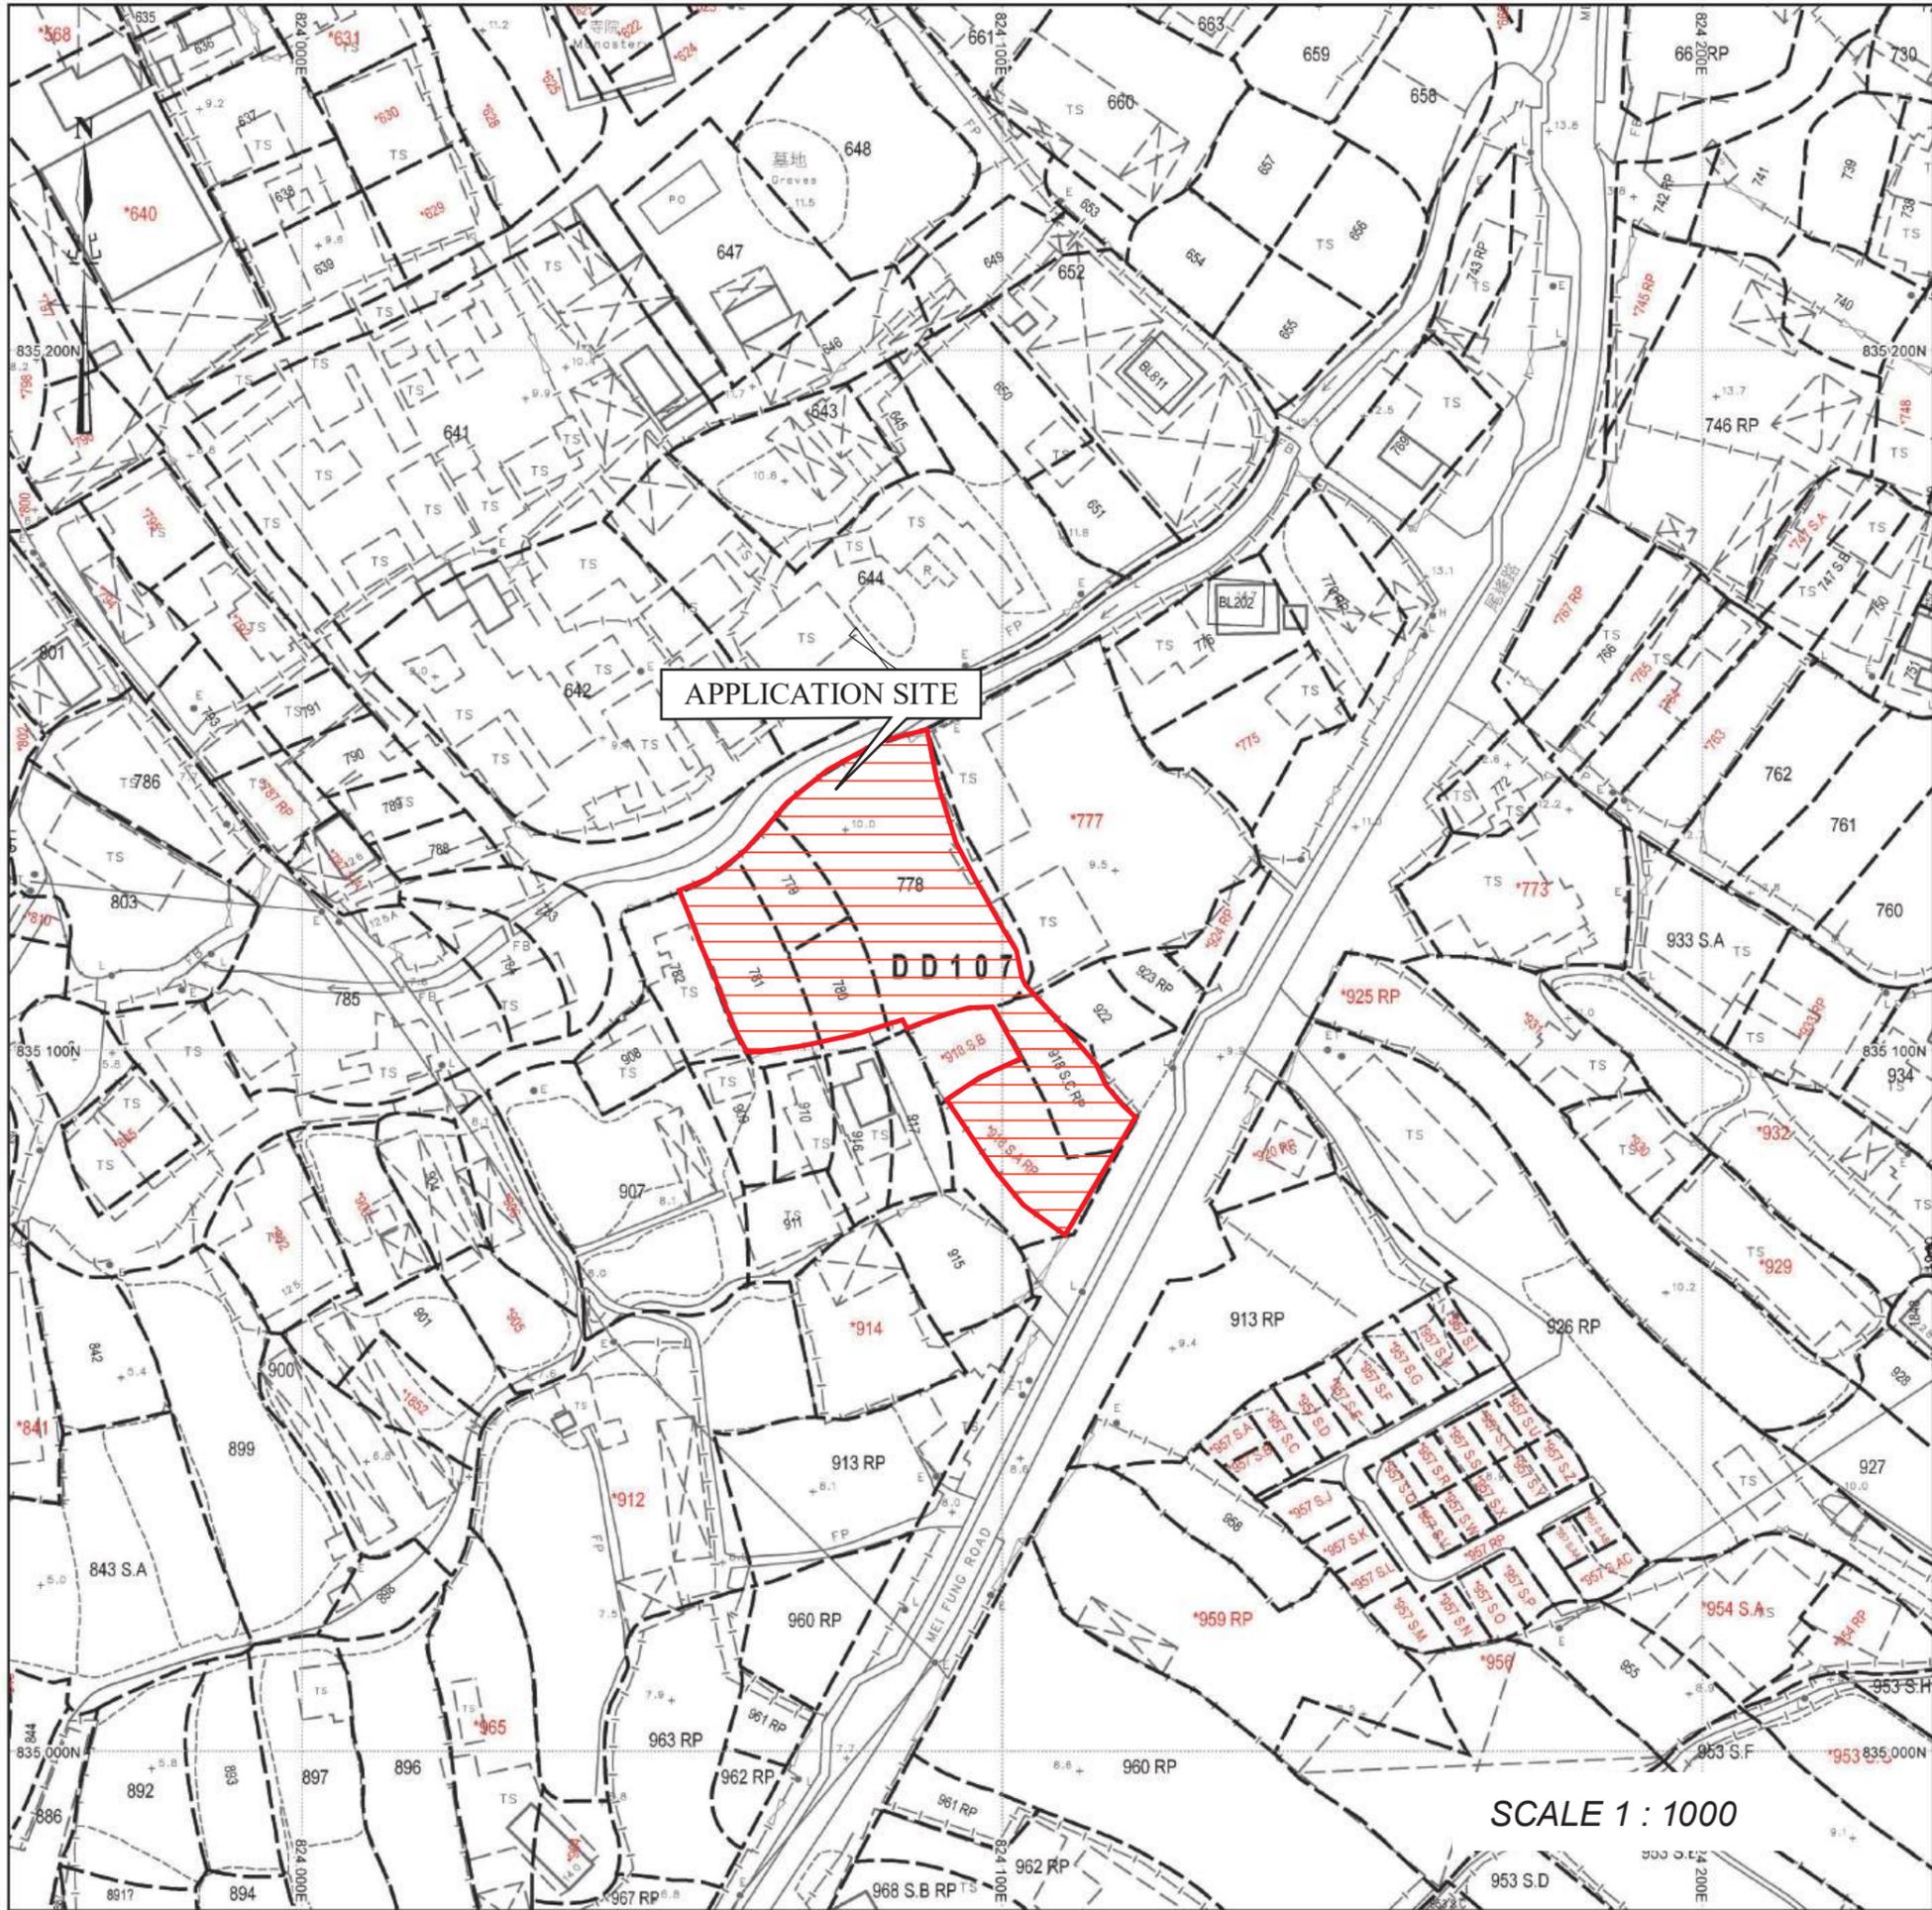

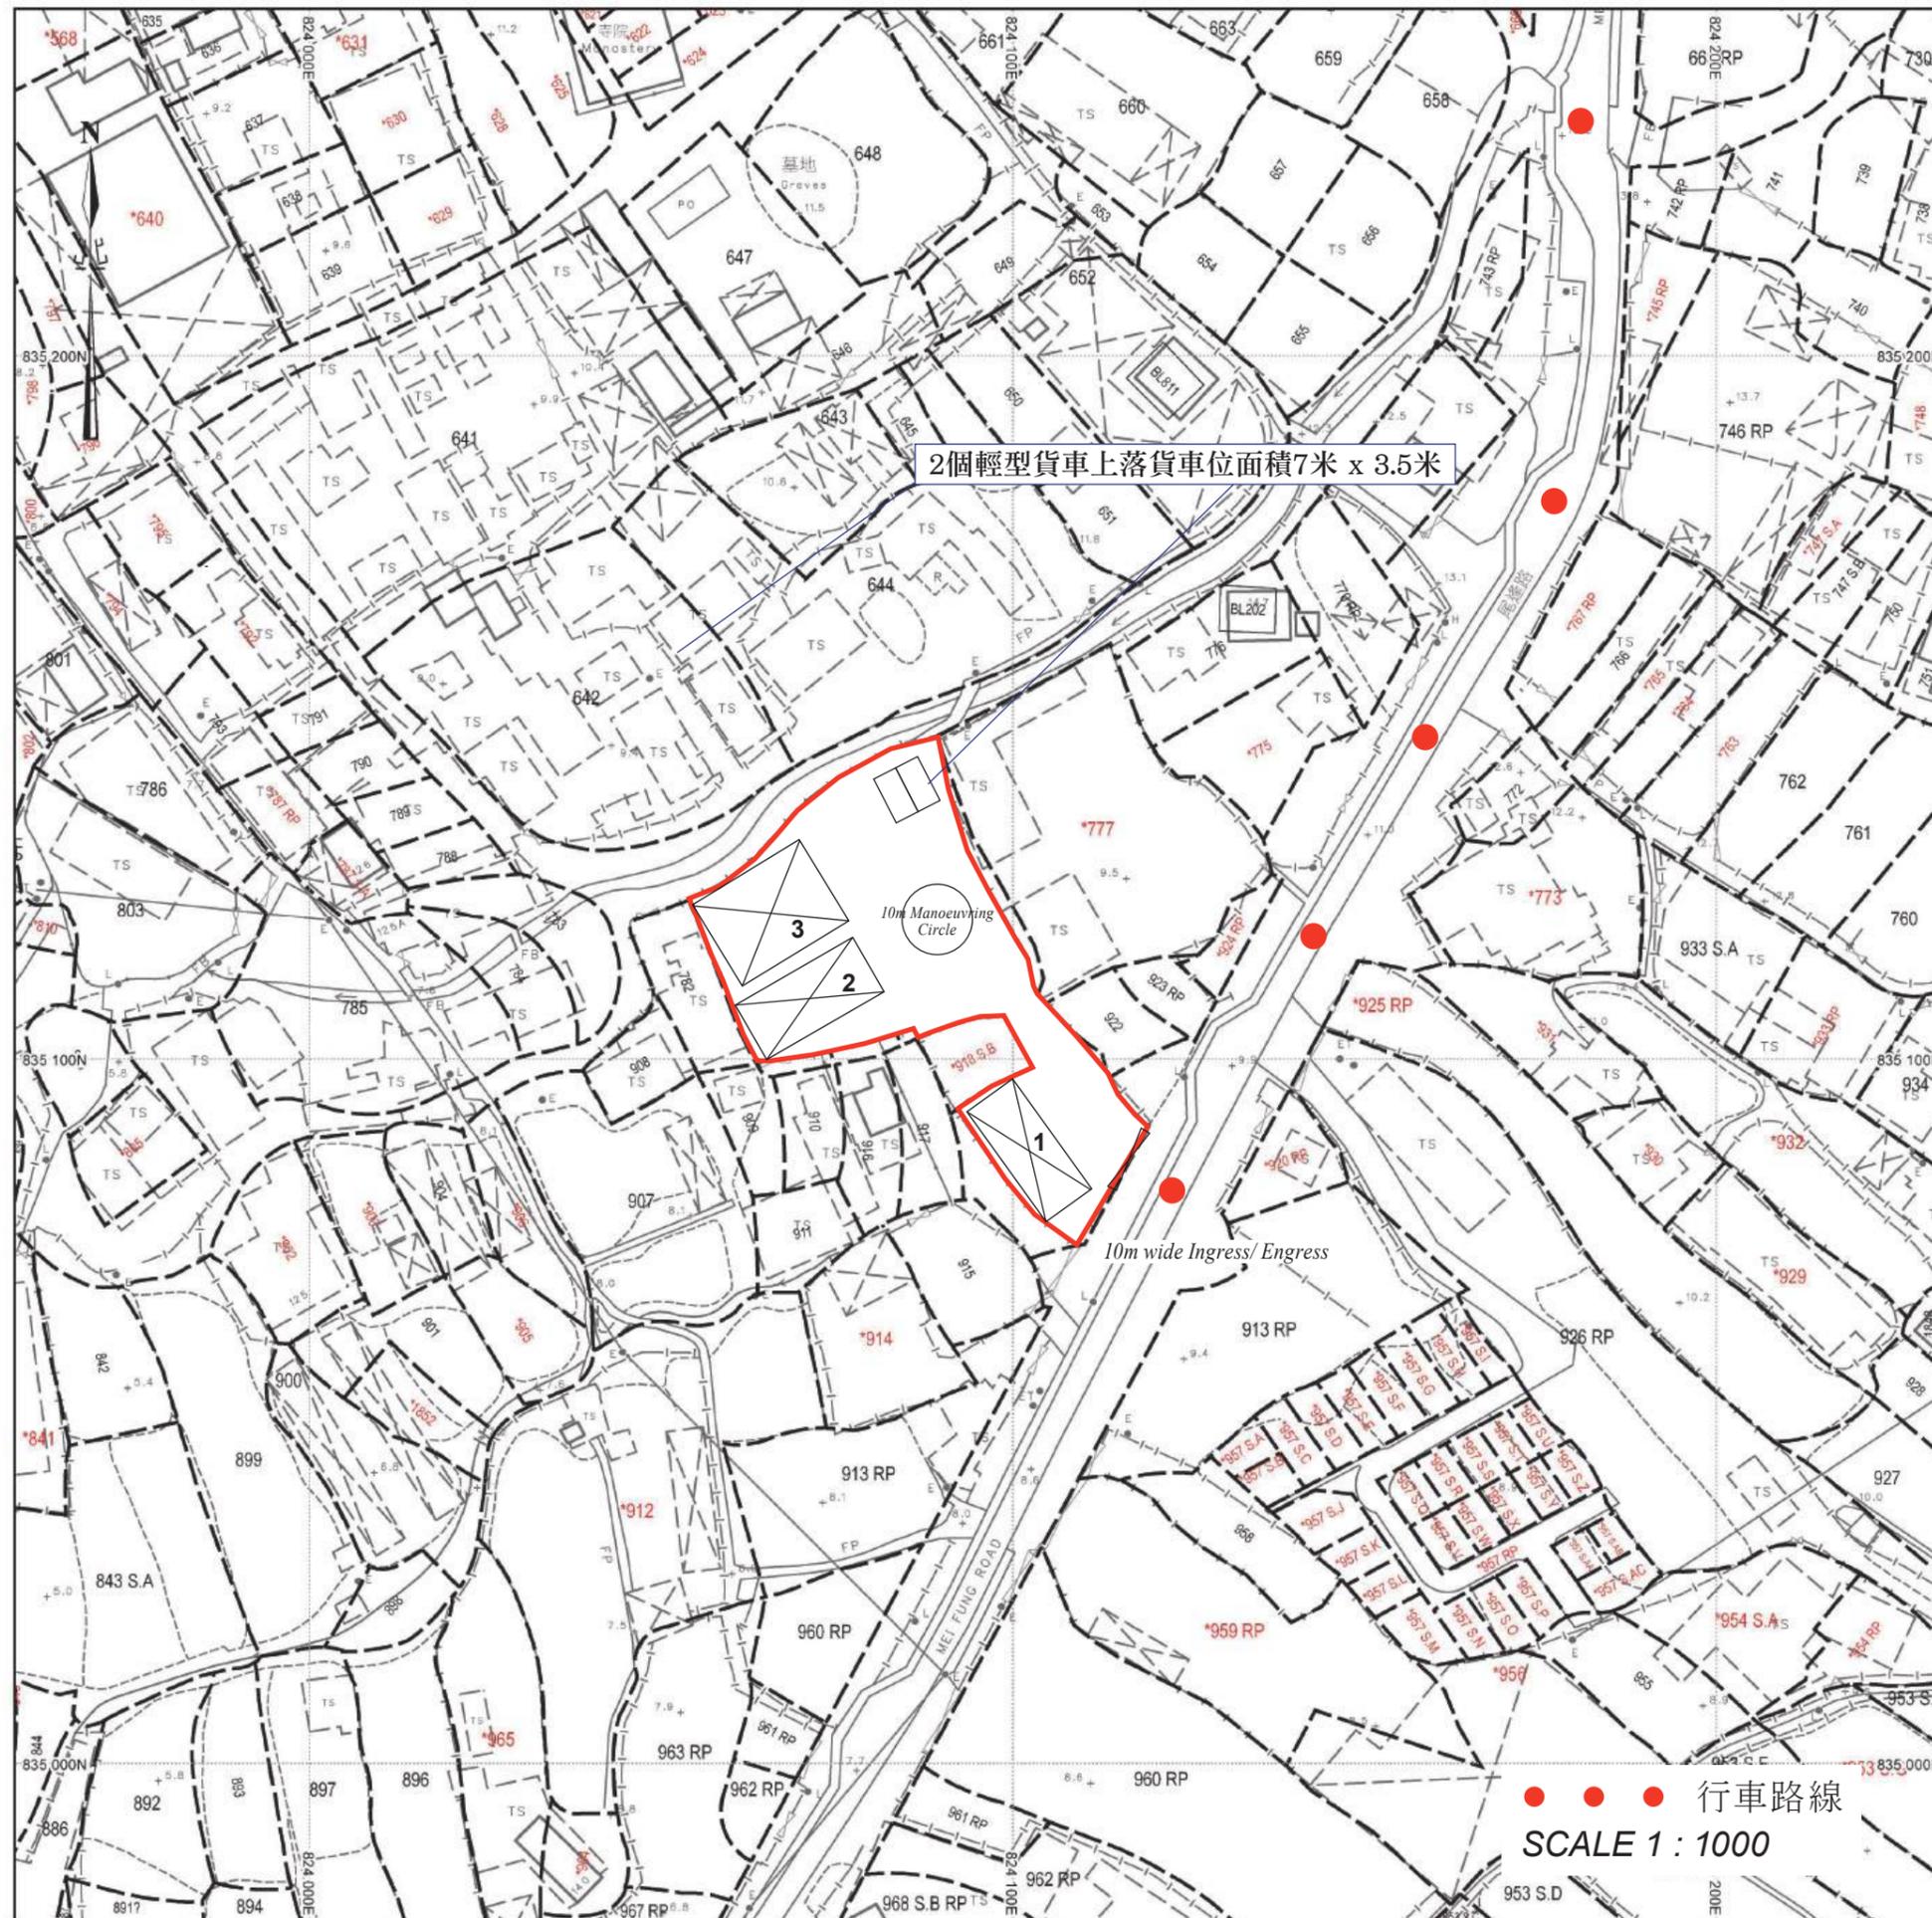

場地設計圖

構築物(1)
 用途：貨倉、辦公室及洗手間
 建築物料：以金屬搭建
 高度：約7米
 層數：1層
 面積：約152平方米
 總樓面面積：約152平方米

構築物(2)
 用途：貨倉
 建築物料：以金屬搭建
 高度：約7米
 層數：1層
 面積：約168平方米
 總樓面面積：約168平方米

構築物(3)
 用途：貨倉
 建築物料：以金屬搭建
 高度：約7米
 層數：1層
 面積：約220平方米
 總樓面面積：約220平方米

