


位置圖



申請地點

DD109

DD110

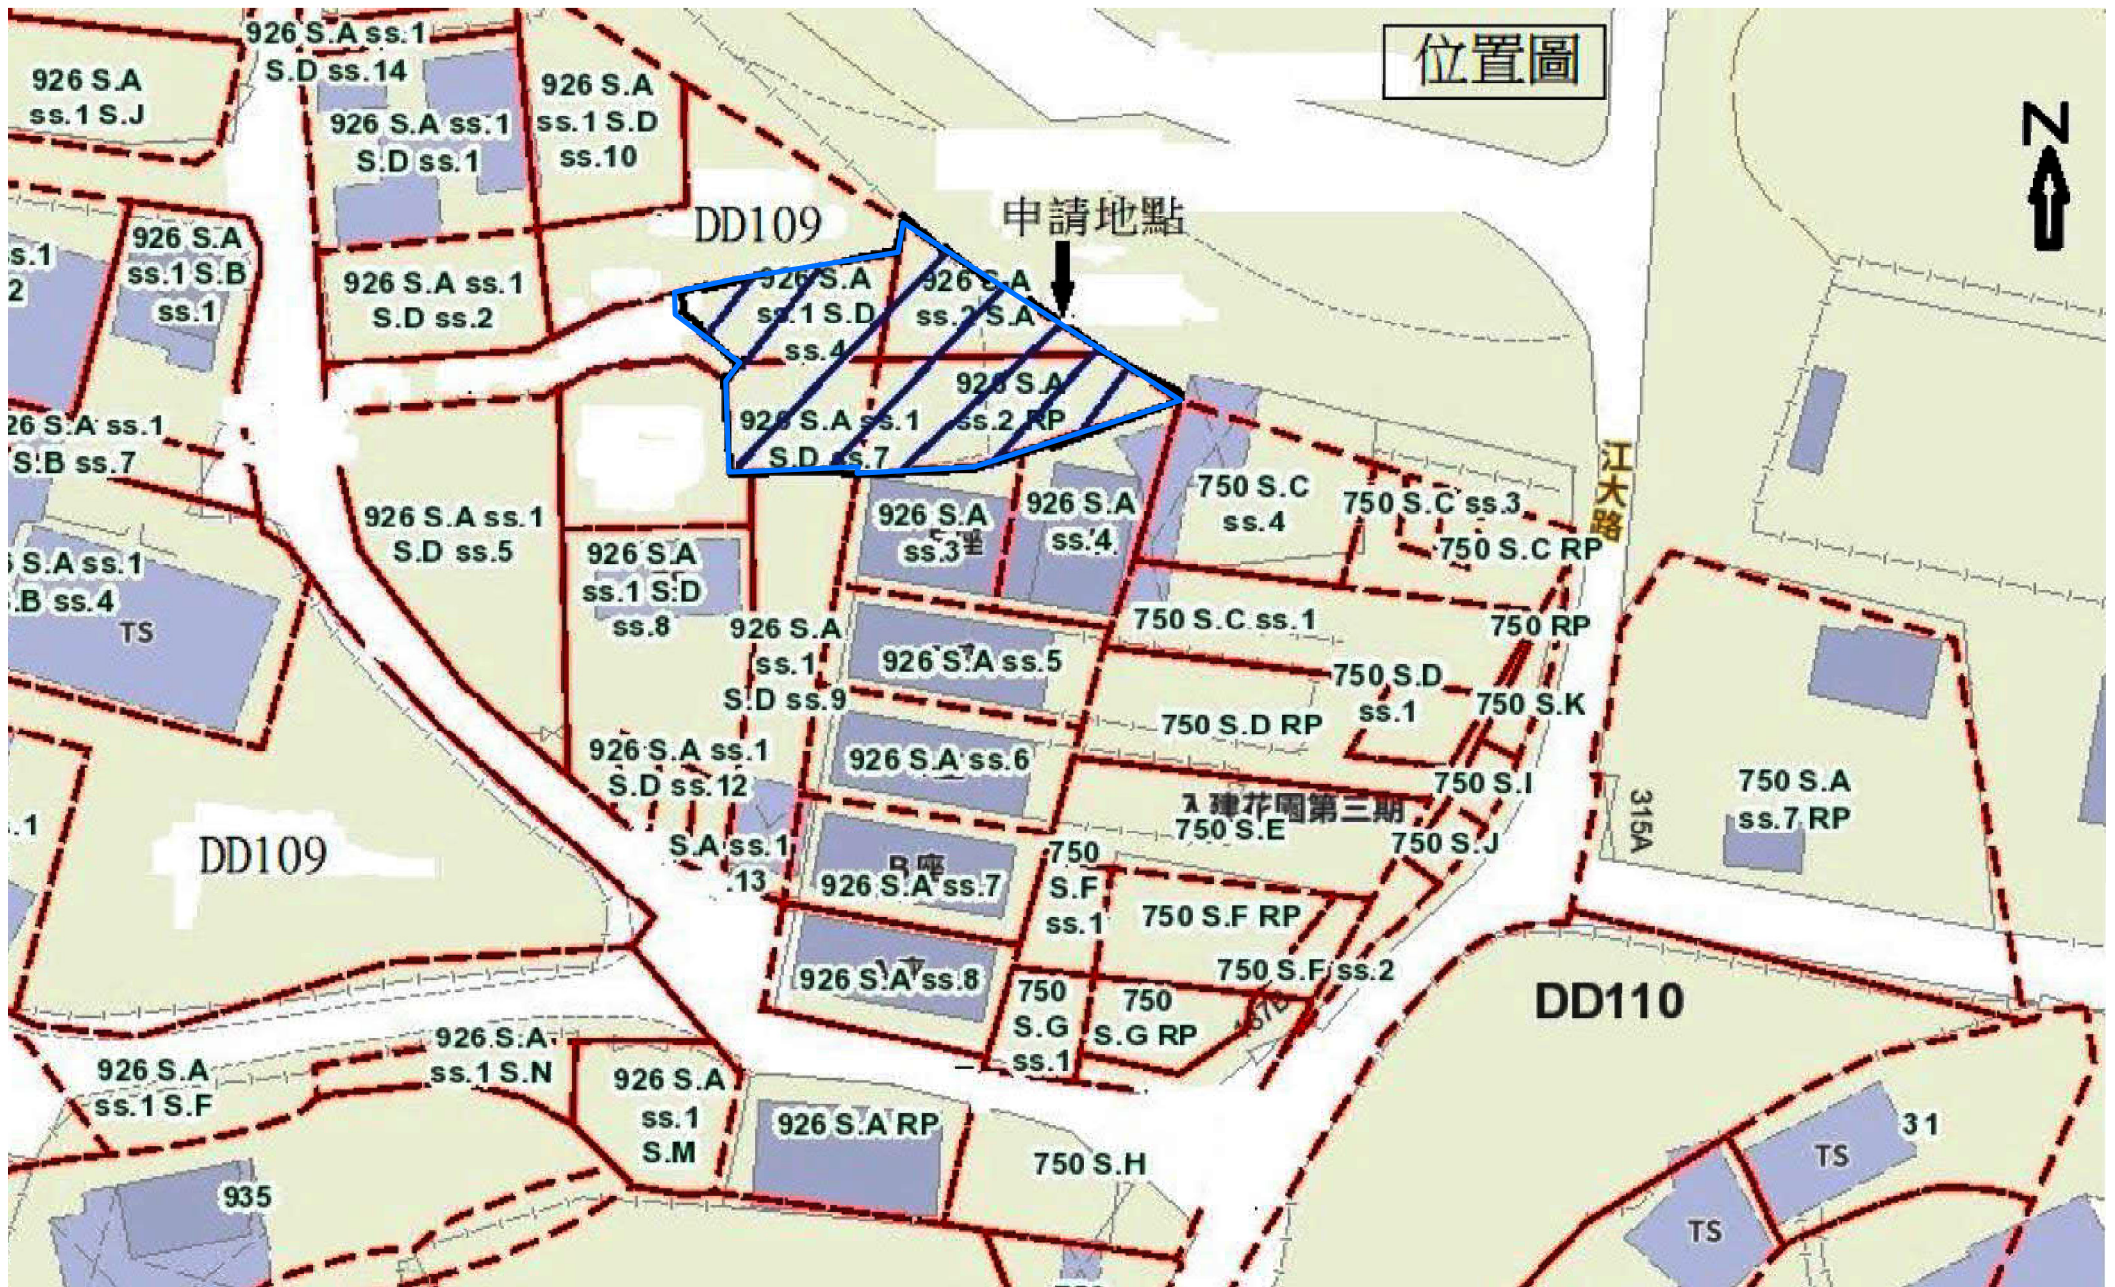

DD109

935

江大路

316A

31

610

316

入 蓮花閣第三期

TS

TS

TS

TS

TS

TS