



場地大綱圖

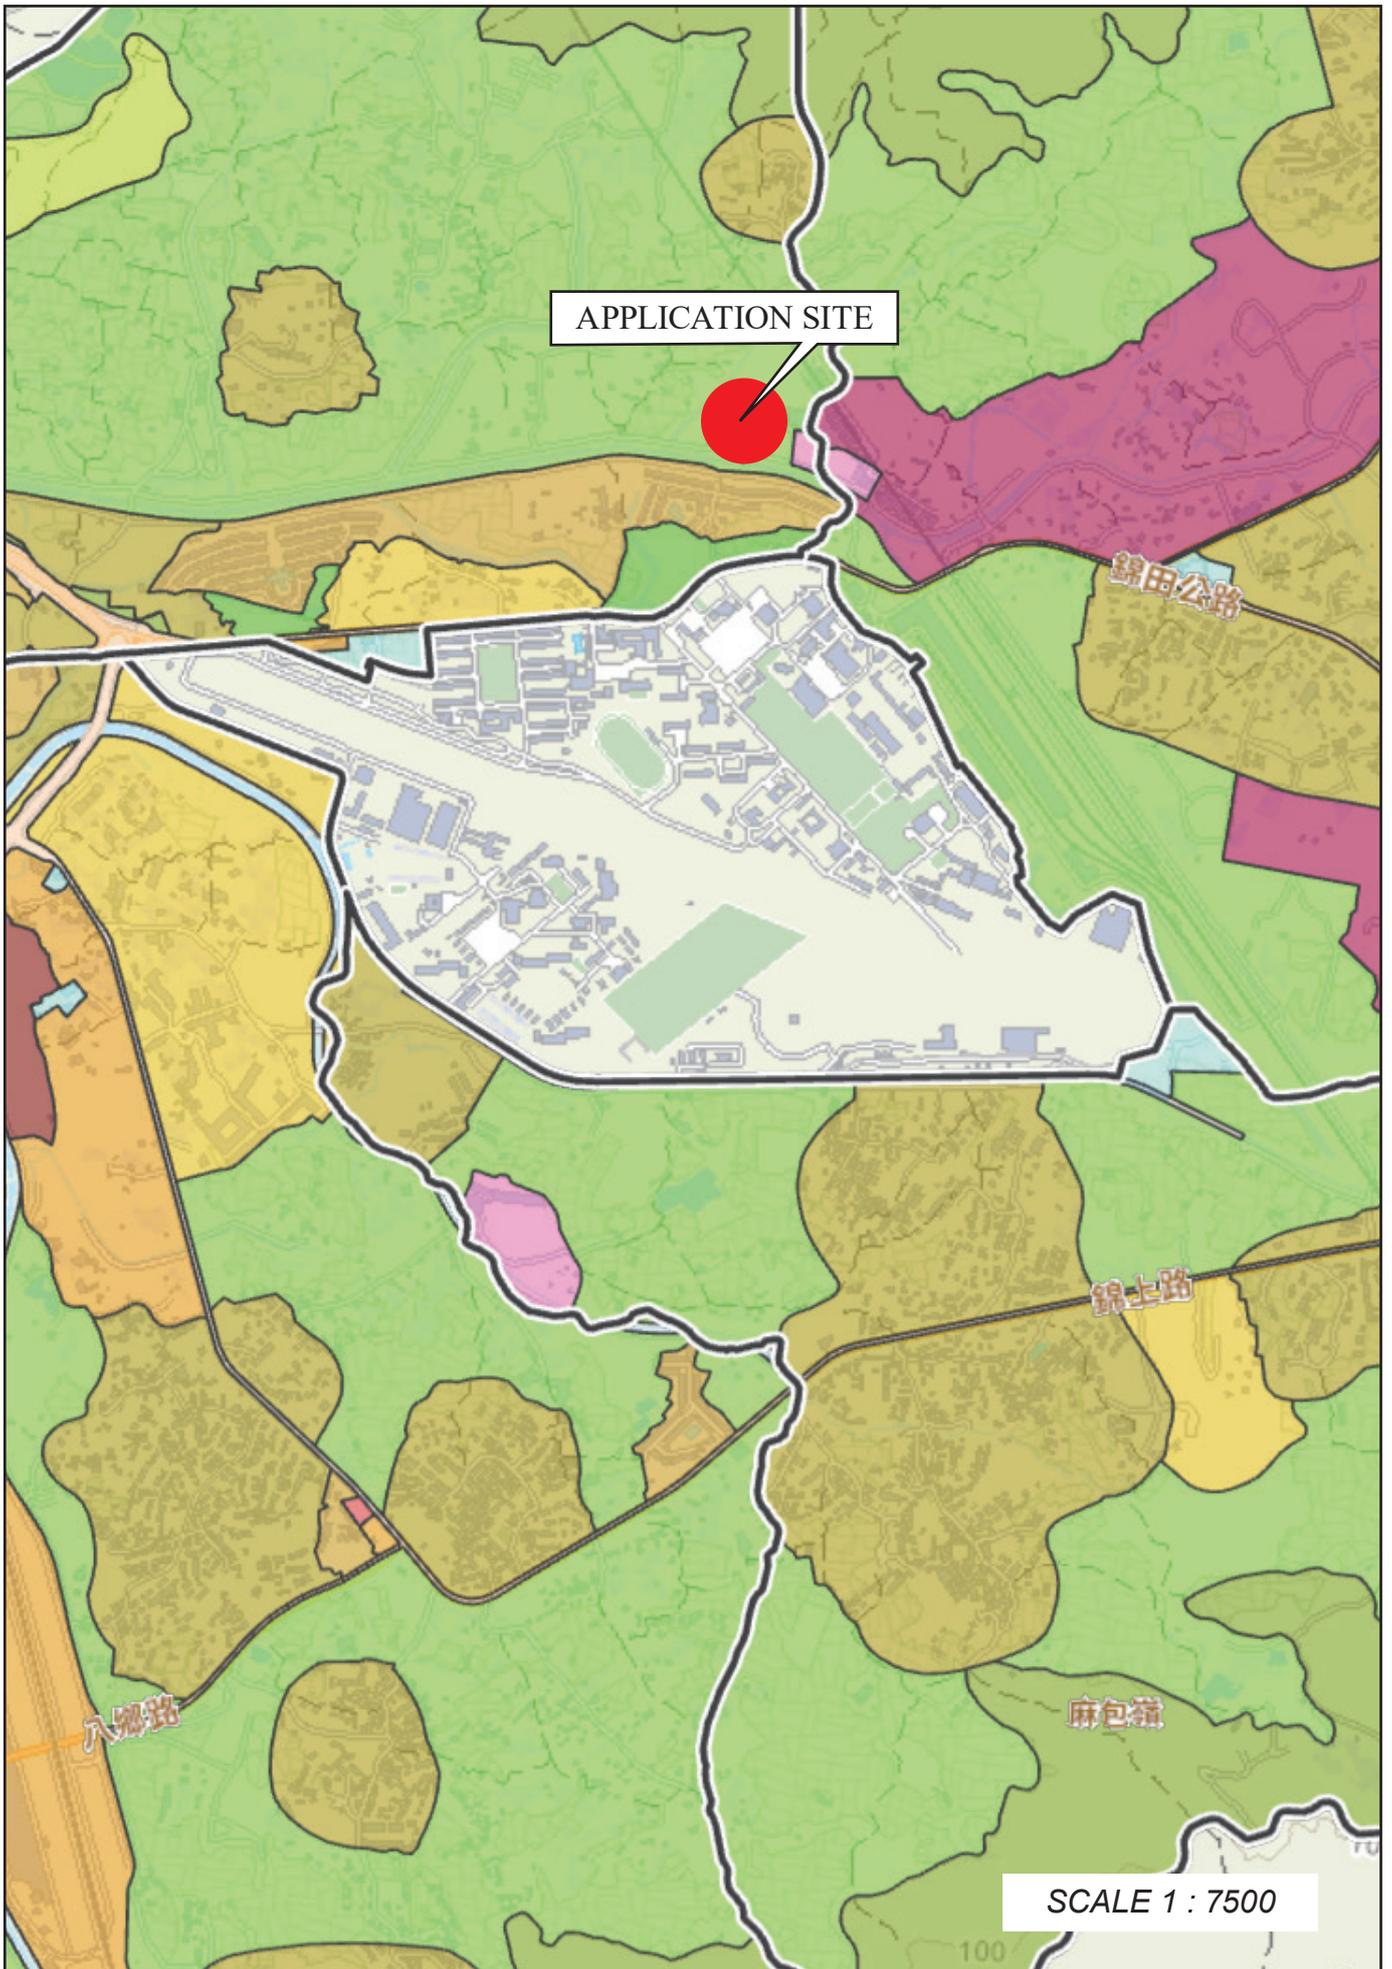

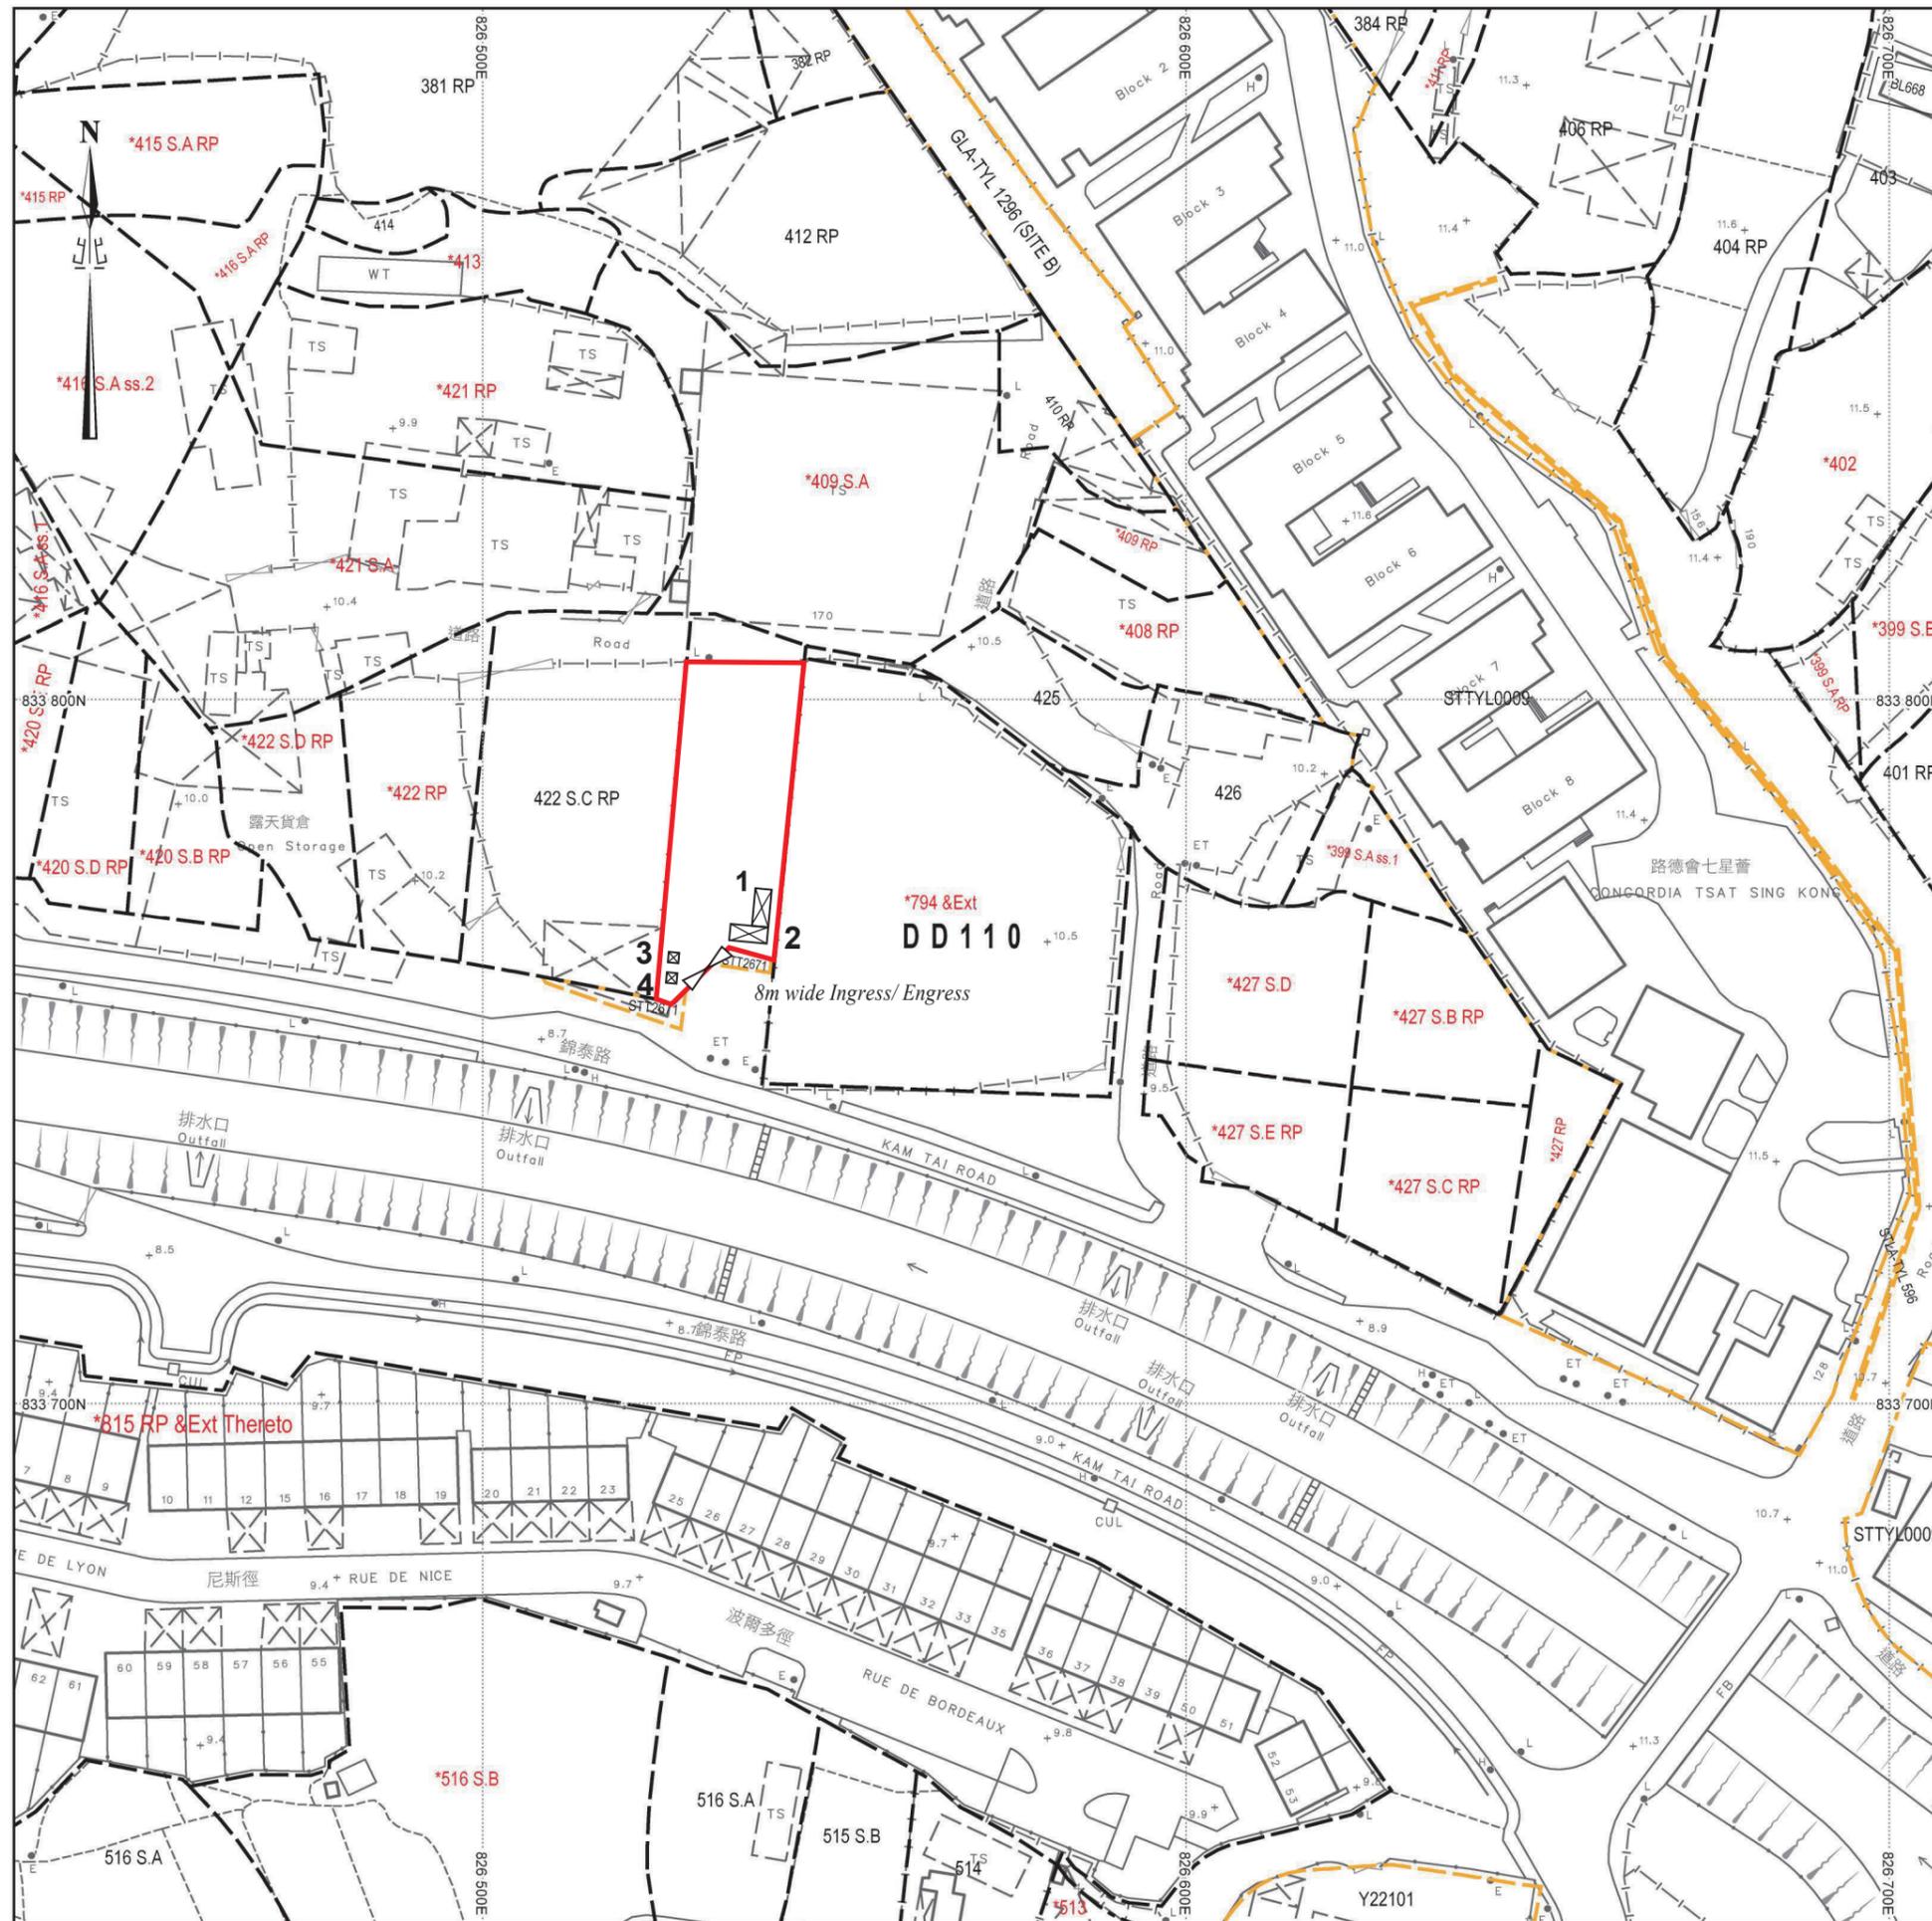

場地設計圖

構築物(1)
 用途：辦公室
 高度：約3米
 層數：1層
 面積：約18平方米
 總樓面面積：約18平方米

構築物(2)
 用途：辦公室
 高度：約3米
 層數：1層
 面積：約18平方米
 總樓面面積：約18平方米

構築物(3)
 用途：洗手間
 高度：約3米
 層數：1層
 面積：約3平方米
 總樓面面積：約3平方米

構築物(4)
 用途：洗手間
 高度：約3米
 層數：1層
 面積：約3平方米
 總樓面面積：約3平方米

SCALE 1 : 1000