




場地大綱圖

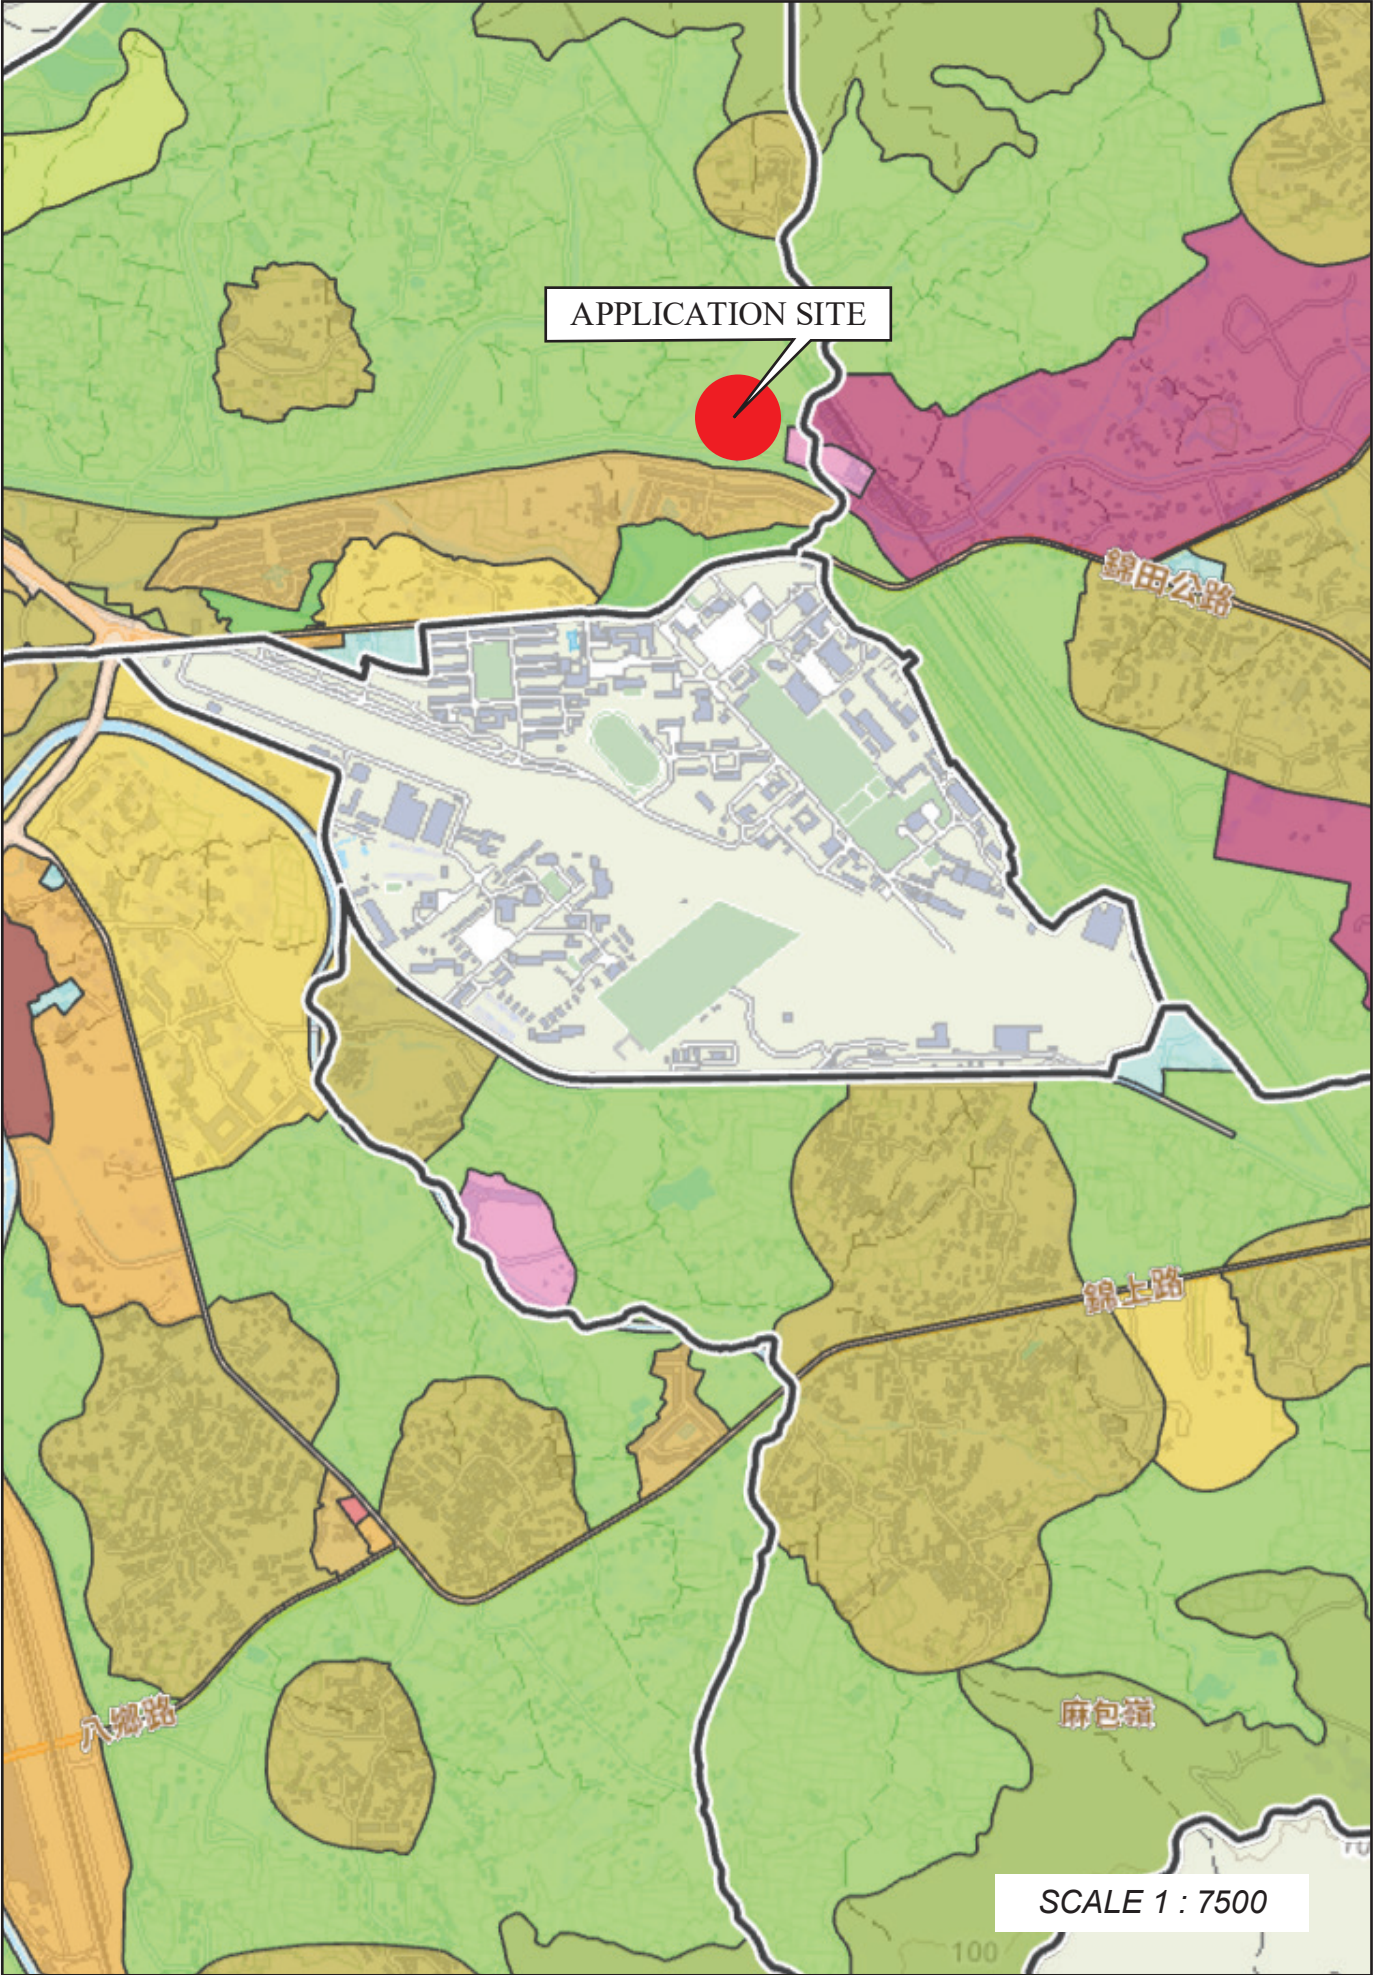

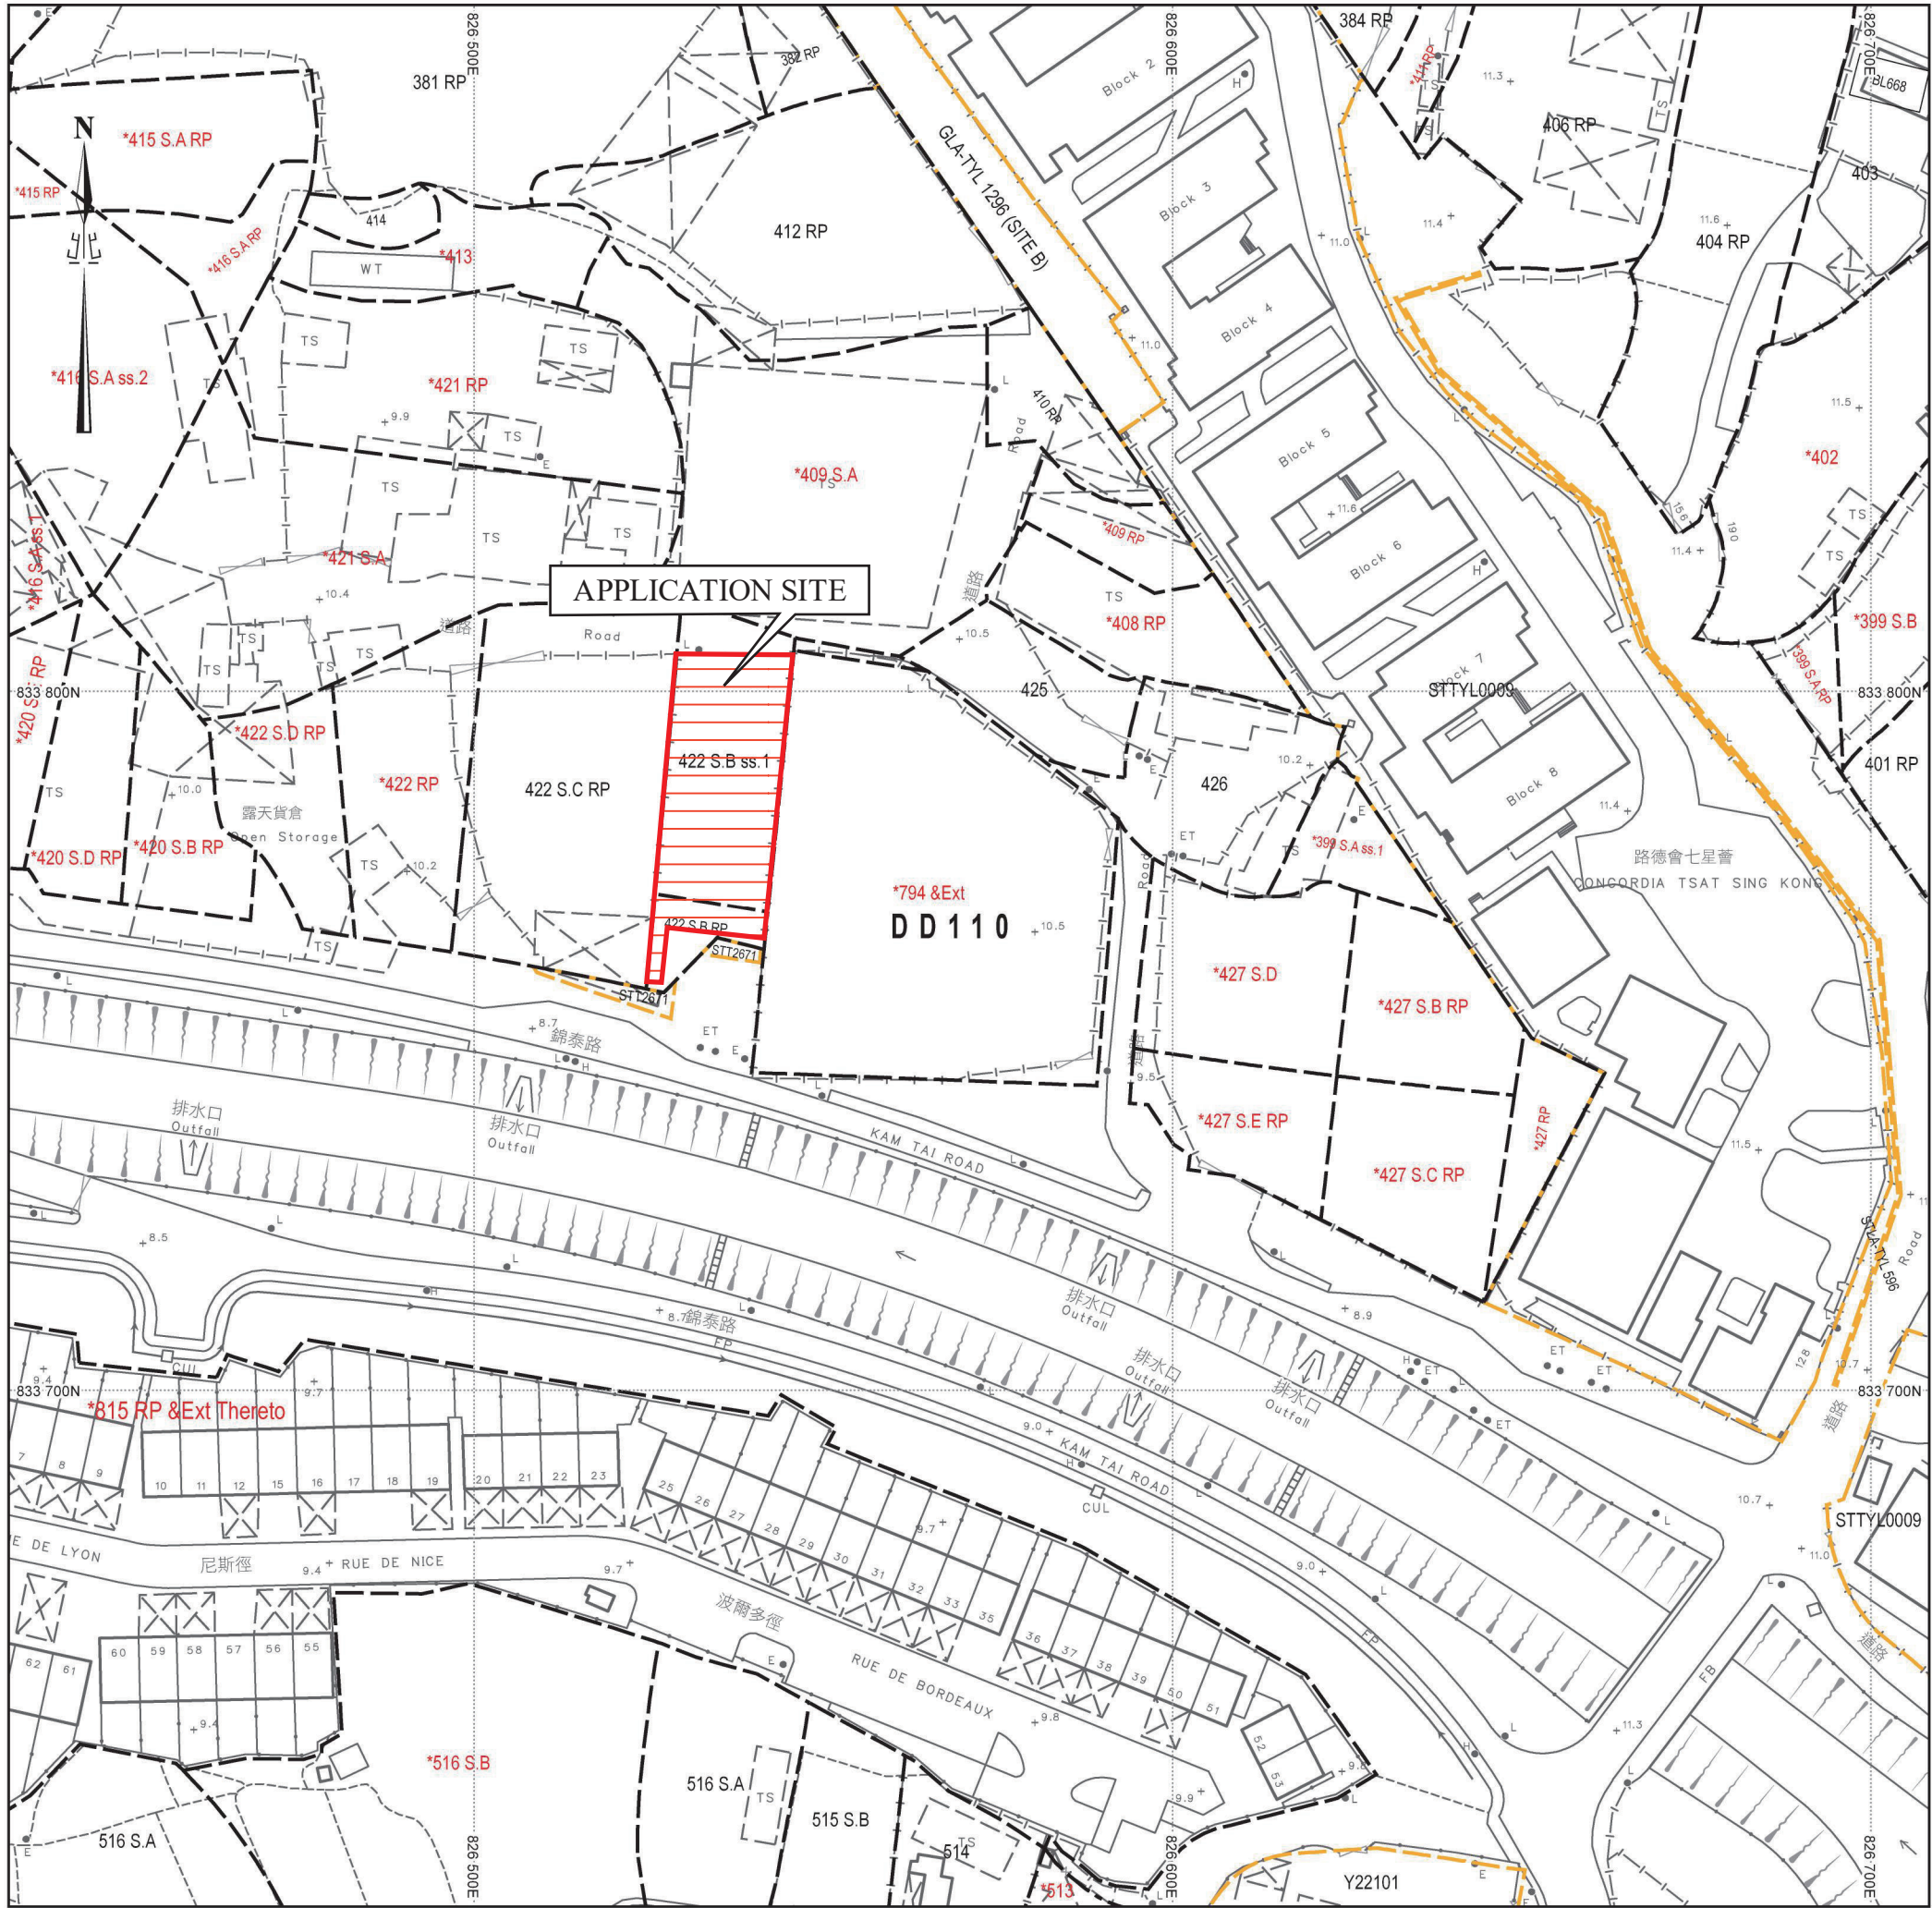

場地位置圖

SCALE 1 : 1000

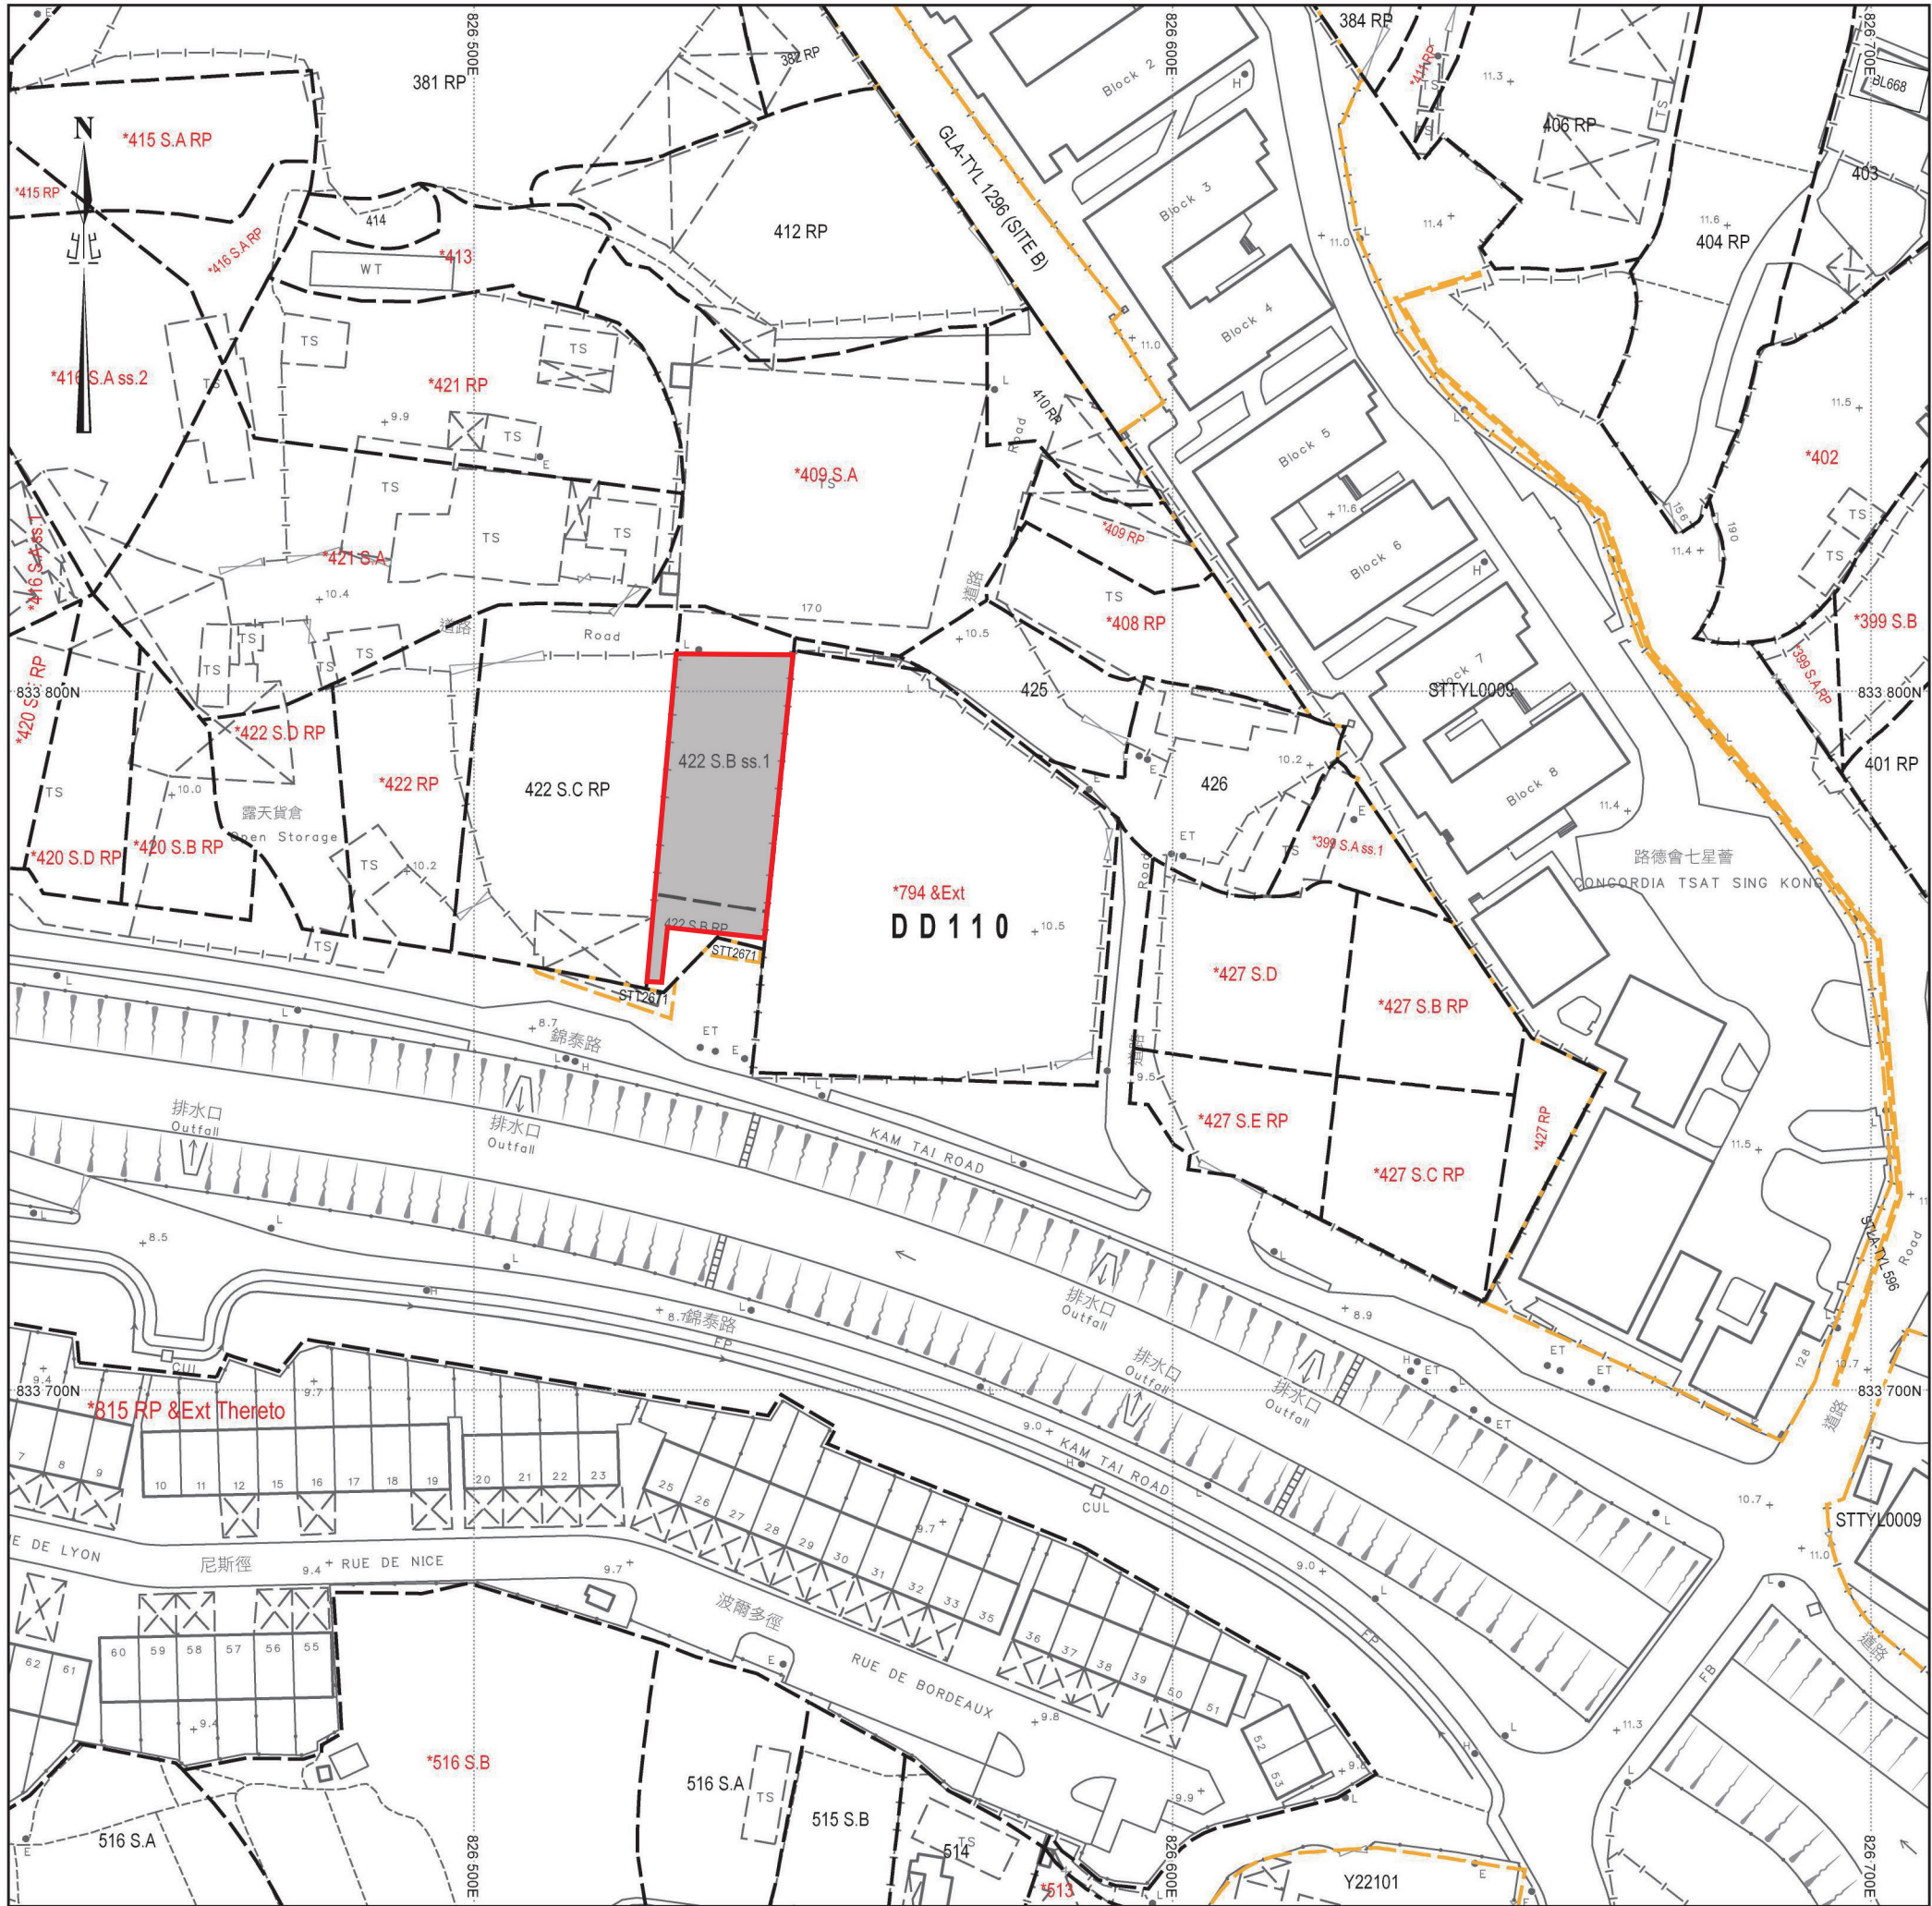

填土位置圖

填土面積：約680平方米
填土厚度：約0.2米
填土物料：混凝土

填土範圍

SCALE 1 : 1000