


布局設計圖

16m² (4m x 4m) 頂蓬一層高, 下有一個私家車泊位

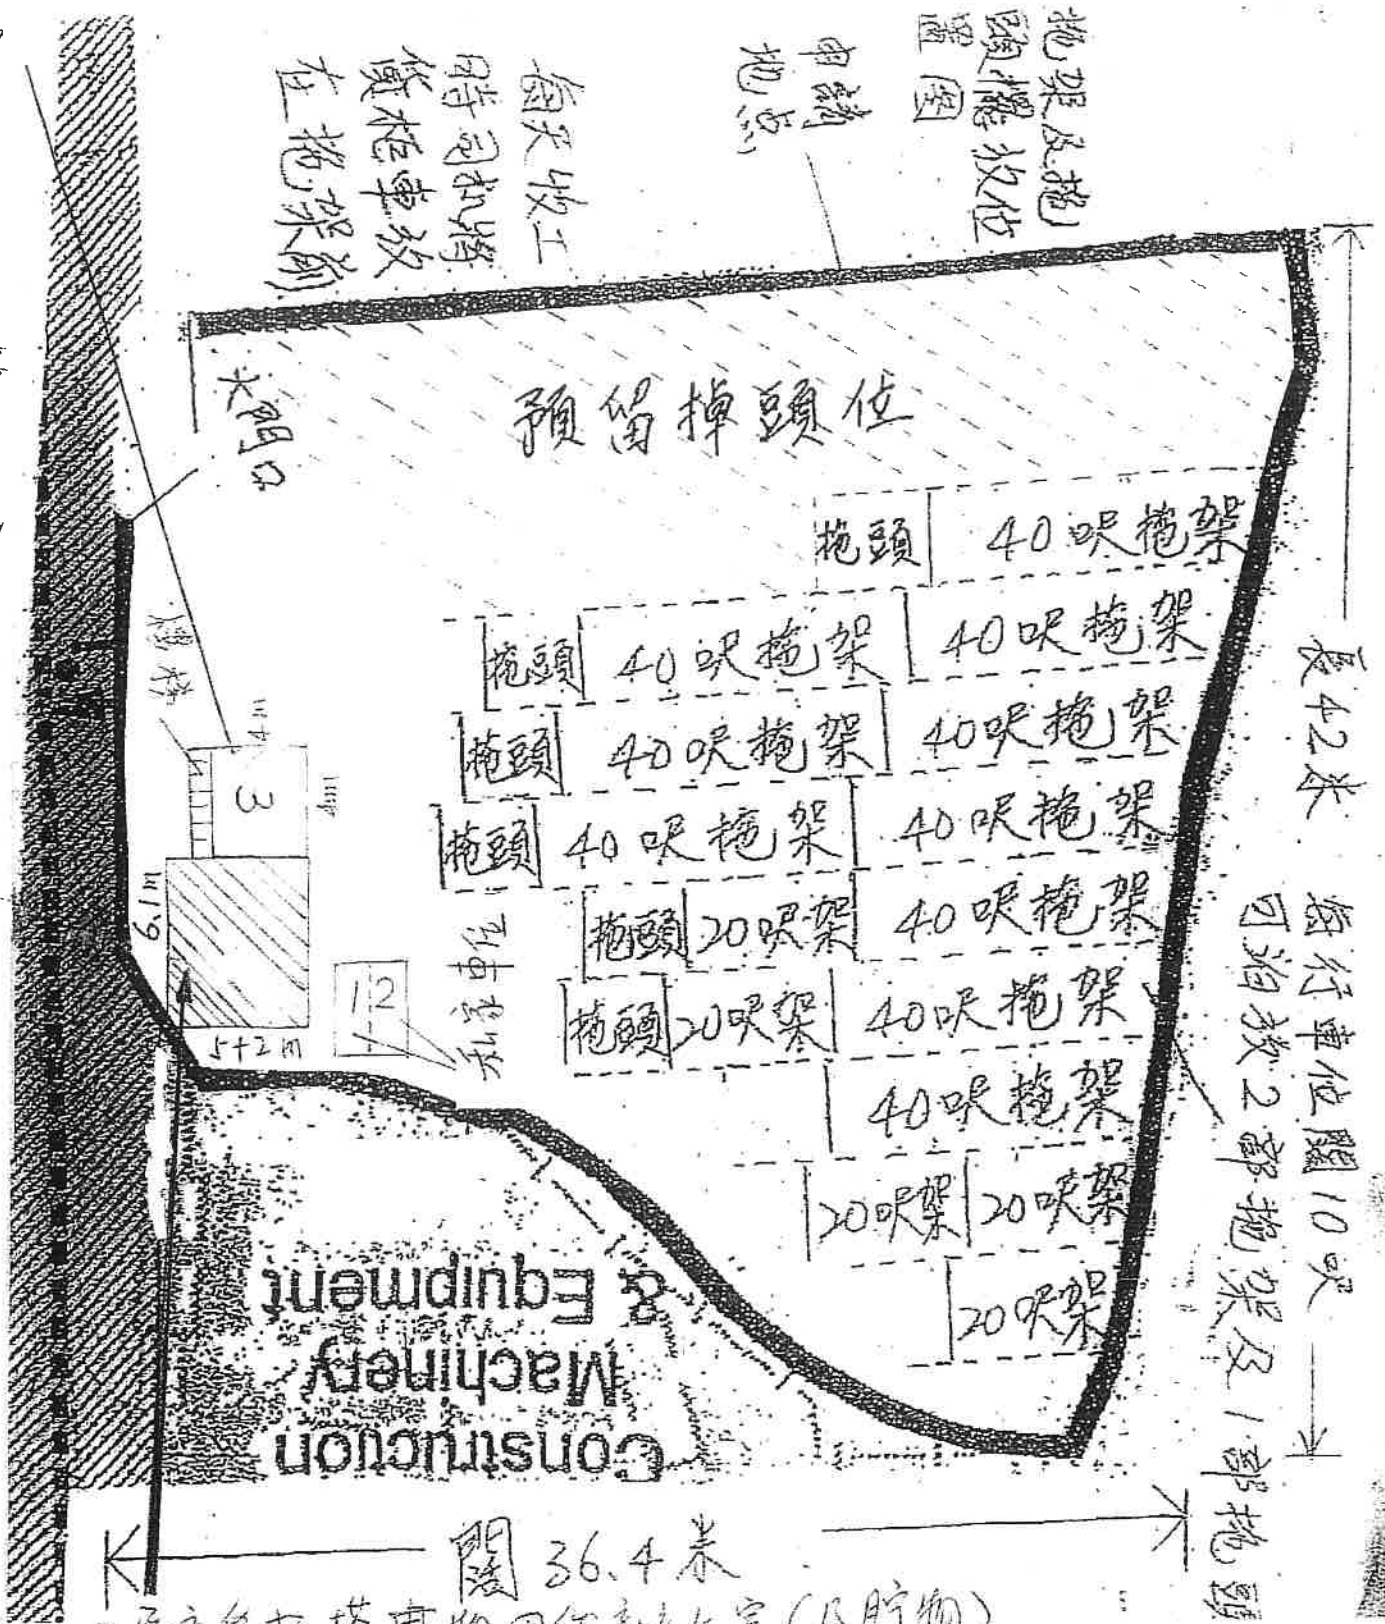

2層高負托塔建物用作辦公室(及貯物)

上蓋(頂蓬)面積: 43m² (6.1m x 7m)

地下(6F)及二樓(1F)各有2個20呎負托(每個15m²)