


申請填土範圍圖

備註：有關申請地點面積1368平方米，在我等購入前地面已全部鋪上一層混凝土，
混凝土厚度0.15米，日後如獲得批准，我等不須要進行有關填土的工序。

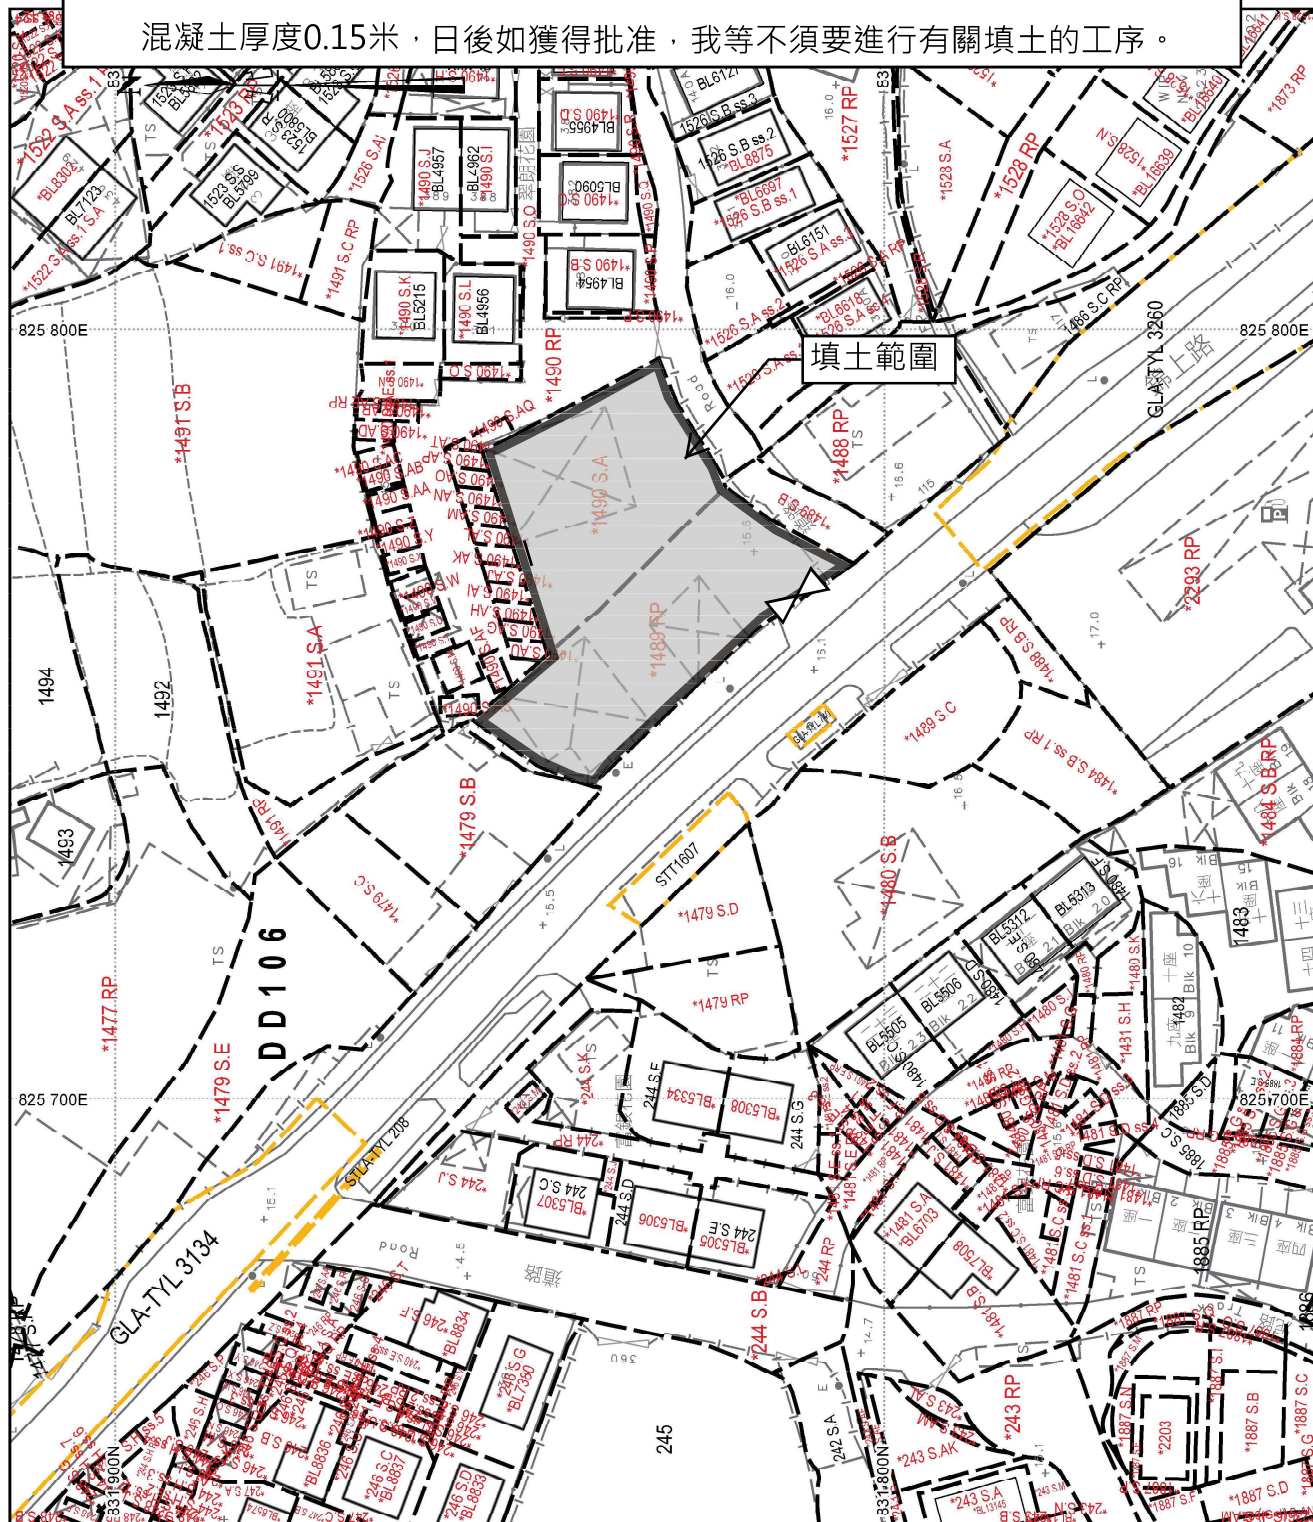

地政總署測繪處 Survey and Mapping Office, Lands Department

比例尺 SCALE 1:1 000

