


(A)	禮堂1層：15340(L) x 8660(W) x 5200(H) - 133sqm
(B)	圖書館1層：4300(H) - 109sqm
(C)	辦公室2層：5680(L) x 3500(W) x 4600(H) - 40sqm
(D)	廚房1層：4300(H) - 73sqm
(E)	洗手間1層：6430(L) x 5900(W) x 2600(H) - 38sqm
(F)	儲物室1層：2700(L) x 2400(W) x 2050(H) - 6sqm
(G)	儲物室1層：1300(L) x 650(W) x 1180(H) - 0.9sqm
(H)	儲物室1層：3100(L) x 2600(W) x 2050(H) - 8sqm
(I)	車蓬：5800(L) x 3650(W) x 2500(H) - 21sqm
(J)	石屎滑梯 (遊樂設施)：2100(H) - 6sqm
(K)	石屎水渠 (遊樂設施)：2650(L) x 1060(W) x 1080(H) - 3sqm

備註：車蓬內可停泊兩架私家車，
每個車位 3650(L) x 1800(W) x 1750(H)

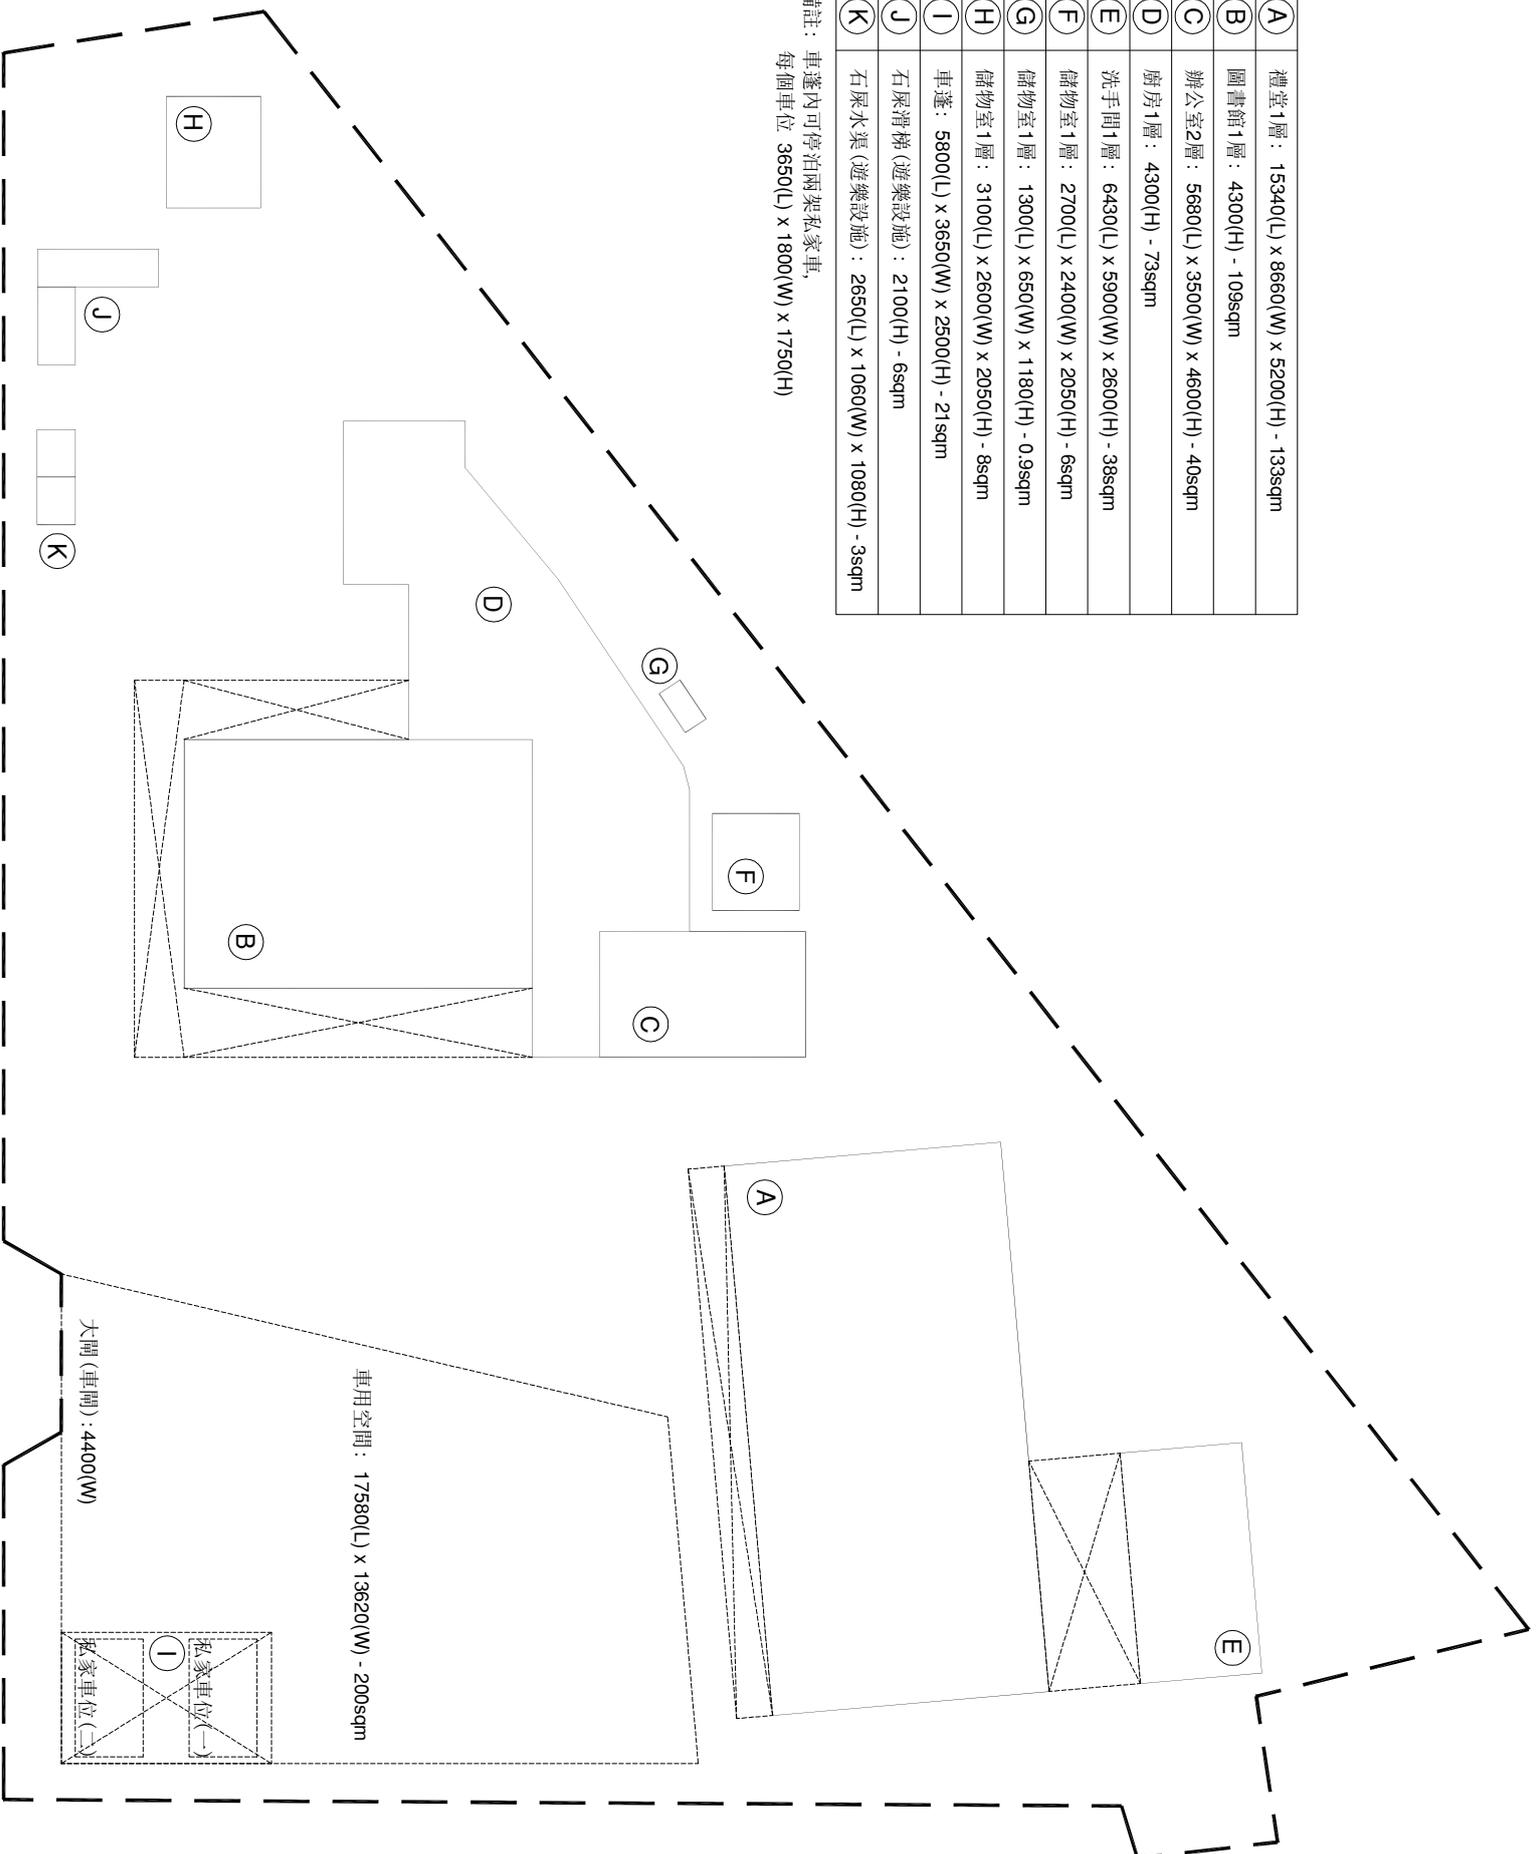

車用空間：17580(L) x 13620(W) - 200sqm

大開(車開)：4400(W)

私家車位(一)

私家車位(二)