


場地大綱圖



場地位置圖

SCALE 1 : 1000



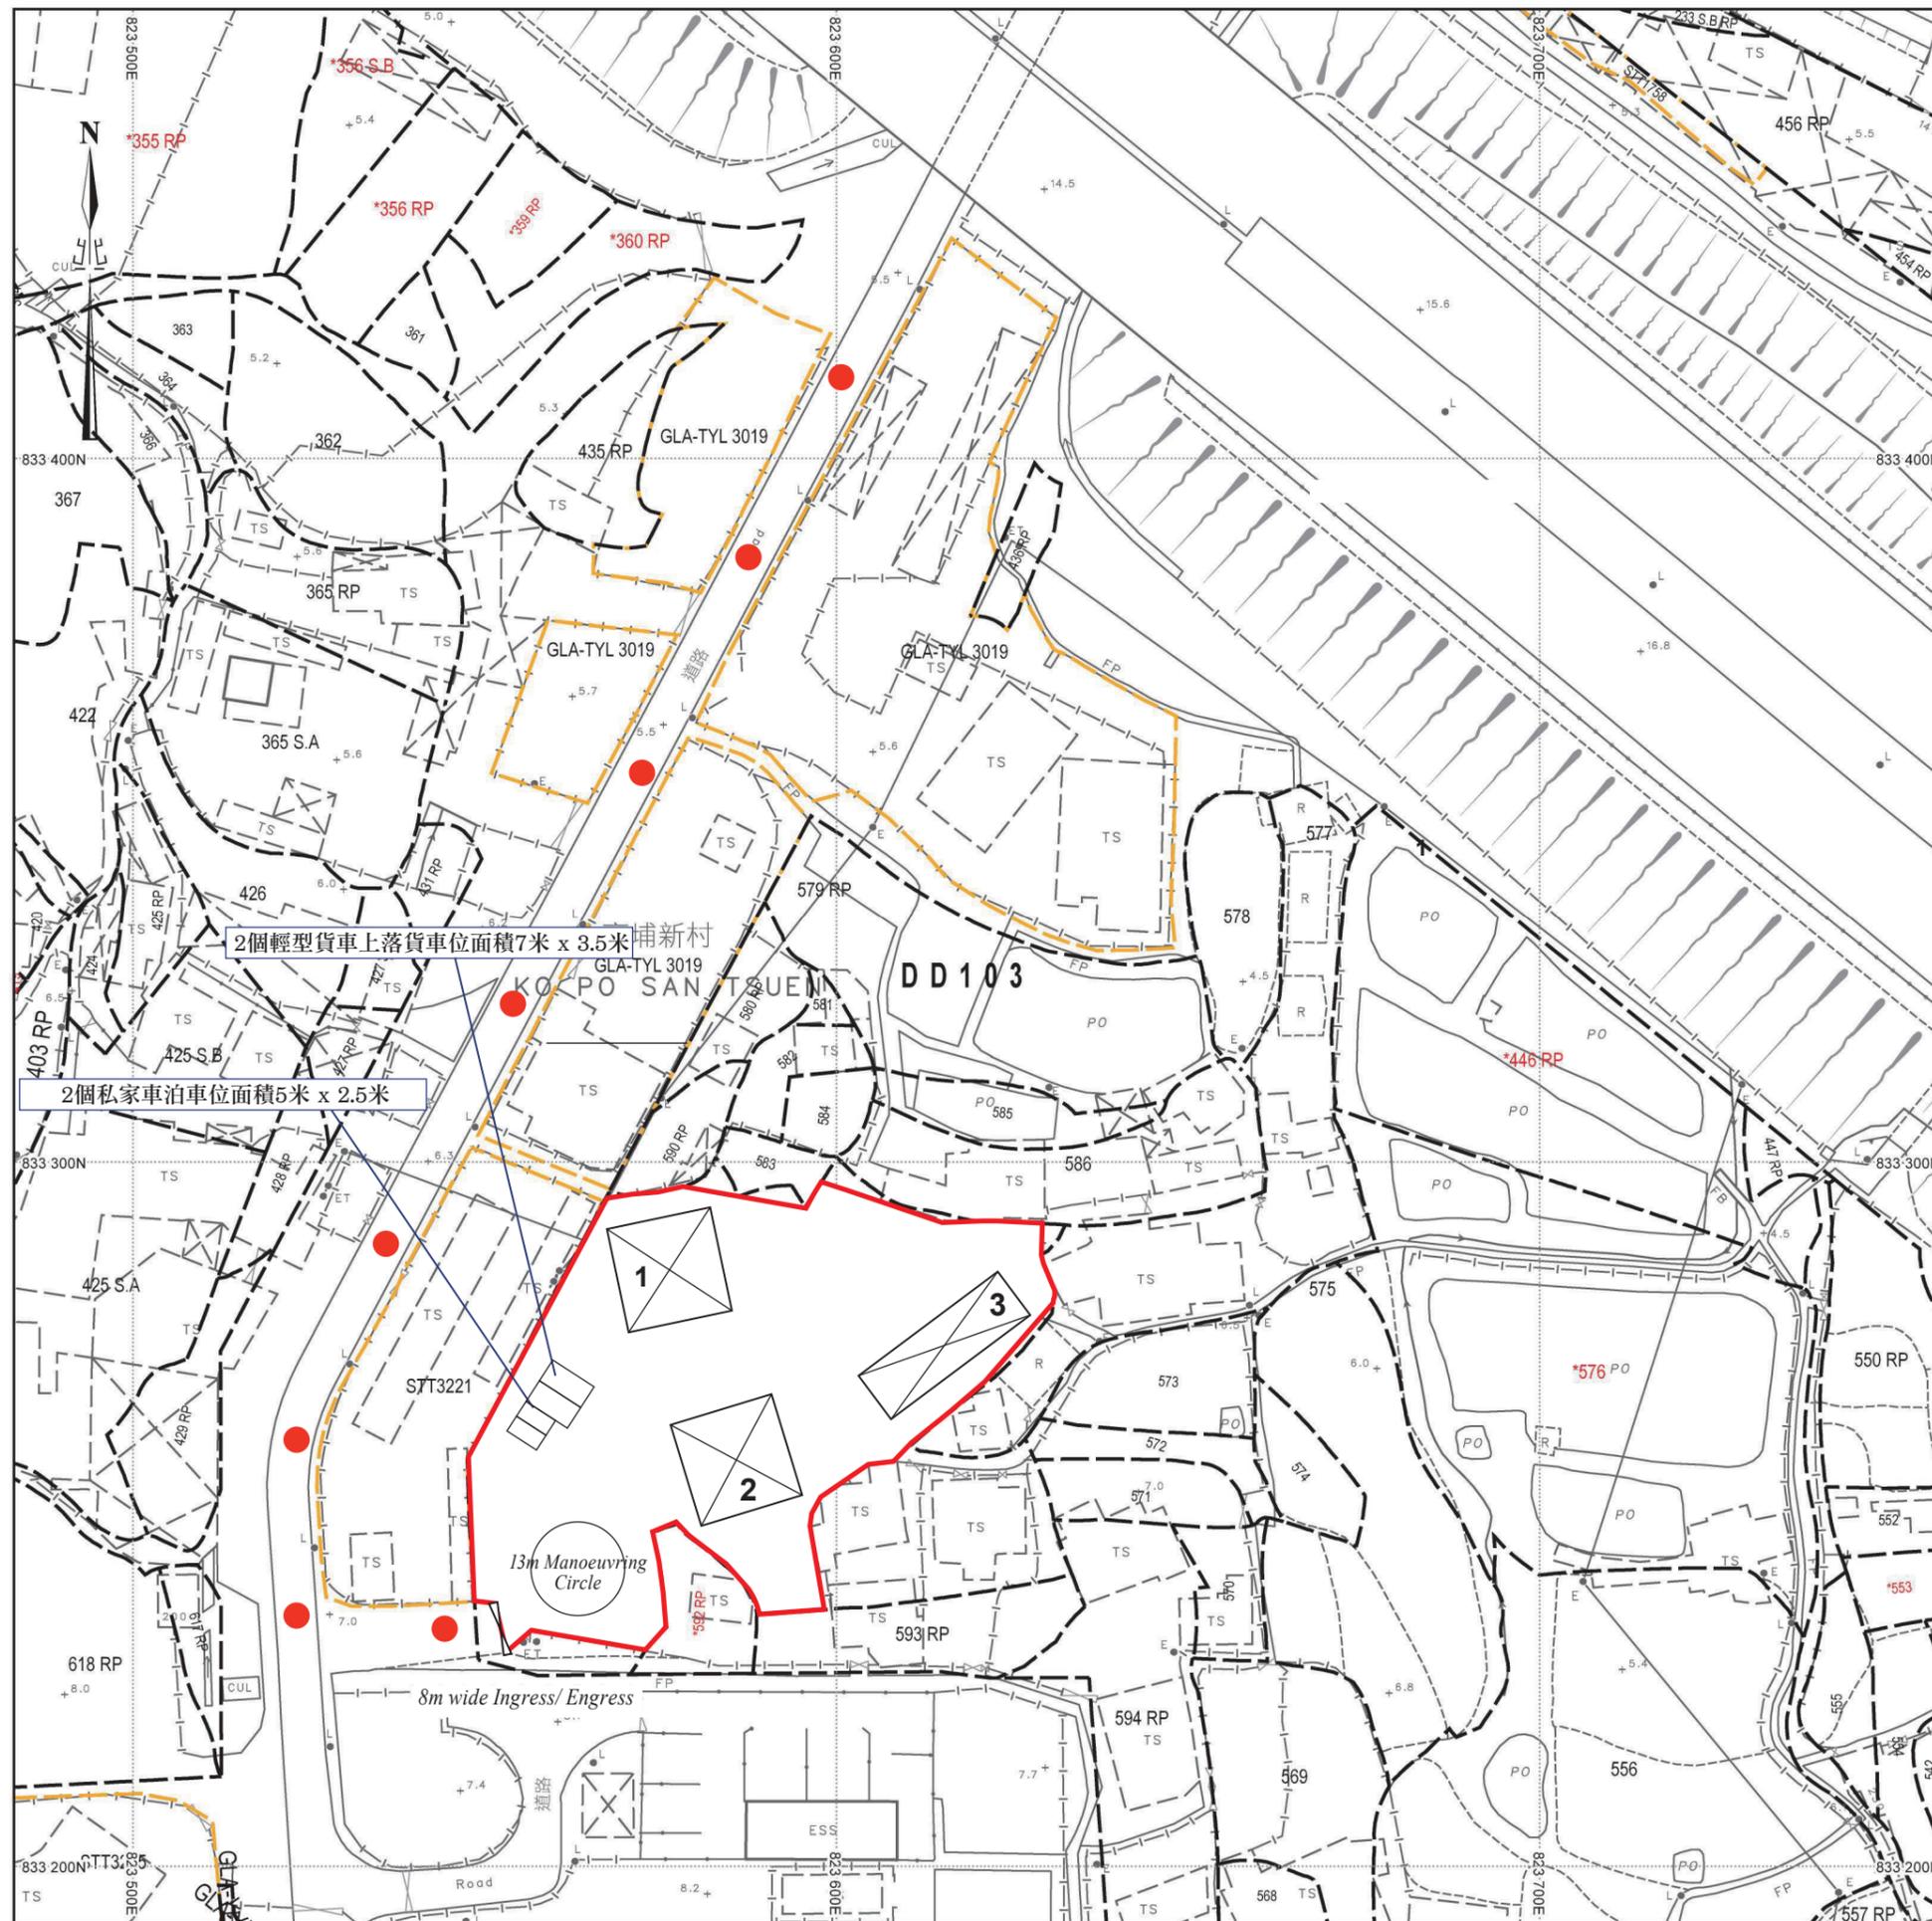

### 場地設計圖

構築物(1)  
 用途：汽車修理工場  
 建築物料：以金屬搭建  
 高度：約4米  
 層數：1層  
 面積：約225平方米  
 總樓面面積：約225平方米

構築物(2)  
 用途：汽車修理工場  
 建築物料：以金屬搭建  
 高度：約4米  
 層數：1層  
 面積：約225平方米  
 總樓面面積：約225平方米

構築物(3)  
 用途：汽車修理工場、辦公室及洗手間  
 建築物料：以金屬搭建  
 高度：約4米  
 層數：1層  
 面積：約225平方米  
 總樓面面積：約225平方米

● ● ● 行車路線  
 SCALE 1 : 1000