



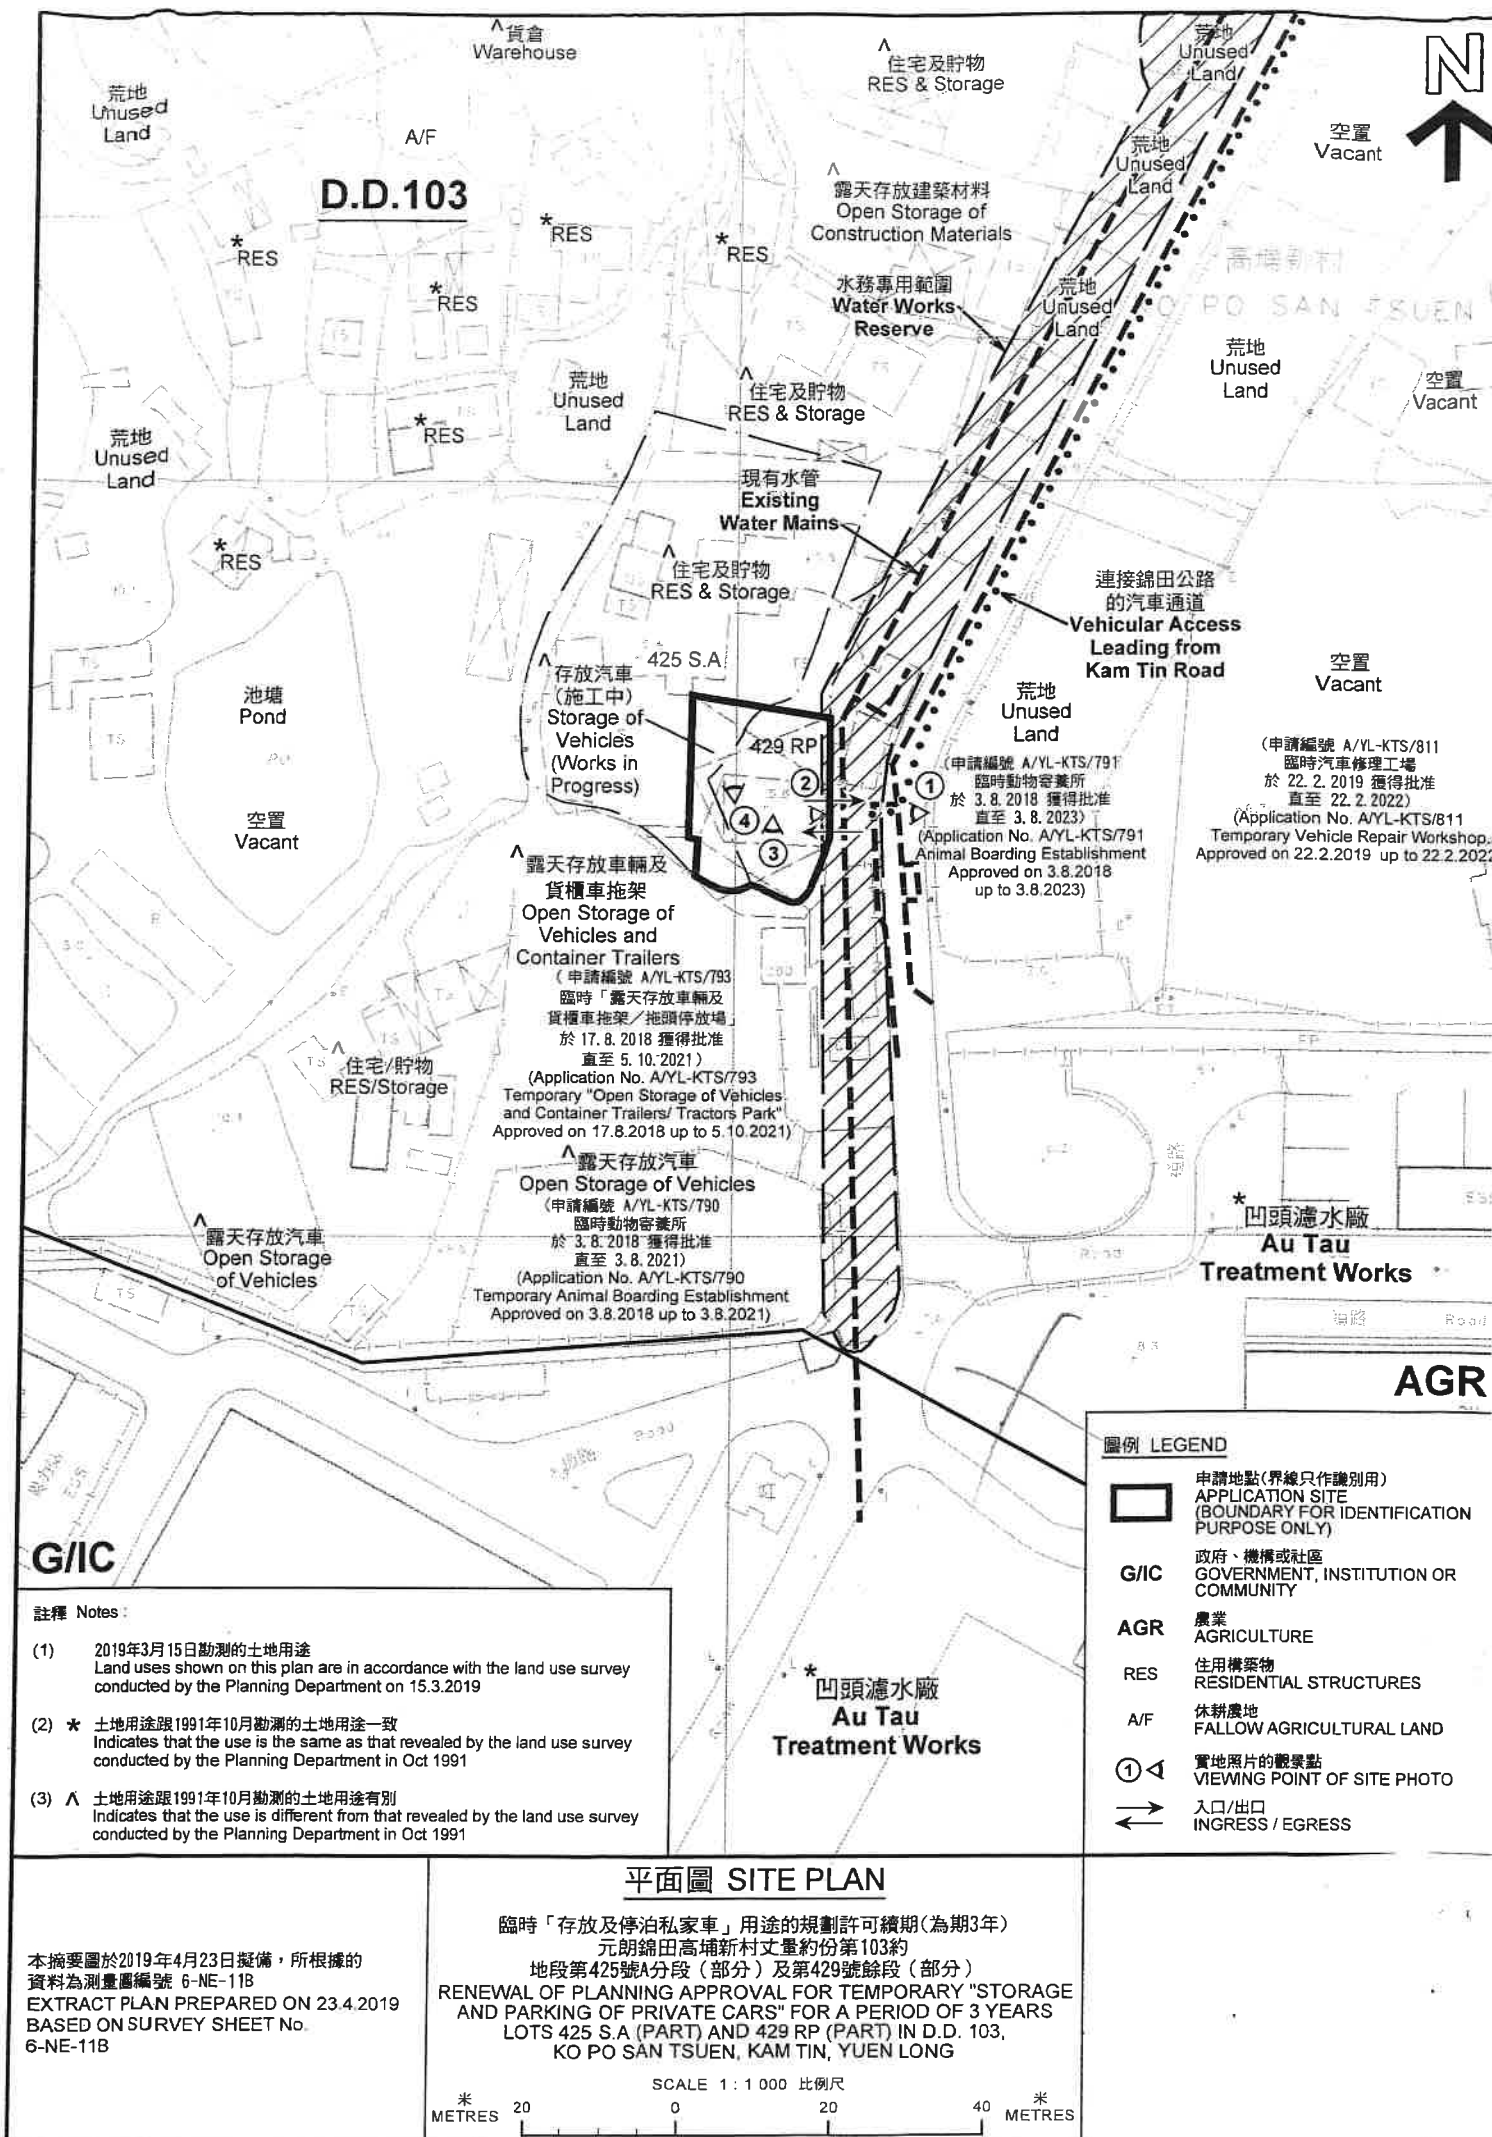

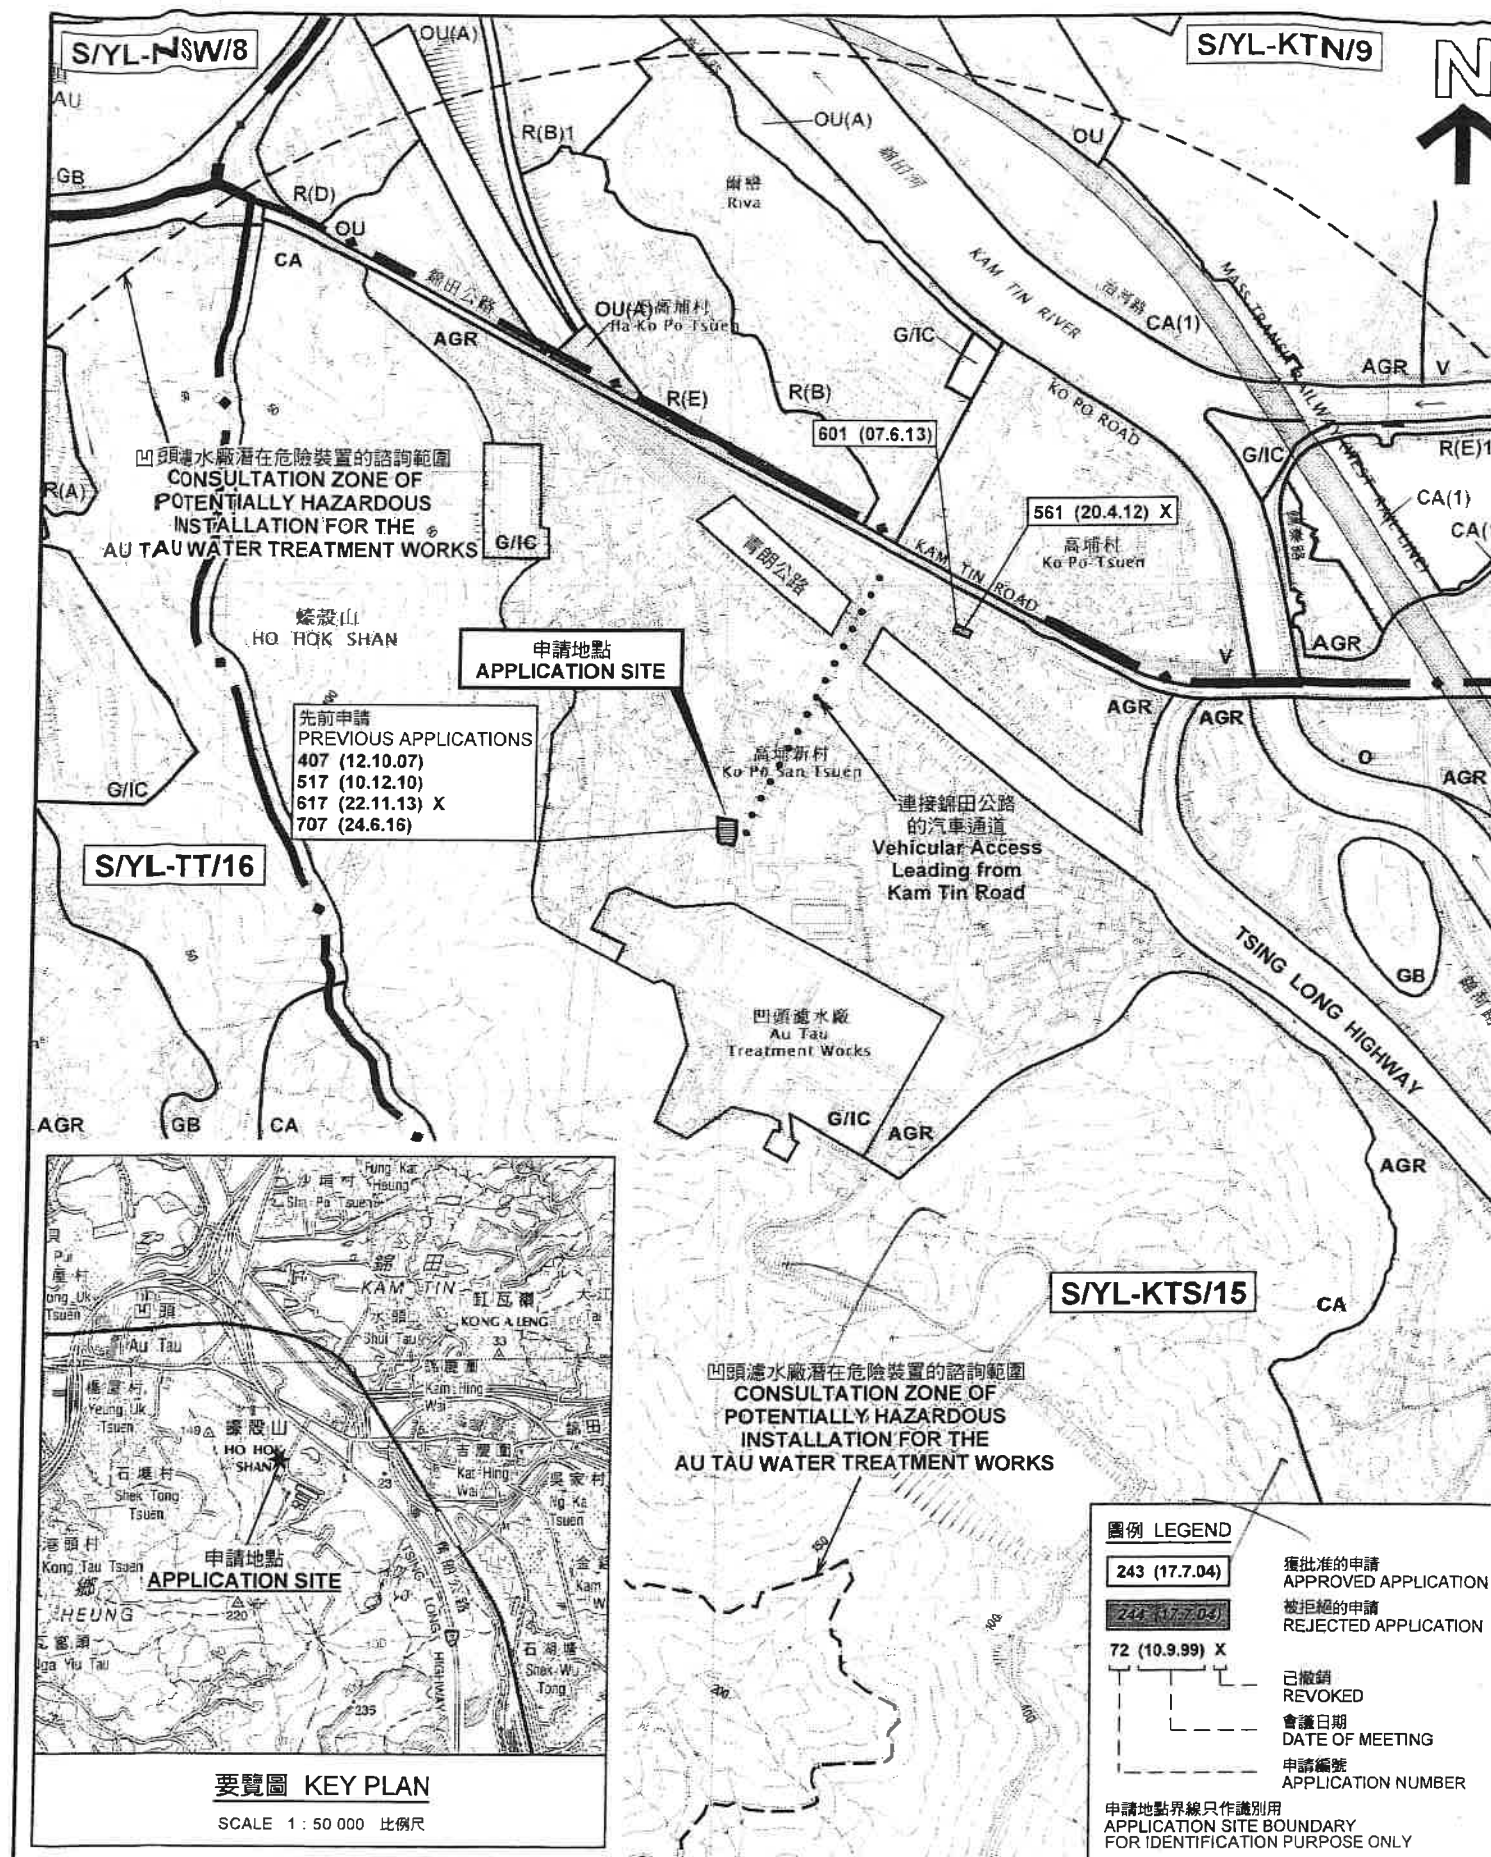

位置圖及同類申請 LOCATION PLAN WITH SIMILAR APPLICATIONS

臨時「存放及停泊私家車」用途的規劃許可續期(為期3年)
 元朗錦田高埔新村丈量約份第103約
 地段第425號A分段(部分)及第429號餘段(部分)
 RENEWAL OF PLANNING APPROVAL FOR TEMPORARY "STORAGE AND PARKING OF PRIVATE CARS" FOR A PERIOD OF 3 YEARS
 LOTS 425 S.A (PART) AND 429 RP (PART) IN D.D. 103,
 KO PO SAN TSUEN, KAM TIN, YUEN LONG

SCALE 1 : 7 500 比例尺

米 100 0 100 200 300 米
 METRES

本摘要圖於2019年4月23日擬備，
 所根據的資料為於2018年12月11日
 核准的分區計劃大綱圖編號 S/YL-KTS/15
 EXTRACT PLAN PREPARED ON 23.4.2019
 BASED ON OUTLINE ZONING PLAN No.
 S/YL-KTS/15 APPROVED ON 11.12.2018


擺放車平面圖

申請編號 A/YL-KTS/1067

每輛車佔面積 2.2 米 x 4 米

長 25 米

闊 18 米

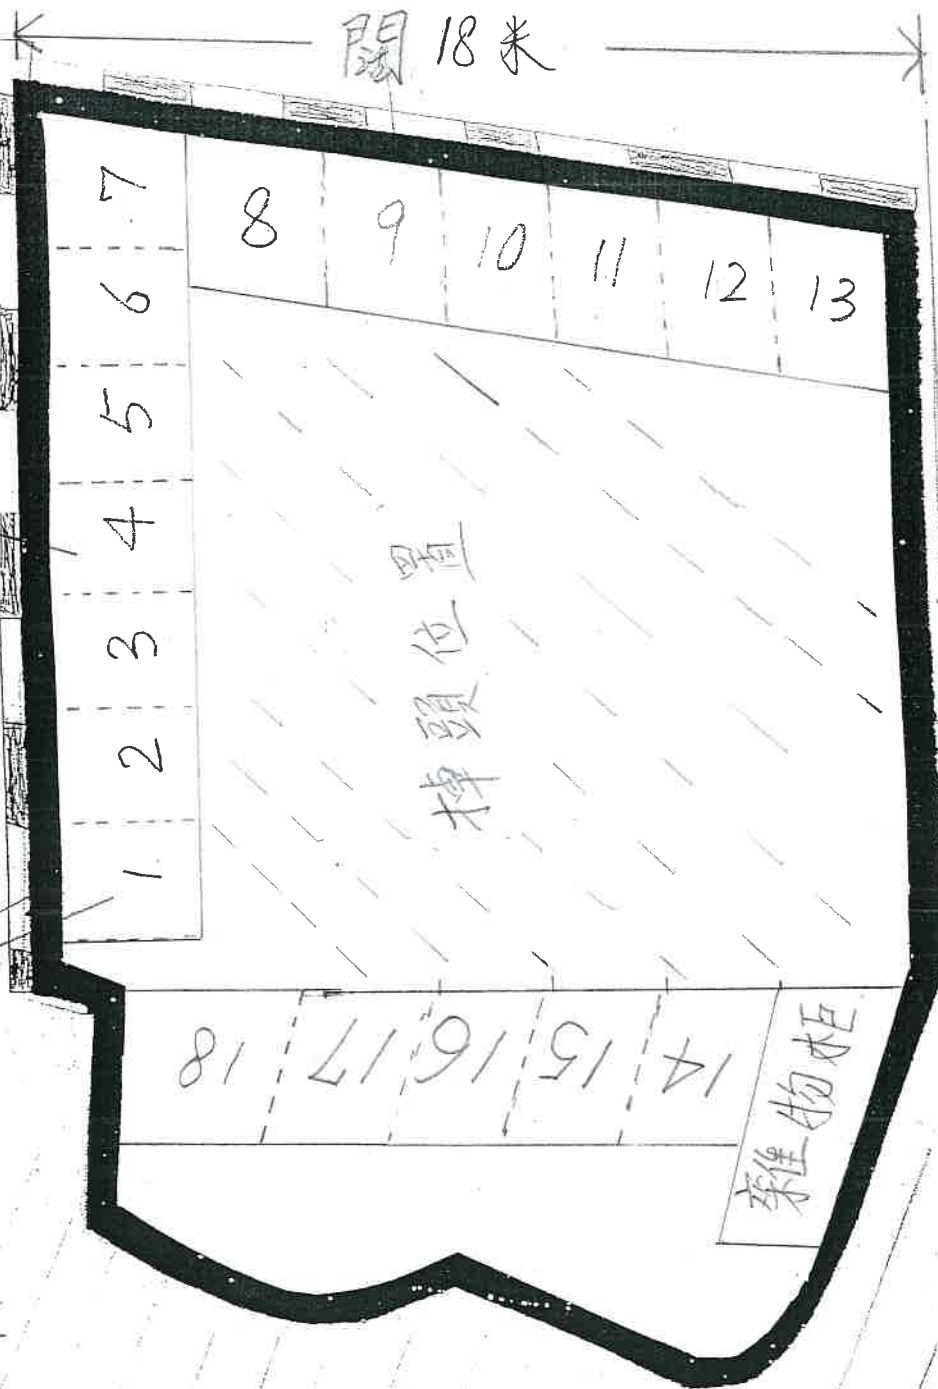

鄰近貨柜車場

現有車路高埔新路

上蓋平面圖

申請編號 A/YL-KTS/1067

