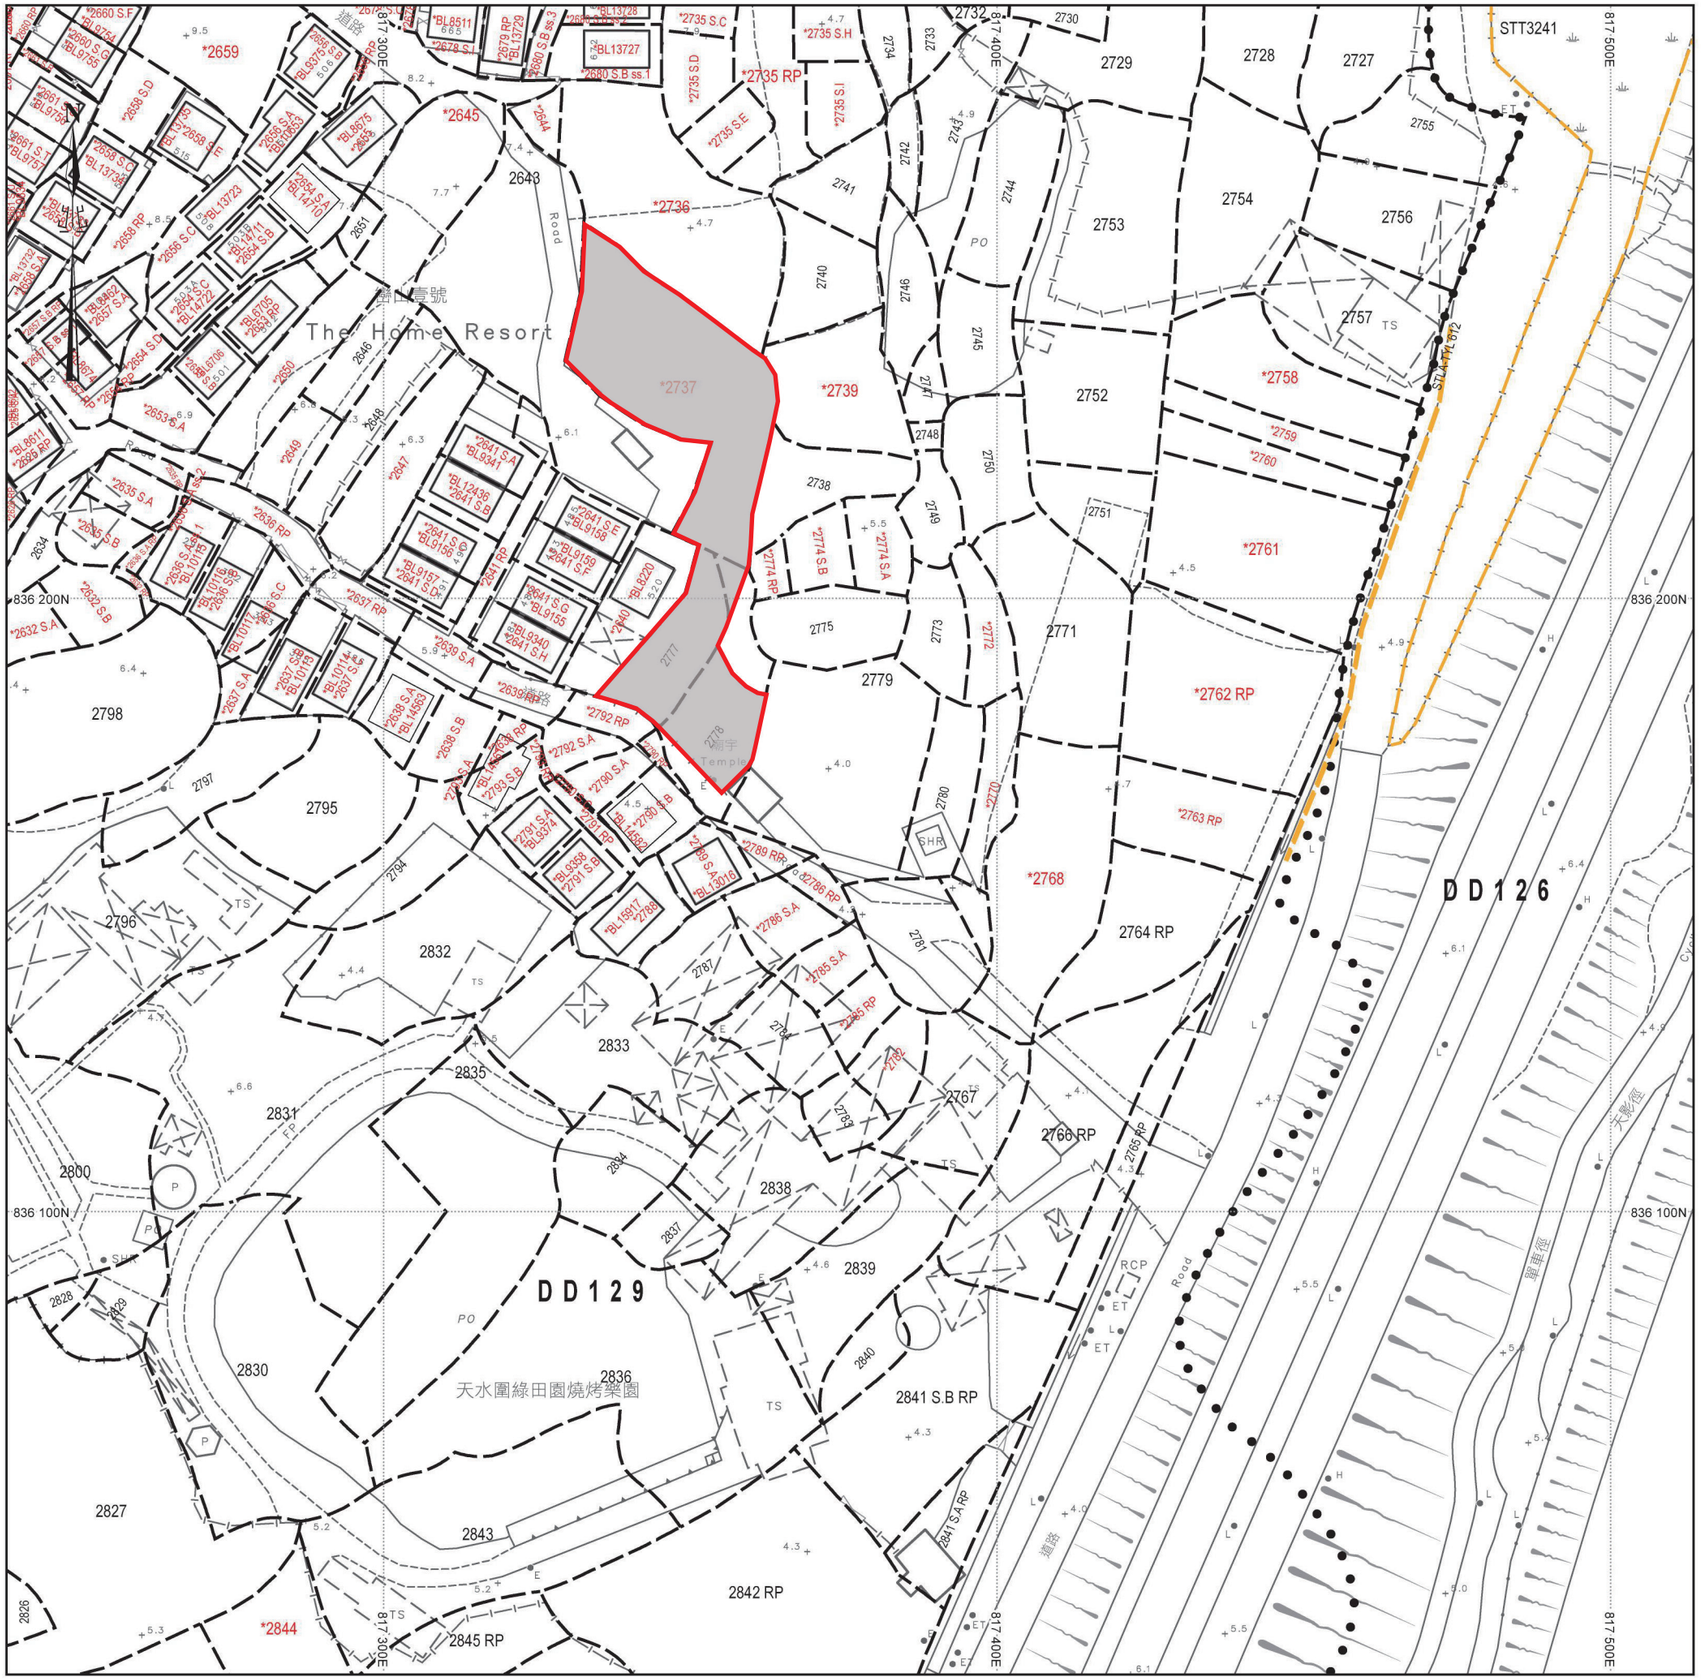

填土位置圖

填土面積：約1395平方米
厚度：約0.2米

填土位置

SCALE 1 : 1000