


場地大綱圖



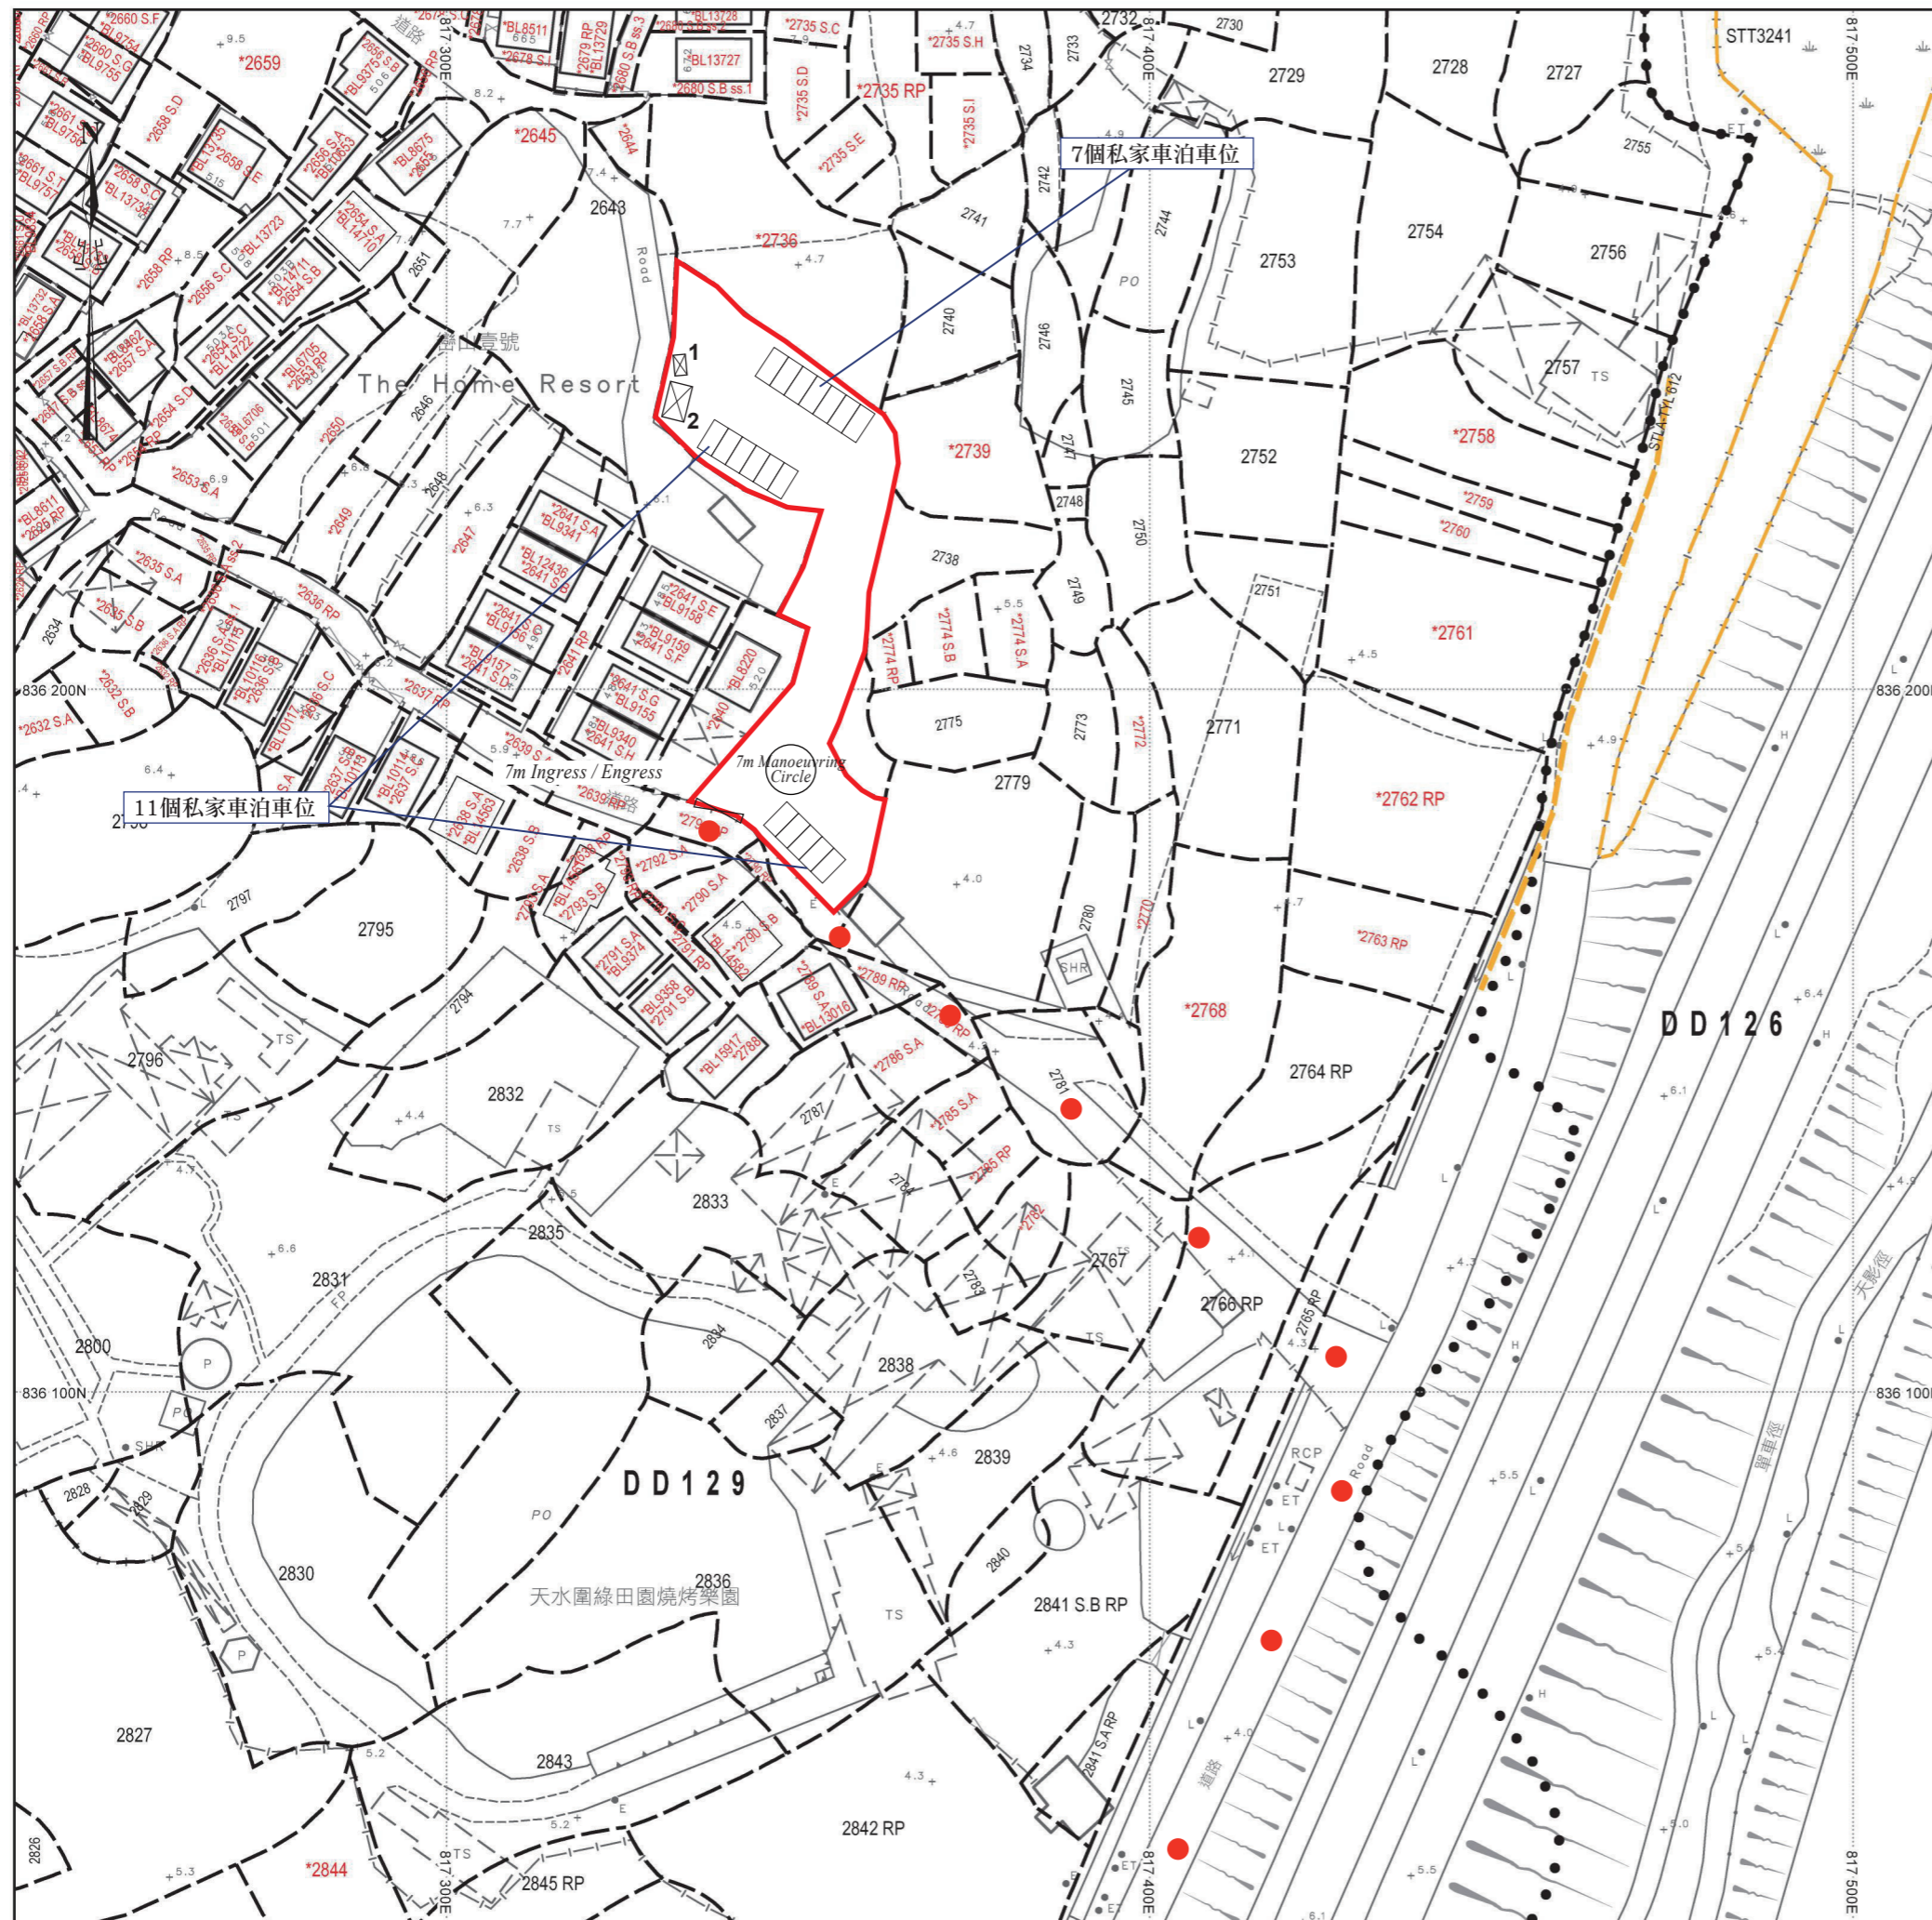

場地設計圖

構築物(1)
 用途: 電錶房
 建築物料: 以金屬搭建
 高度: 約3米
 層數: 1層
 面積: 約3平方米
 總樓面面積: 約3平方米

構築物(2)
 用途: 保安室
 建築物料: 以金屬搭建
 高度: 約3米
 層數: 1層
 面積: 約15平方米
 總樓面面積: 約15平方米

● ● ● 行車路線
 SCALE 1 : 1000