



地段索引圖 LOT INDEX PLAN



地政總署測繪處 Survey and Mapping Office, Lands Department


比例尺 SCALE 1:1000

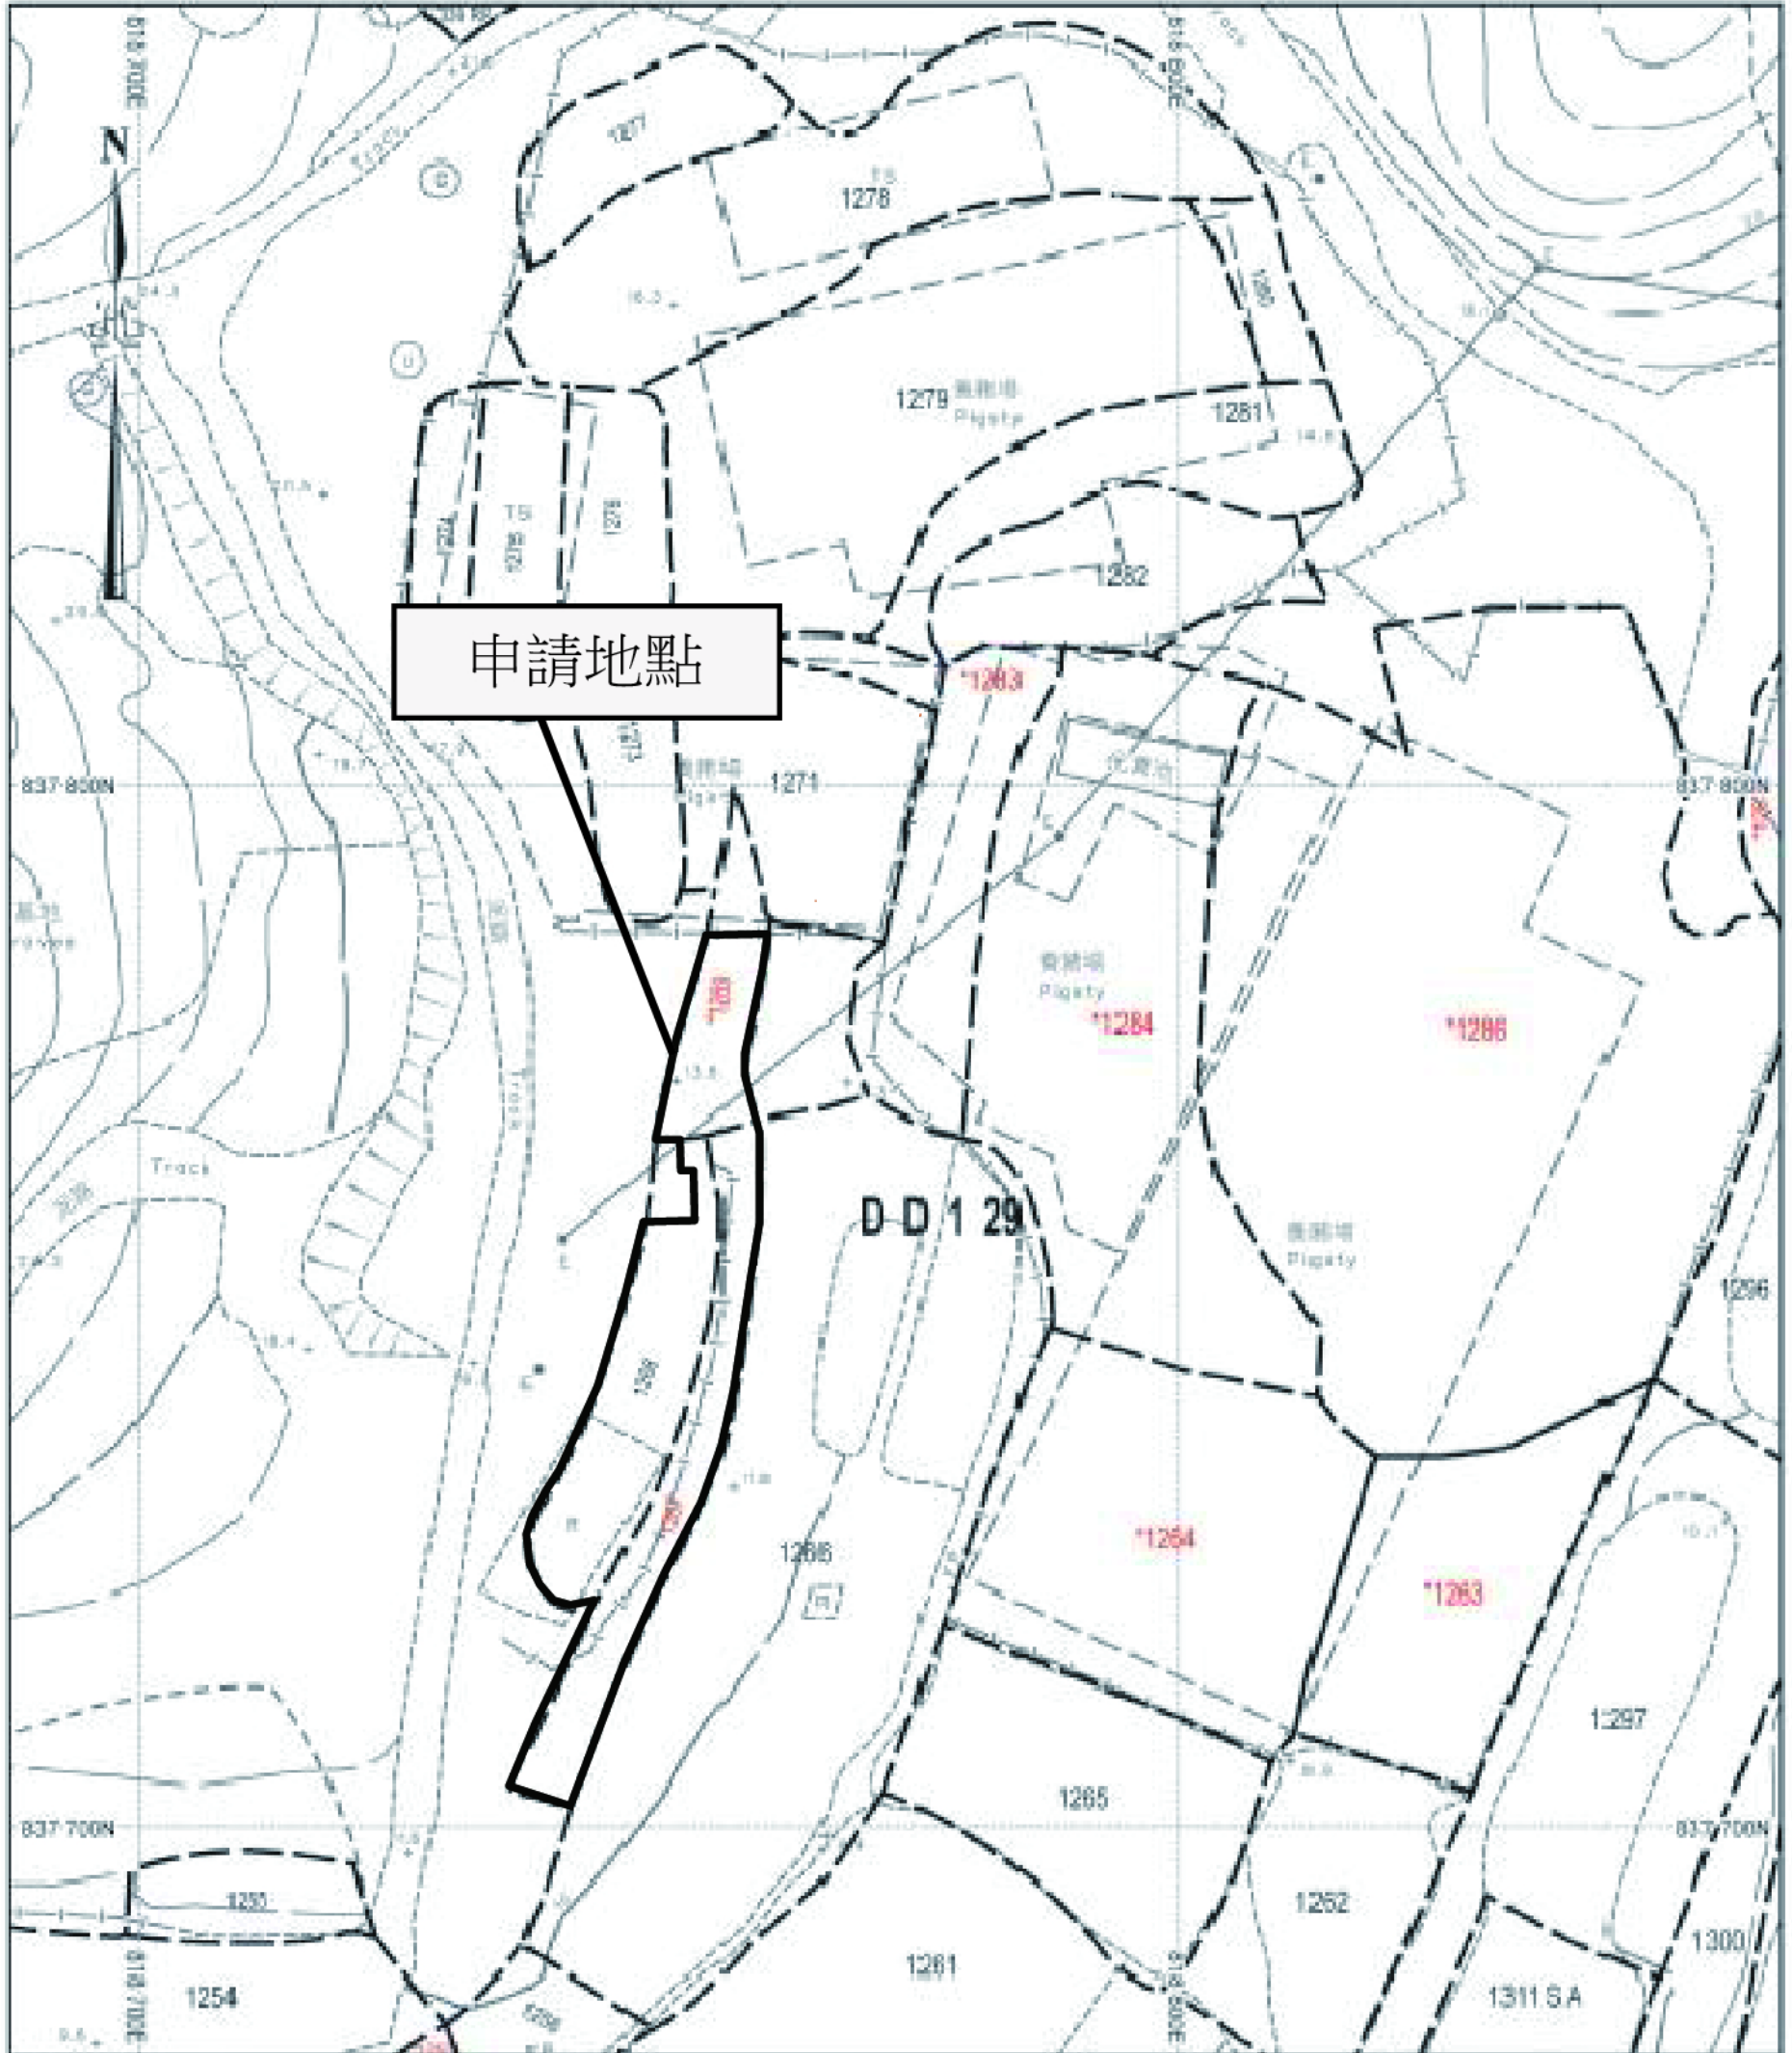


<p>Project 項目名稱： 擬議臨時康體文娛場所（休閒農場） （為期3年）新界元朗流浮山丈量約 份第129約地段第1267號、1268號 （部份）及1269號（部份）</p>	<p>Remarks 備註：</p>		<p>Scale 比例： 10米</p>
	<p>Drawing Title 圖紙標題： 位置圖</p>	<p>Drawing No 圖紙號： 圖 1</p>	 <p>FiBi International Project Consultancy Co. Limited</p>

申請地點內設有2個構築物：

構築物	總佔地面積	總樓面面積	佈置	用途
A(1層)	40平方米	40平方米	座地不高於3.5米	客人使用區及洗手間及存放工具
B(1層)	111平方米	111平方米	座地不高於3.5米	溫室種植
	151平方米	151平方米		

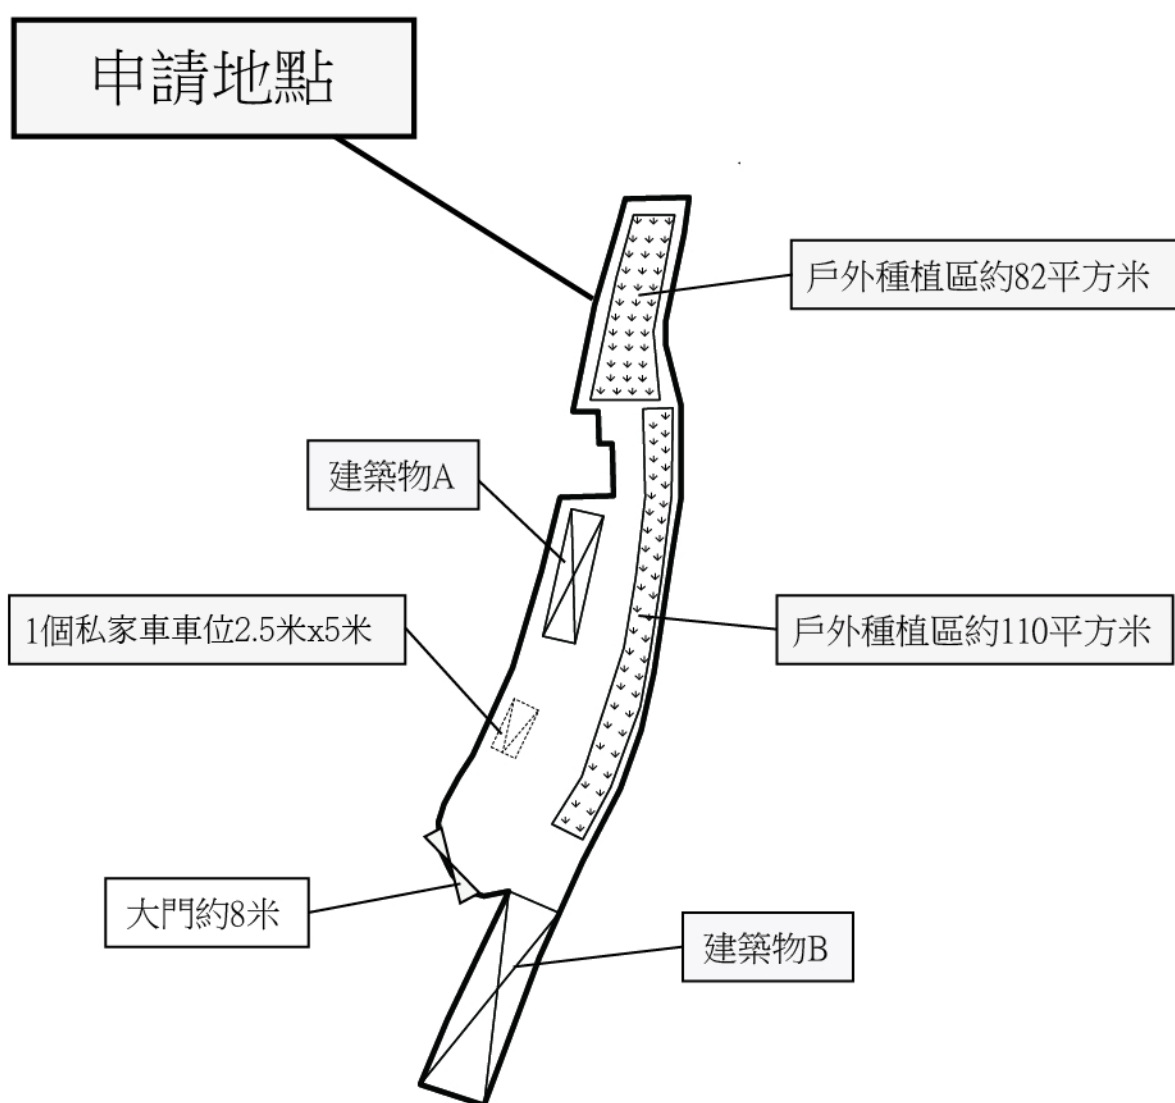


Project 項目名稱： 擬議臨時康體文娛場所（休閒農場） （為期3年）新界元朗流浮山丈量約 份第129約地段第1267號、1268號 （部份）及1269號（部份）	Remarks 備註：  大門	Scale 比例： 10米
	Drawing Title 圖紙標題： 布局設計圖	Drawing No 圖紙號： 圖 2



申請地點


<p>Project 項目名稱 :</p> <p>擬議臨時康體文娛場所 (休閒農場) (為期 3 年) 新界元朗流浮山丈量約 份第129 約地段第1267號、1268號 (部份)及1269號(部份)</p>	<p>Remarks 備註 :   由申請地點直達深灣路</p>	
	<p>Drawing Title 圖紙標題 :</p> <p>車輛通道圖</p>	<p>Drawing No 圖紙號 :</p> <p>圖3</p>
		 <p>FiBi International Project Consultancy Co. Limited</p>

申請地點

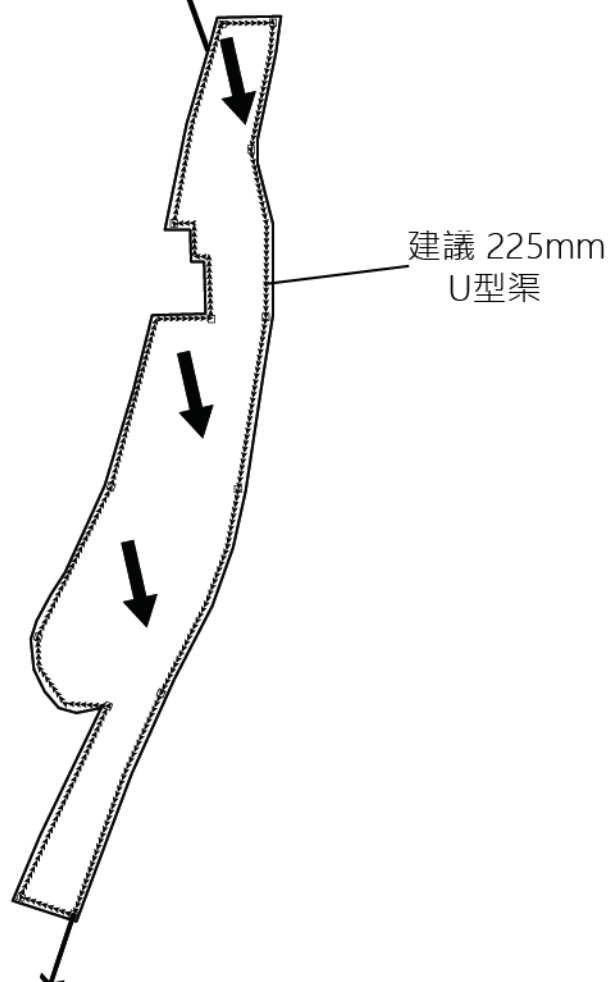

Project 項目名稱：

擬議臨時康體文娛場所 (休閒農場)
(為期3年) 新界元朗流浮山丈量約
份第129 約地段第1267號、1268號
(部份)及1269號(部份)

Remarks 備註： 擬議的集水坑  地面流動方向

Scale 比例：

10米

Drawing Title 圖紙標題：

擬議排水建議圖

Drawing No 圖紙號：

圖4



FiBi International Project
Consultancy Co. Limited


1. 申請地點的車位用作員工及客戶之用。
2. 申請地點外有一條小路，預算每日出入車輛數量約10次。
3. 申請地點預算每日最多80人分4個時段,每時段最多10-20人。
4. 客人可乘坐專線小巴到深灣路，下車步行前往申請地點。
5. 申請地點只會在工程時有貨車停泊，其他時間不會有貨車停泊。
6. 場地種植品種:

戶外種植及有機種植 :

- 1 優遁草
- 2 卡帕草
- 3 蕃茄
- 4 蘿白
- 5 蕃薯

溫室種植 :

- 1 草莓
- 2 花卉
- 3 育苗
- 4 蔬菜
- 5 水果
- 6 蕃茄

<p>Project 項目名稱 :</p> <p>擬議臨時康體文娛場所 (休閒農場) (為期 3 年) 新界元朗流浮山丈量約 份第129 約地段第1267號、1268號 (部份)及1269號(部份)</p>	<p>Remarks 備註 :</p>		
	<p>Drawing Title 圖紙標題 :</p> <p>補充資料</p>	<p>Drawing No 圖紙號 :</p> <p>圖5</p>	 <p>FiBi International Project Consultancy Co. Limited</p>