



場地大綱圖

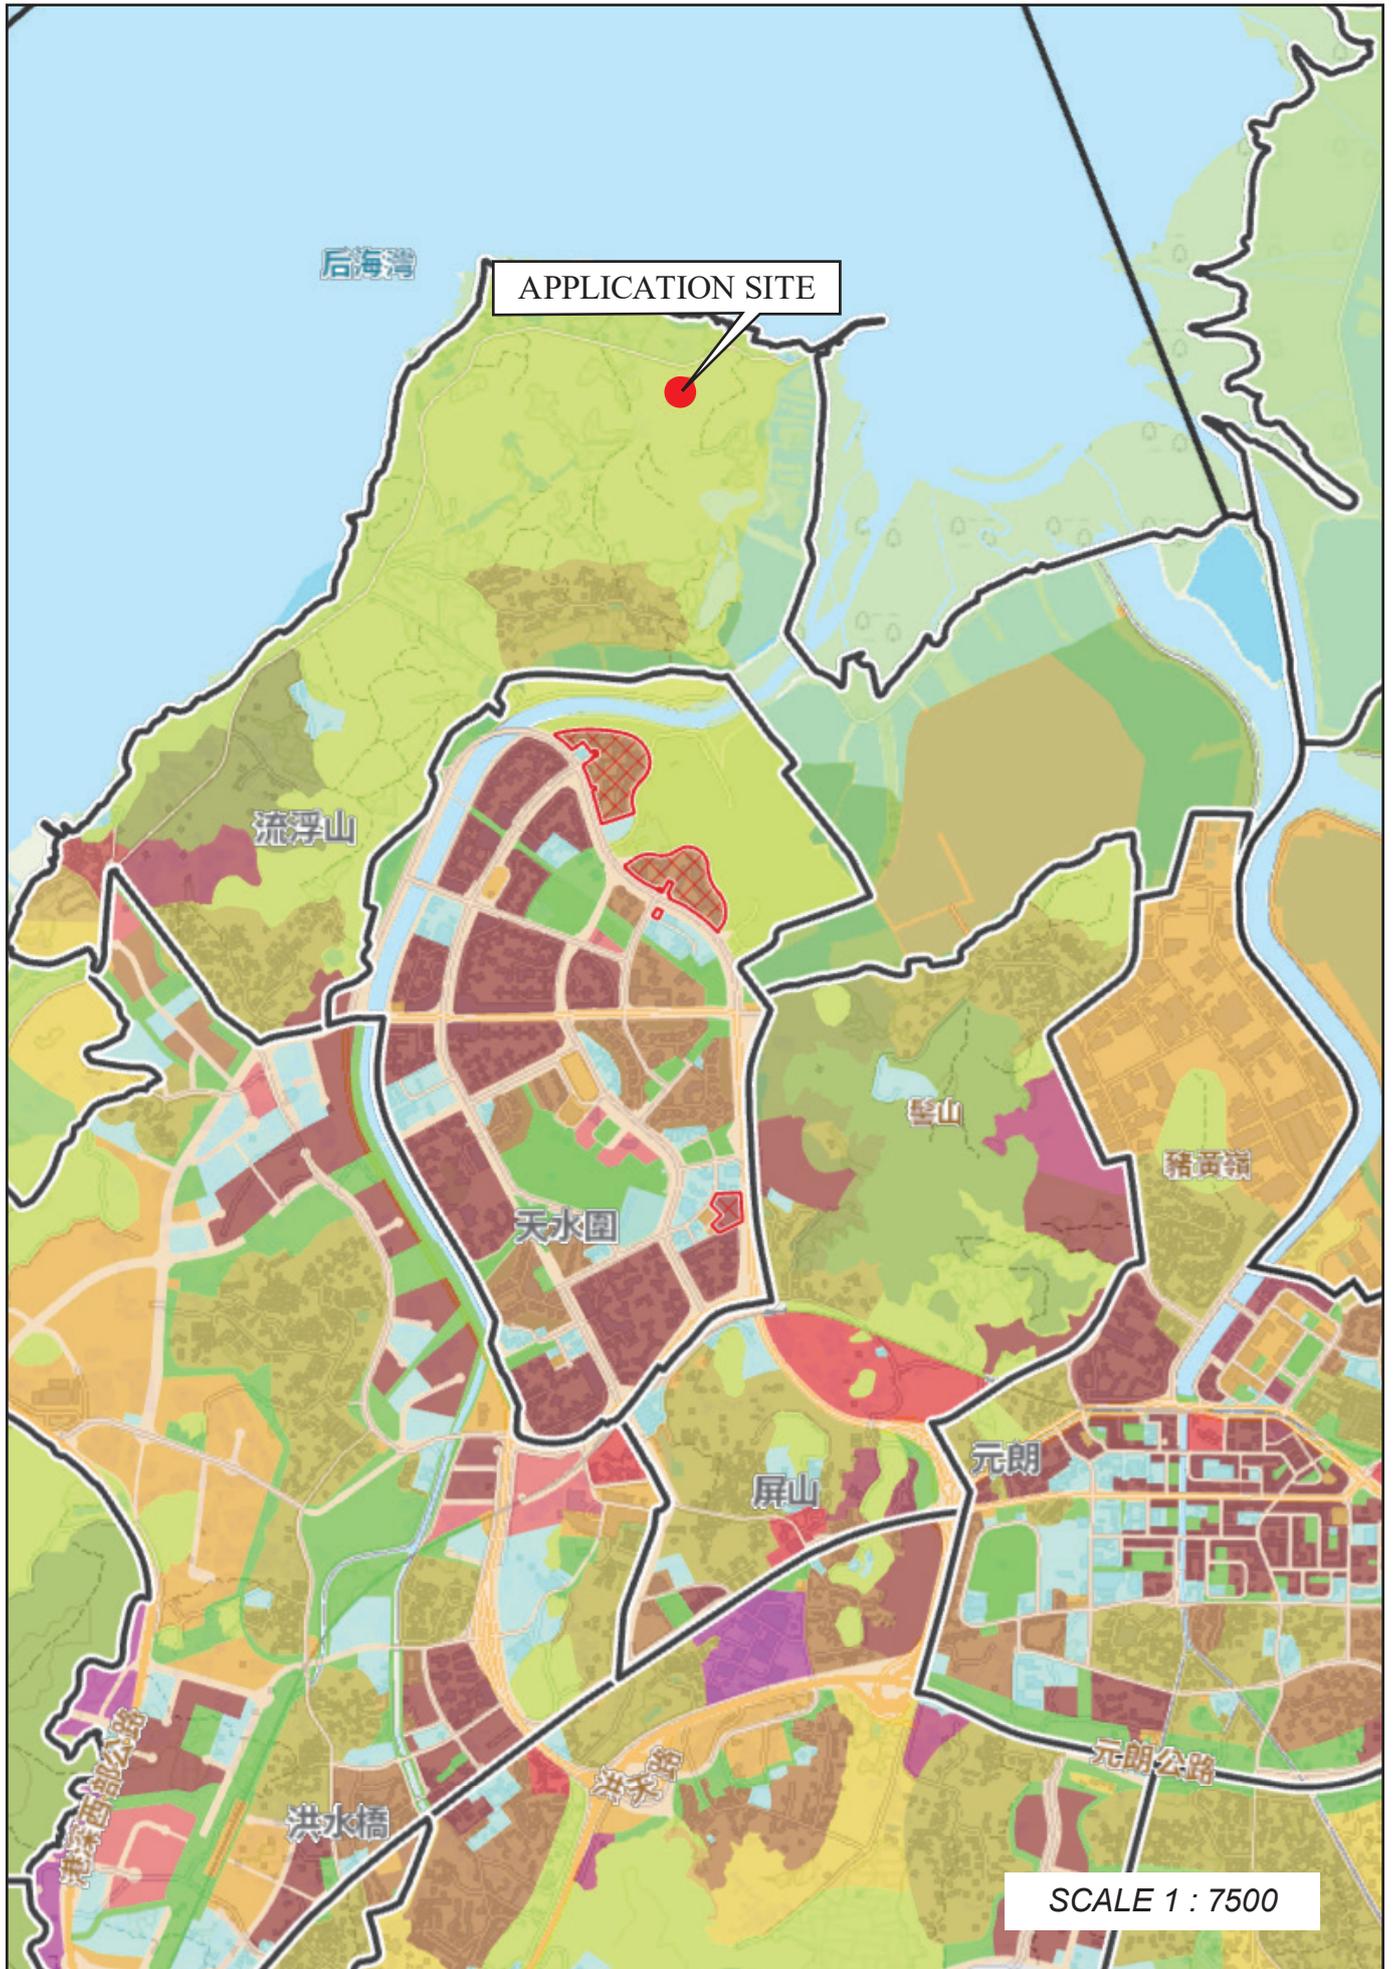

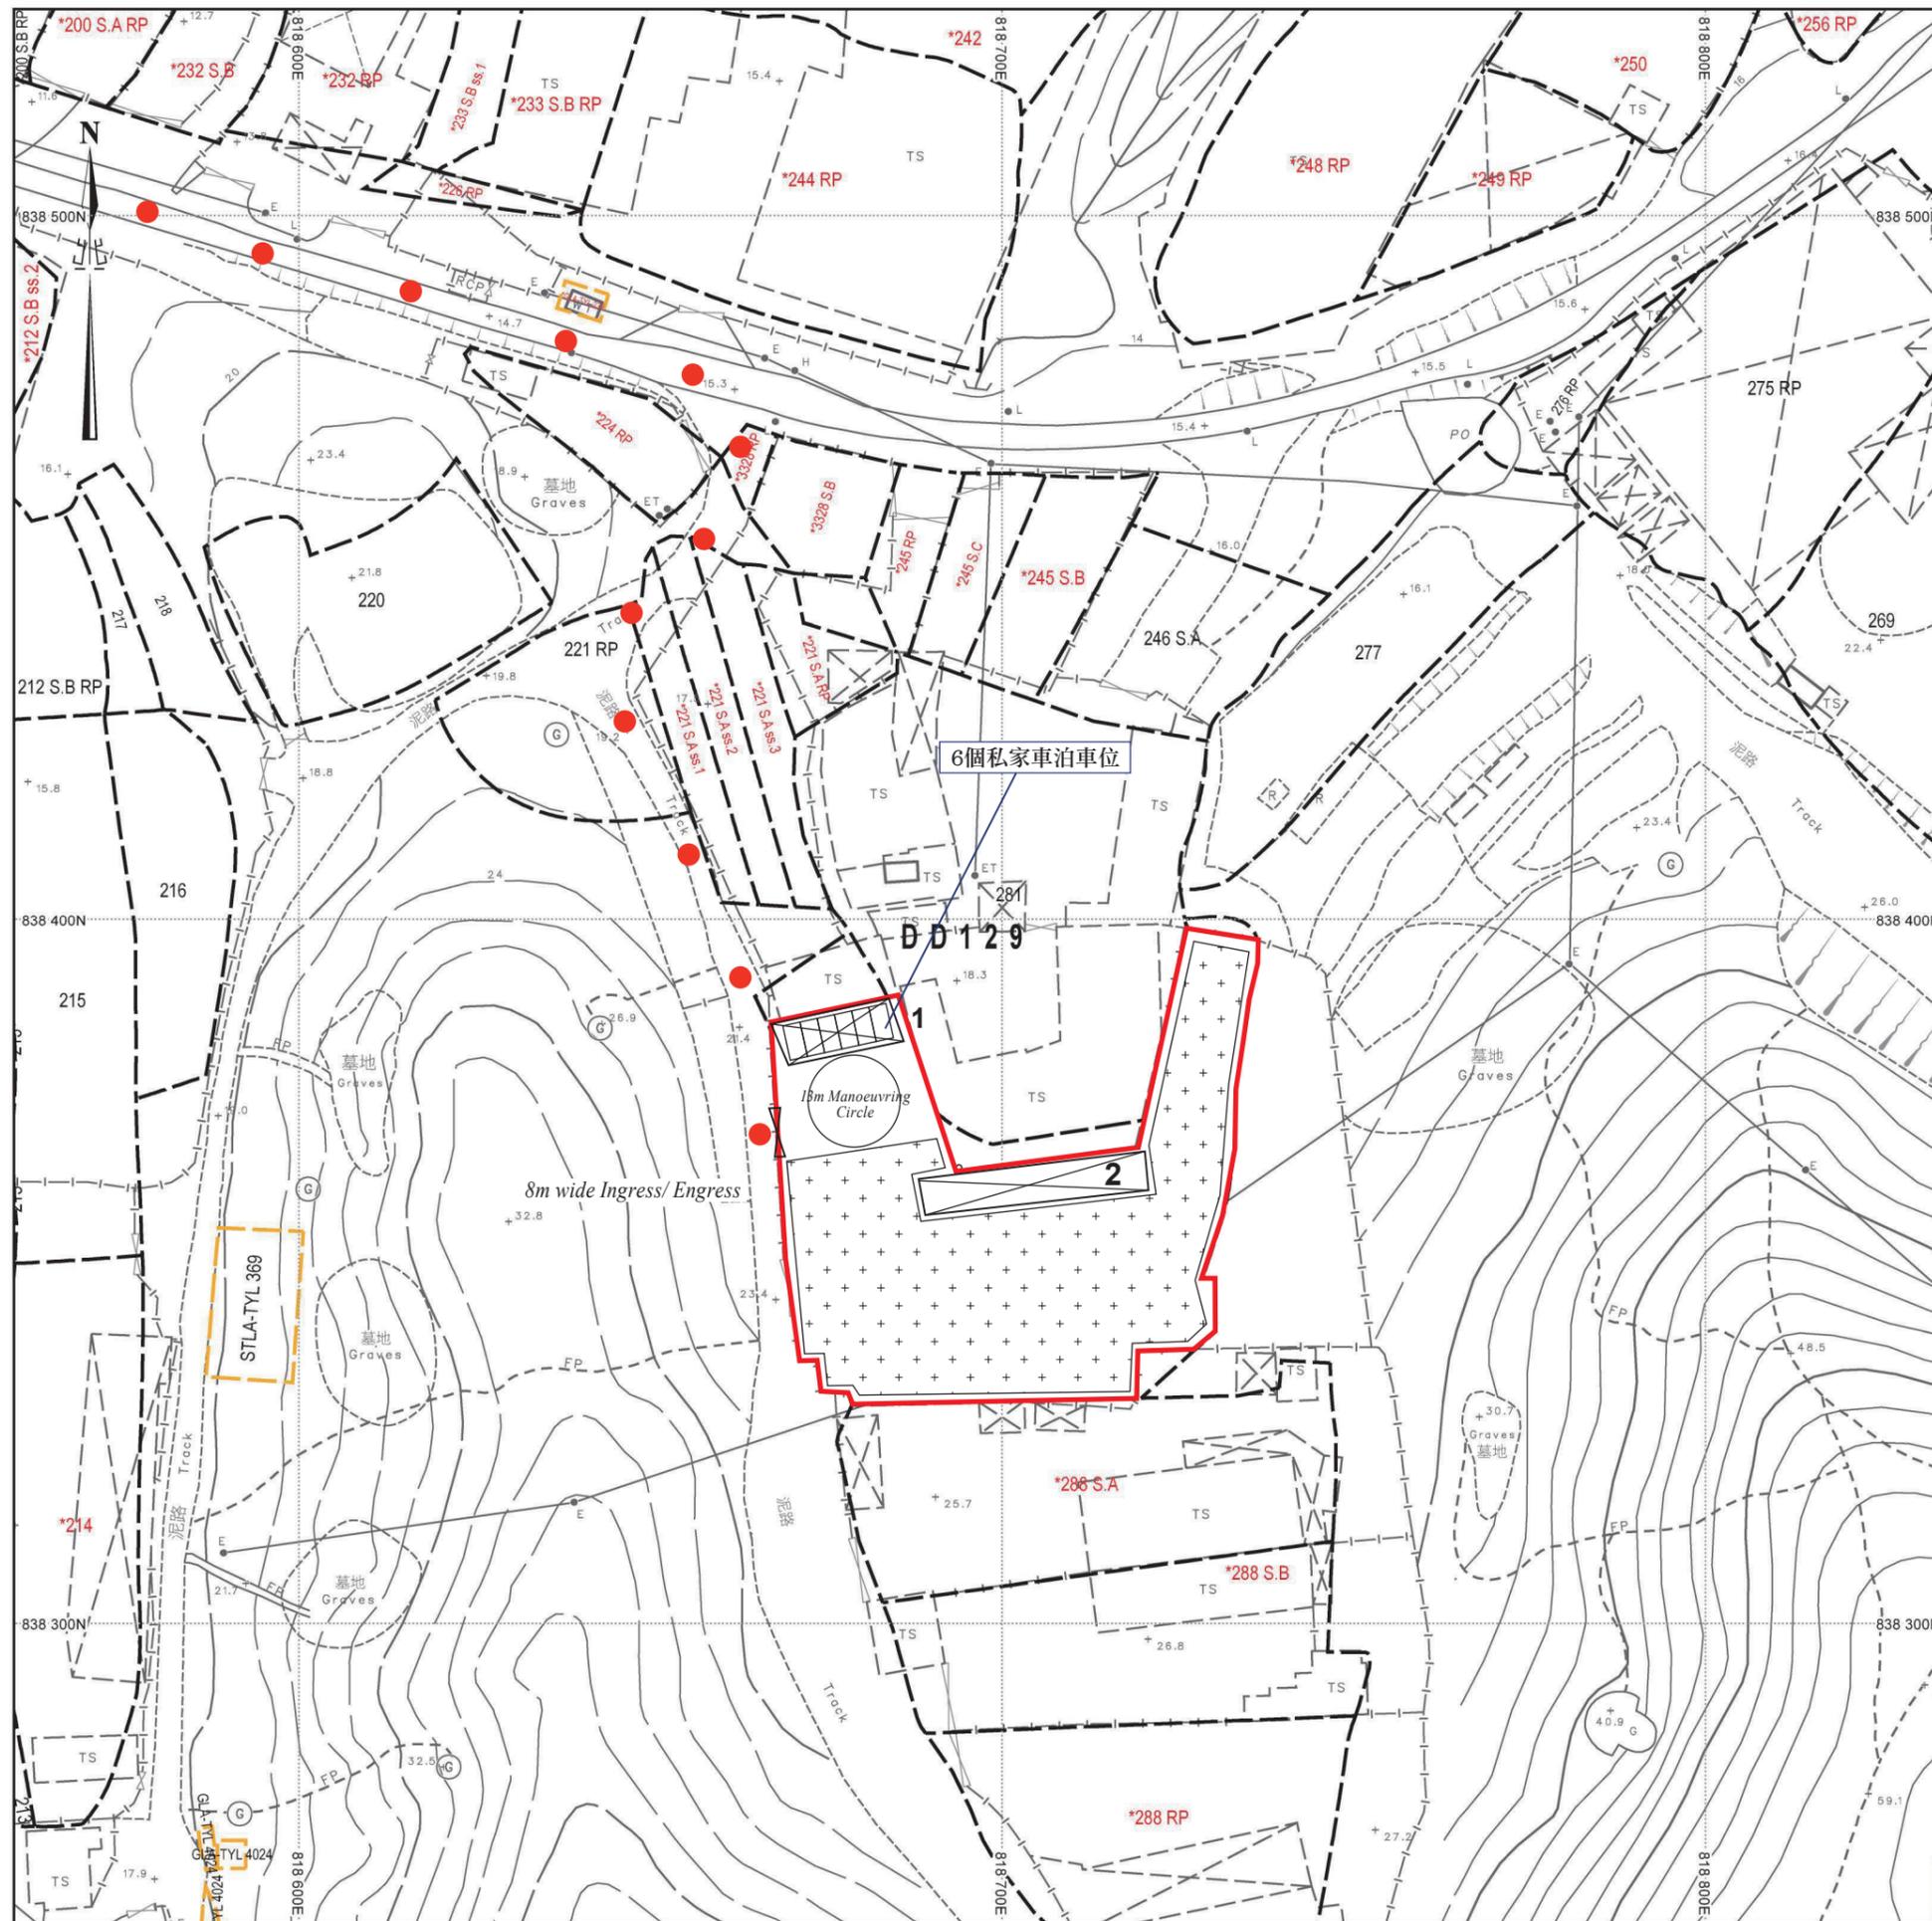

場地設計圖

構築物(1)
 用途：涼棚
 建築物料：以金屬搭建
 高度：約4米
 層數：1層
 面積：約140平方米
 總樓面面積：約140平方米

構築物(2)
 用途：避雨棚、儲物室、電錶房及洗手間
 建築物料：以金屬搭建
 高度：約4米
 層數：1層
 面積：約180平方米
 總樓面面積：約180平方米

- + + + + 耕作區
 - ● ● 行車路線
- SCALE 1 : 1000