



# 行車路線圖

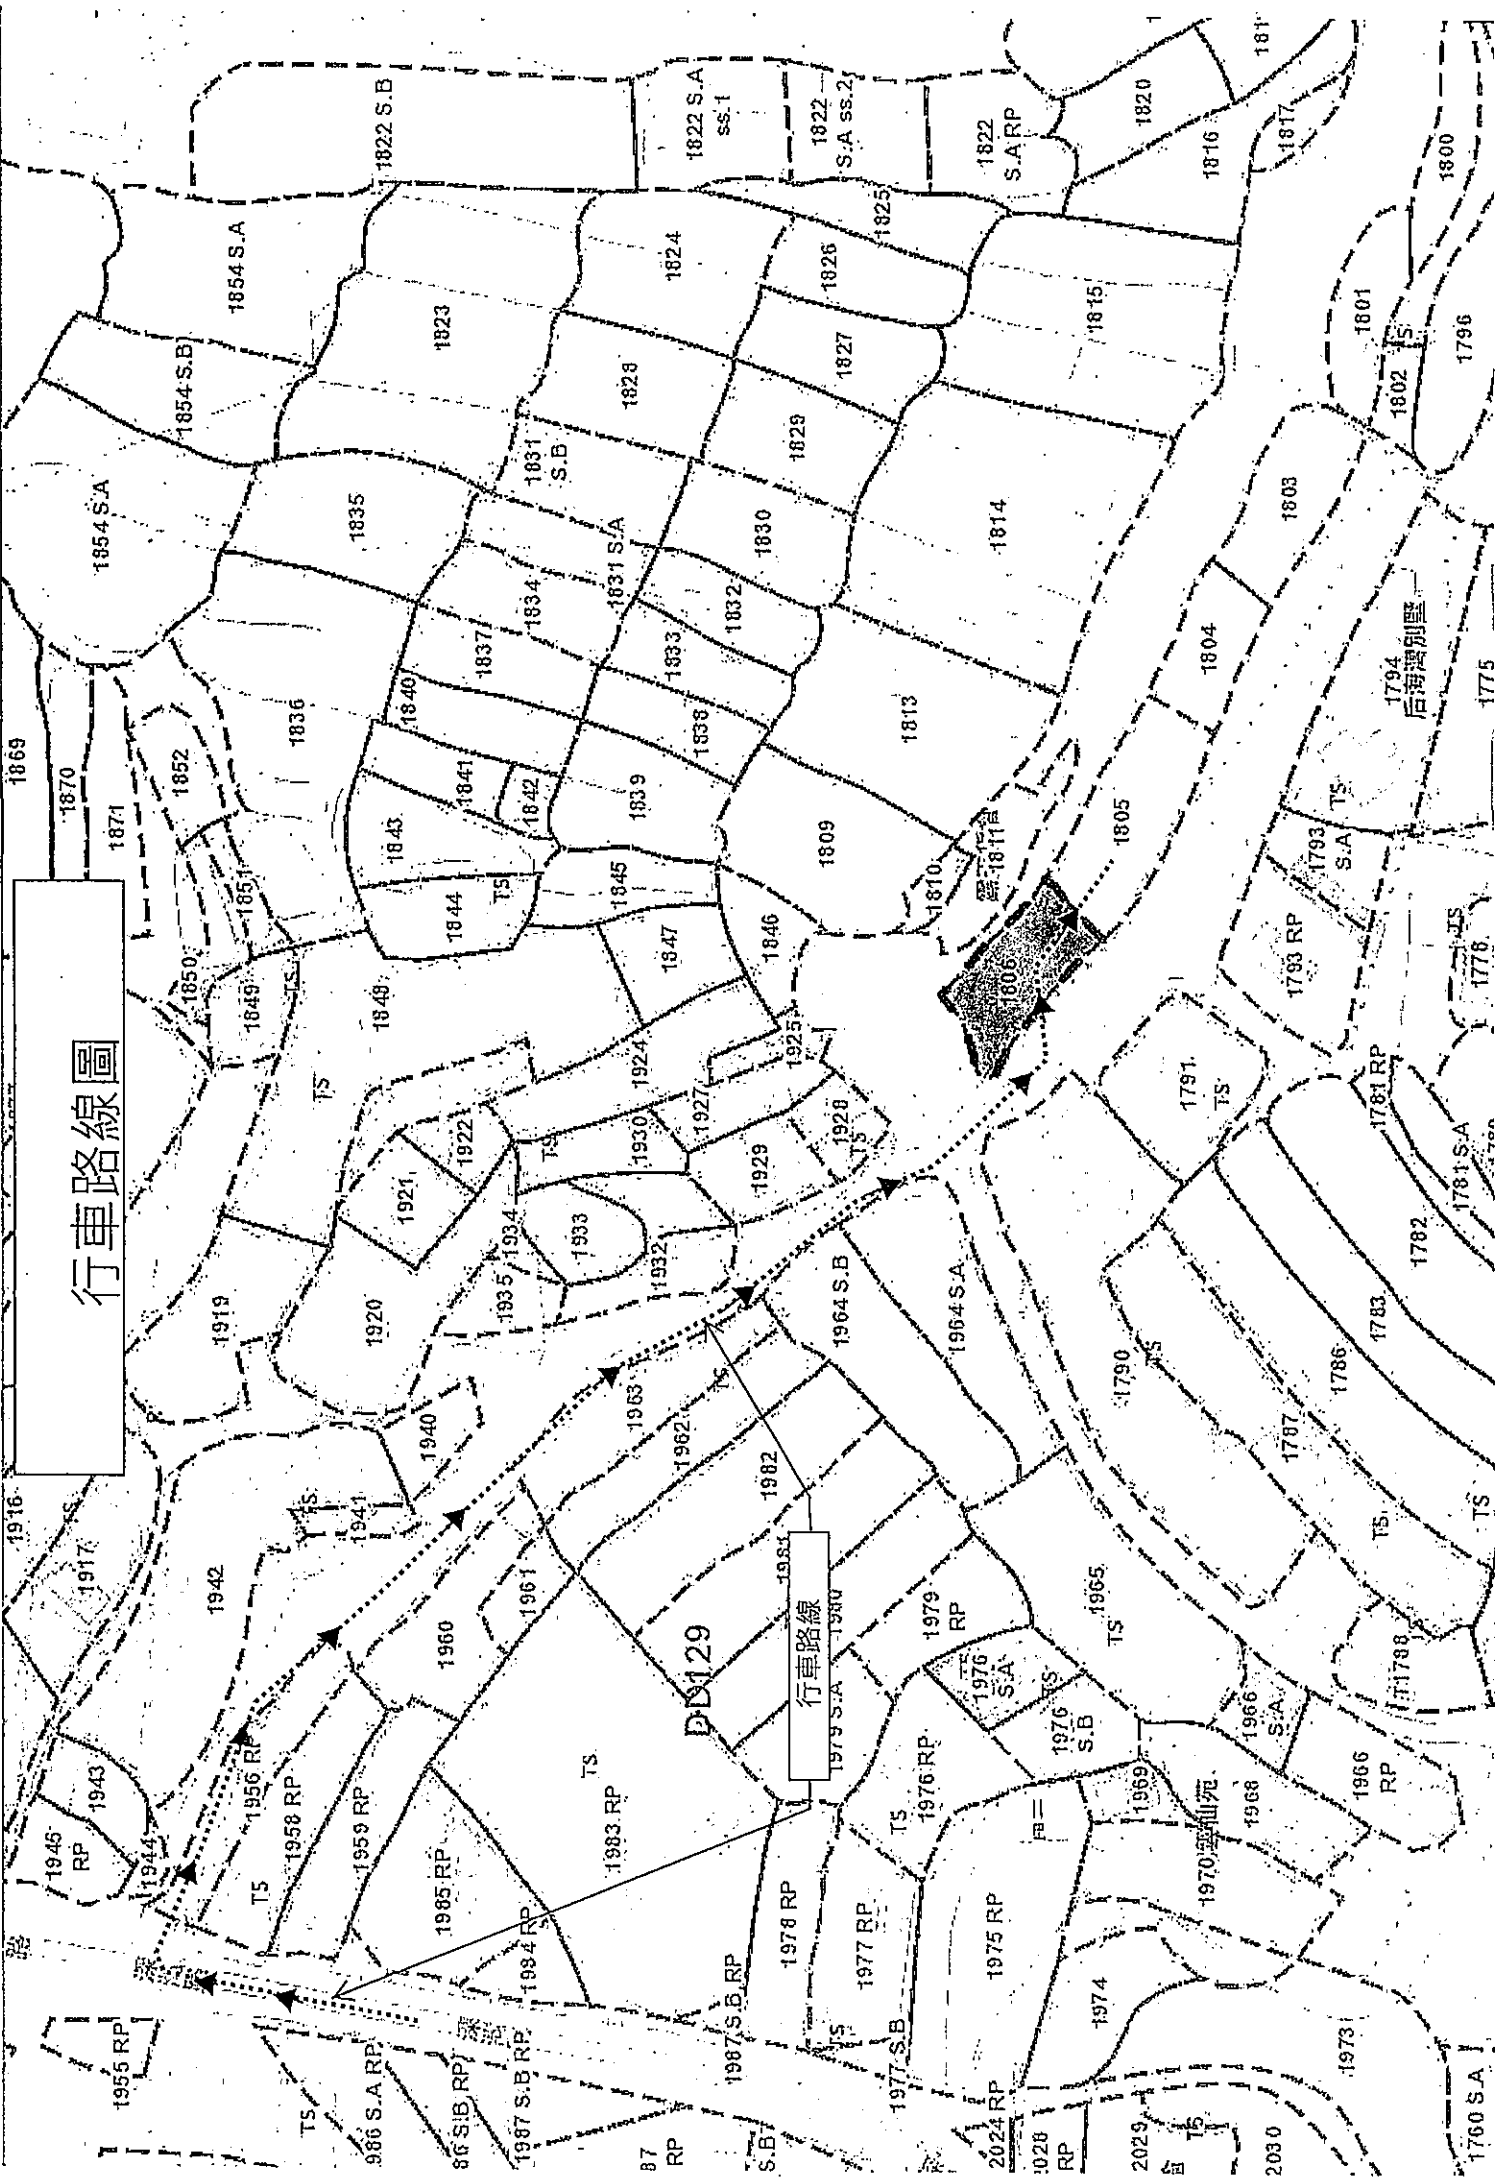

# 布局圖

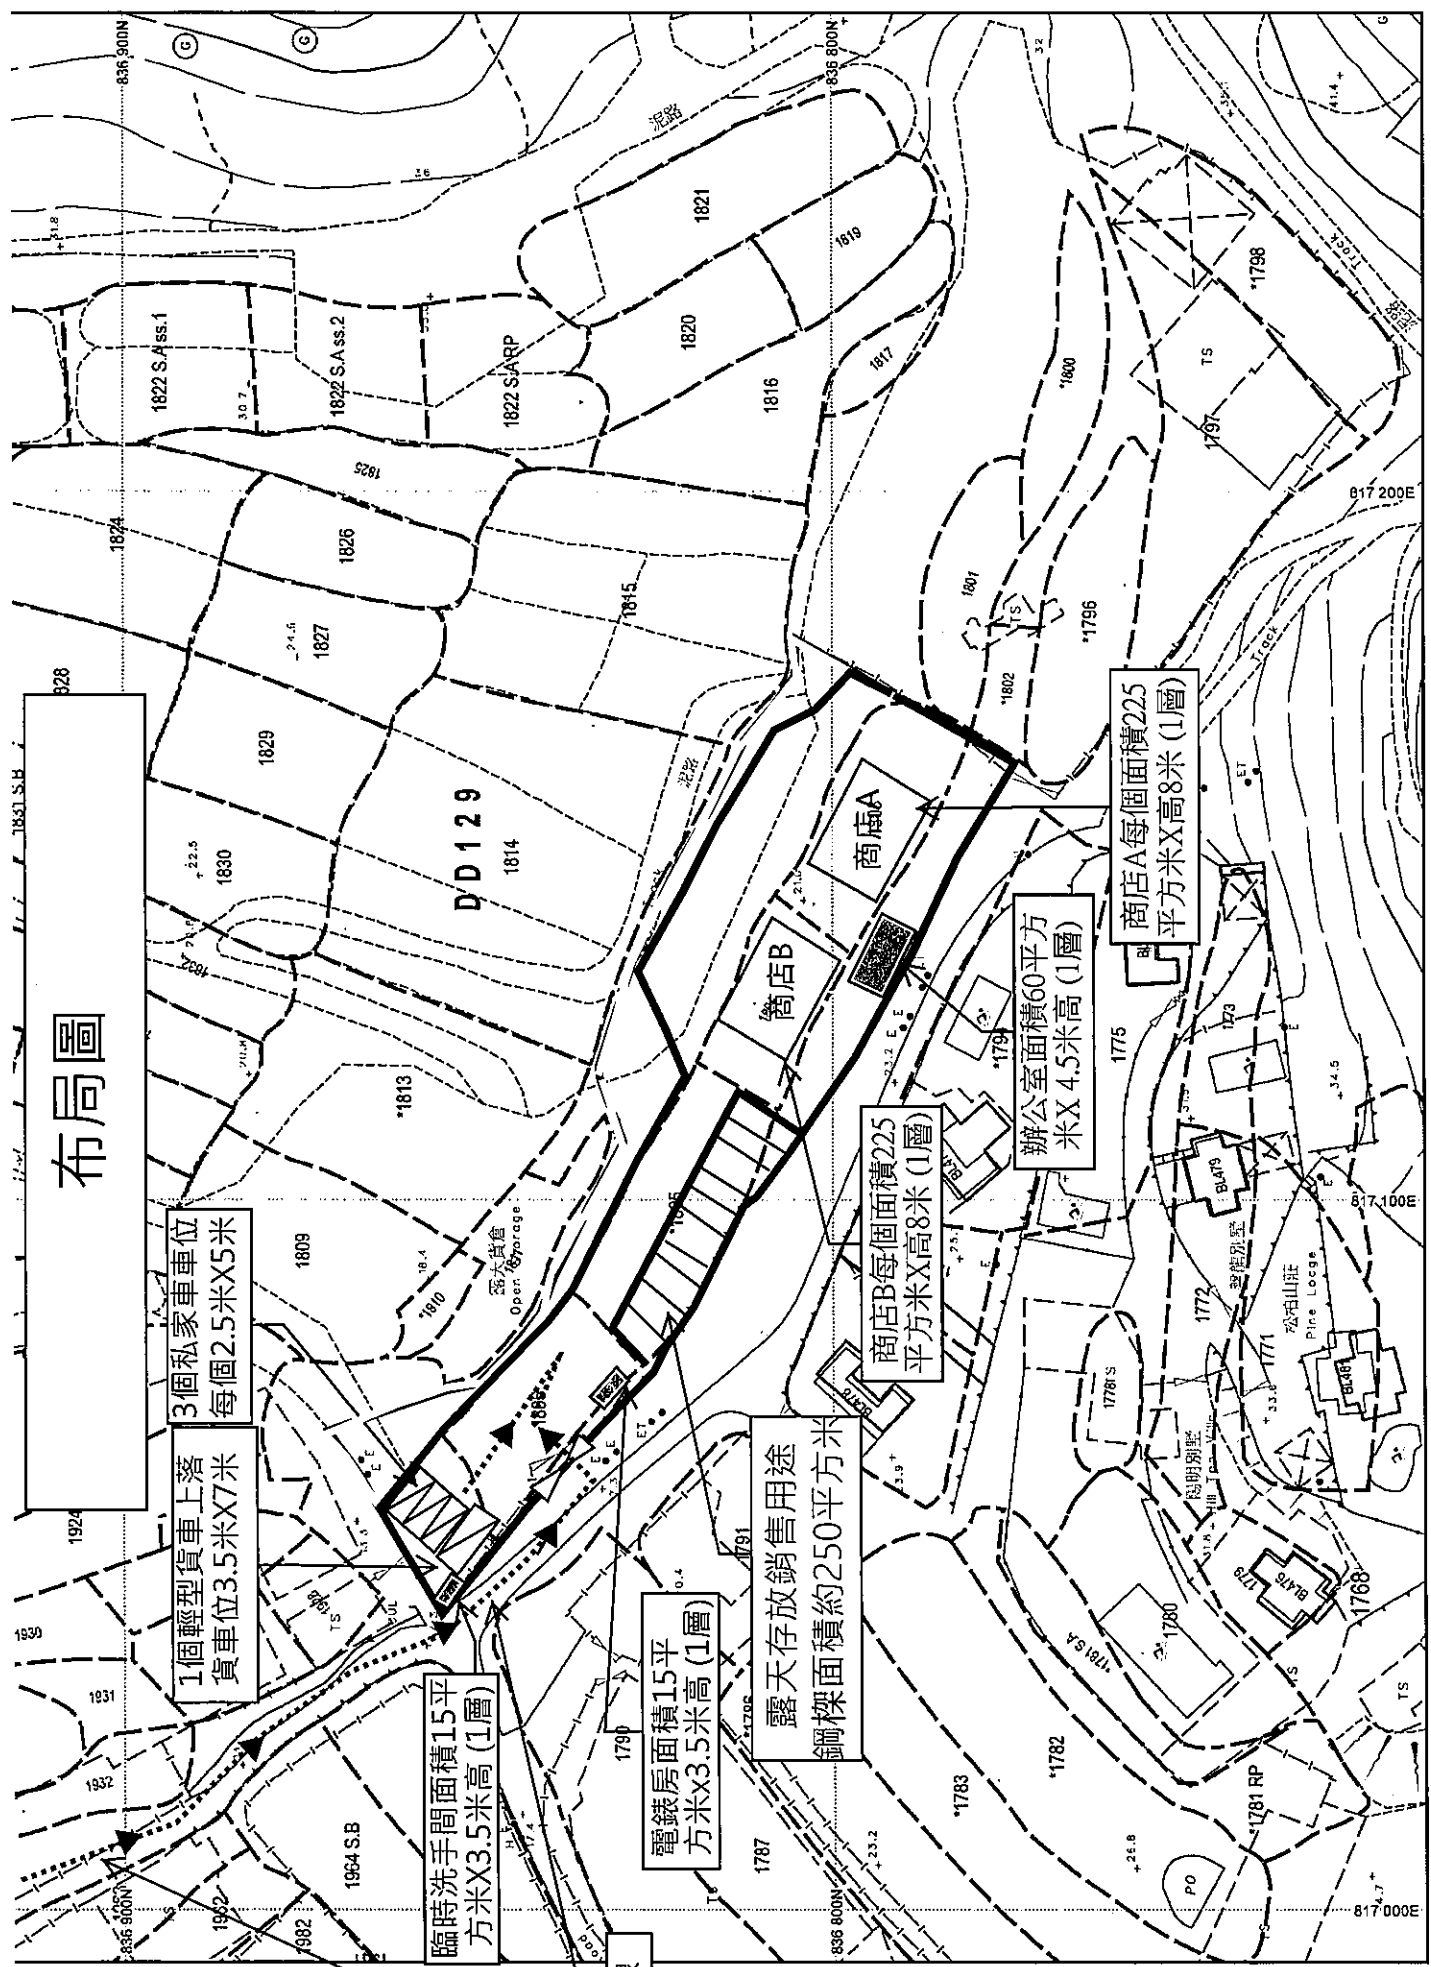

3個私家車位  
每個2.5米X5米

1個輕型貨車上落  
貨車位3.5米X7米

臨時洗手間面積15平方  
米X3.5米高(1層)

電鍍房面積15平方  
米X3.5米高(1層)

露天放銷售用途  
鋼樑面積約250平方米

商店B每個面積225  
平方米X高8米(1層)

辦公室面積60平方  
米X4.5米高(1層)


商店A每個面積225  
平方米X高8米(1層)

行車路綫





# 美化環境建議圖

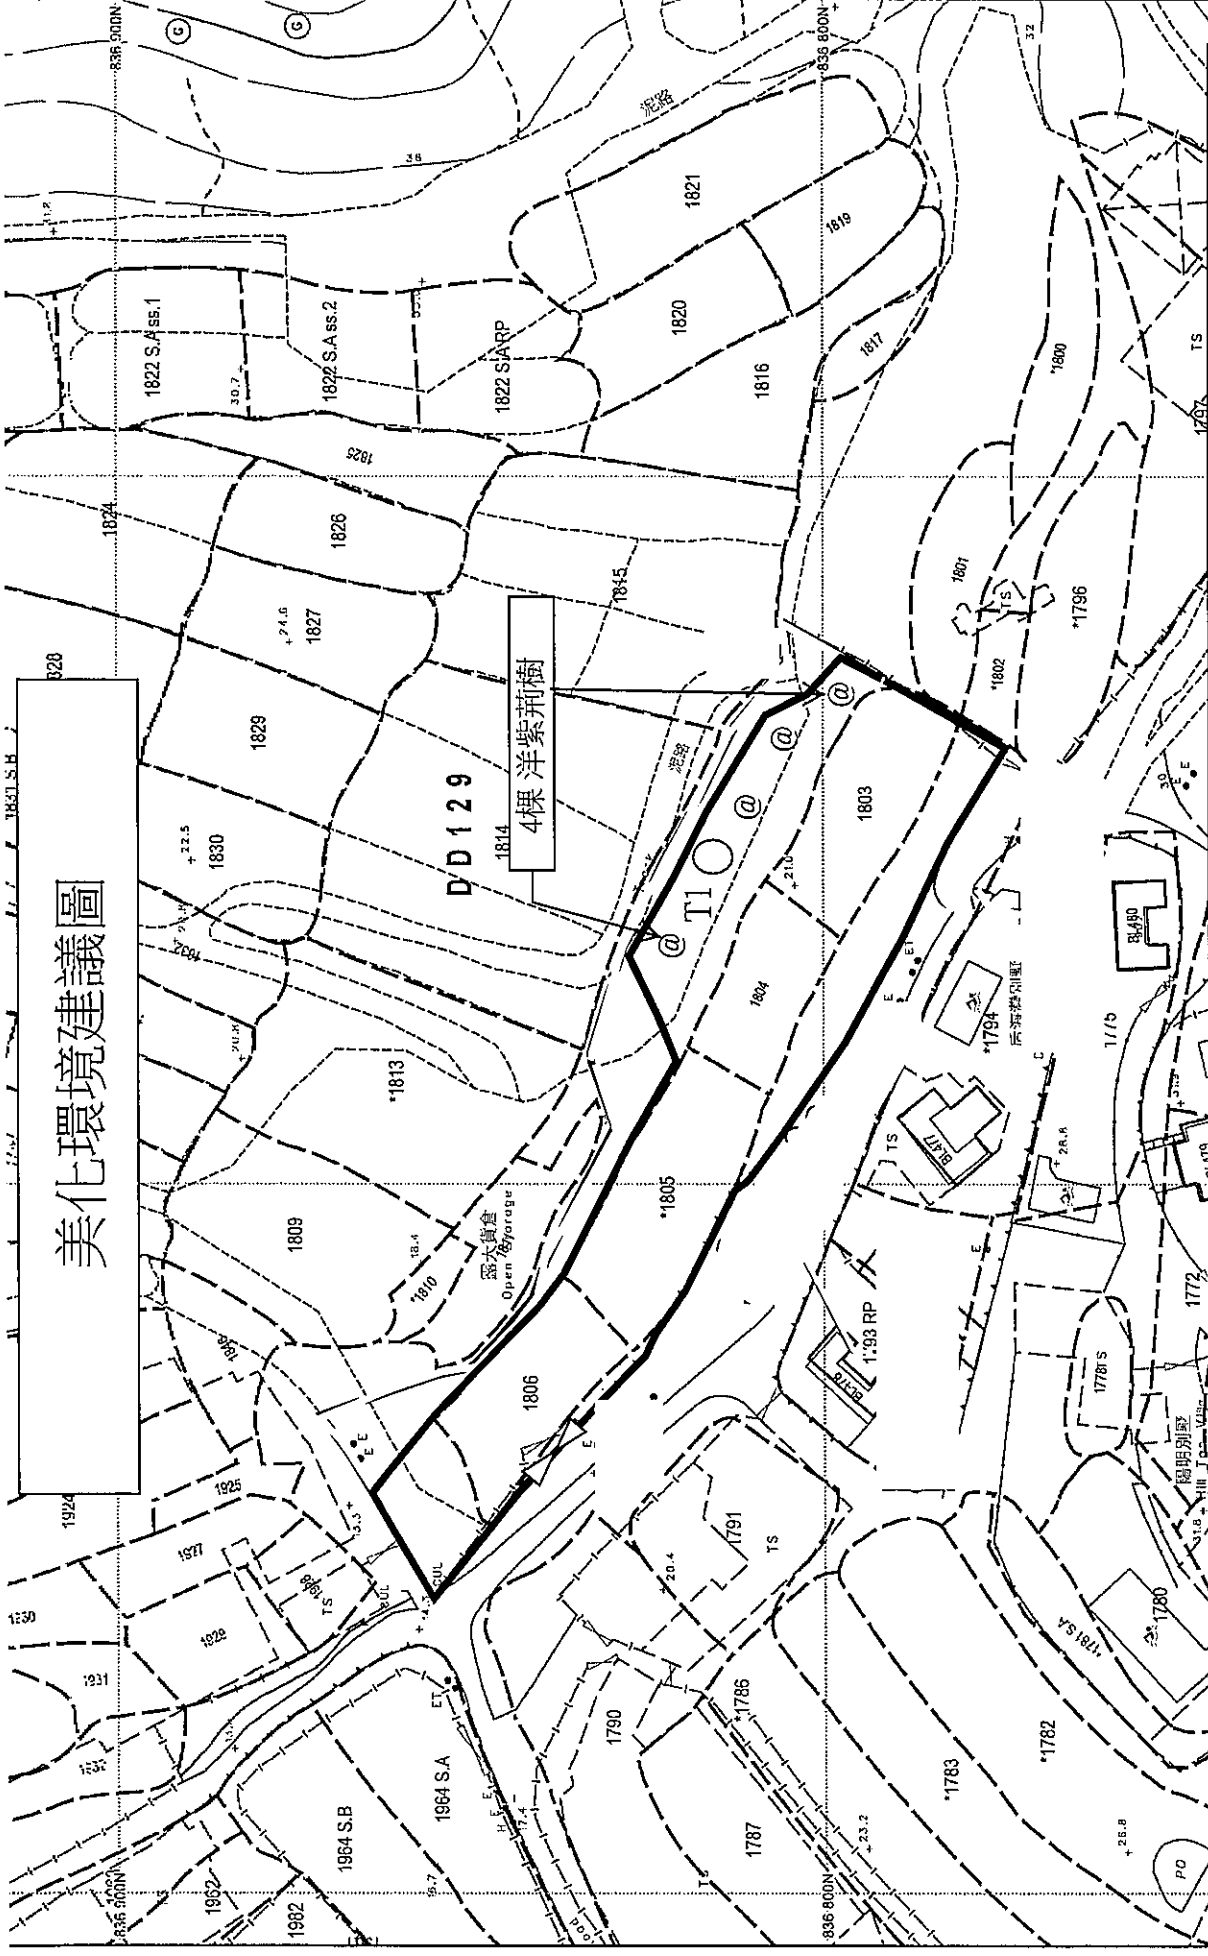

4棵 洋紫荊樹


DD 129

露天貨倉  
Open Storage



申請人會保留現有的大樹及加以保護  
為了增加美化環境，擬議在@的位置種植4棵 洋紫荊樹。

# 雨水排放建議圖

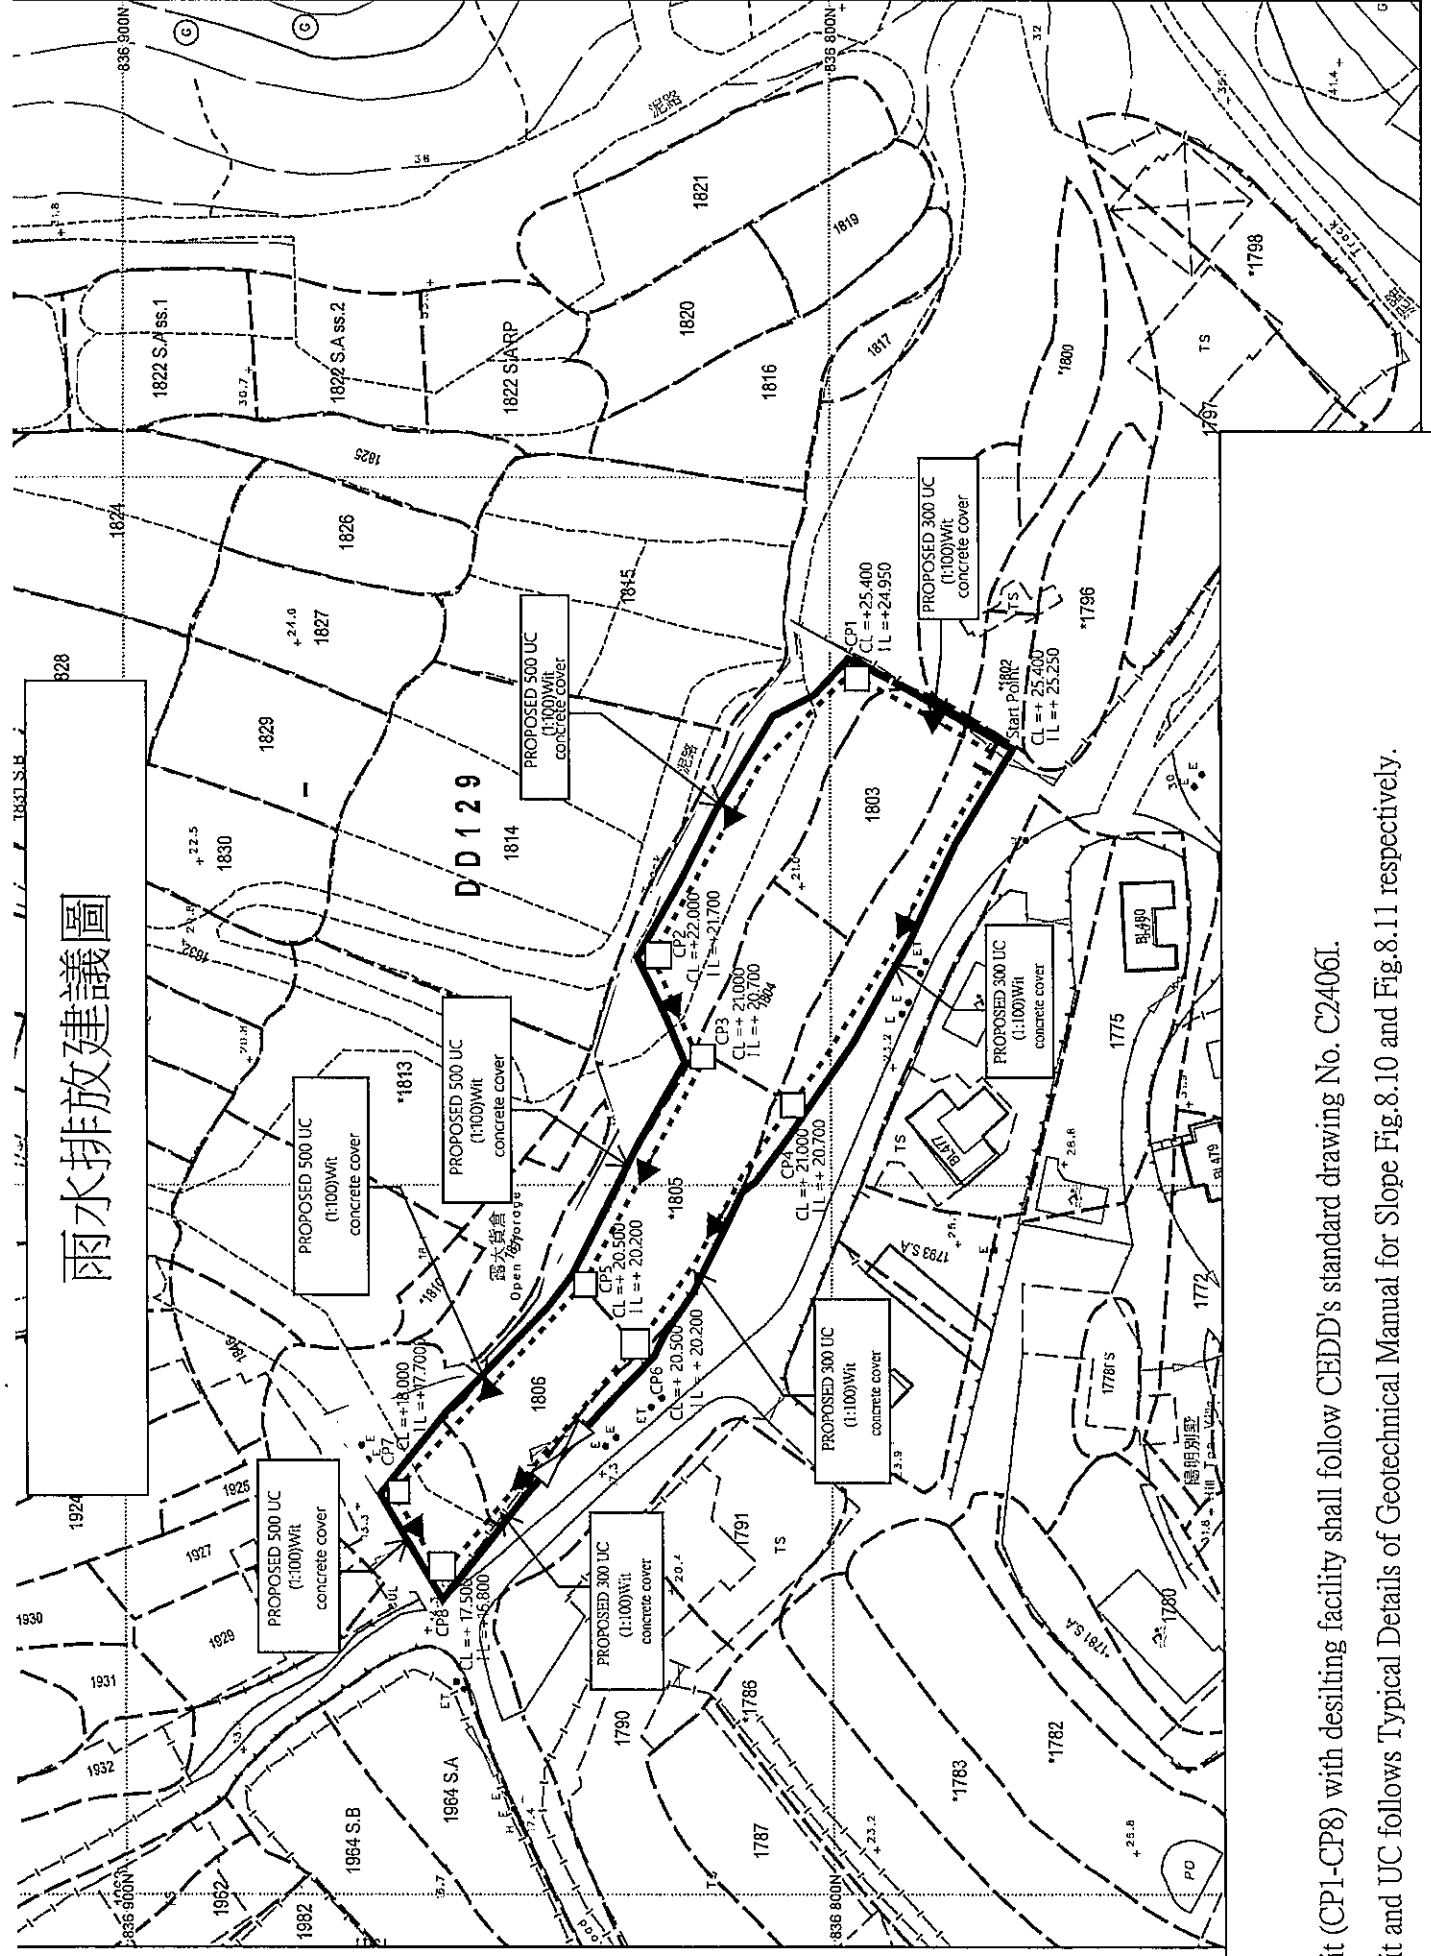

Note:

1. Catchpit (CP1-CP8) with desilting facility shall follow CEDD's standard drawing No. C2406I.
2. Catchpit and UC follows Typical Details of Geotechnical Manual for Slope Fig.8.10 and Fig.8.11 respectively.
3. The inverted level of the connection point shall be verified on site prior the commencement of work
4. Grating Concrete Cover follows CEDD's standard drawing No. C2412E: U-CHANNELS WITH PRECAST CONCRETE SLABS