


# 場地大綱圖

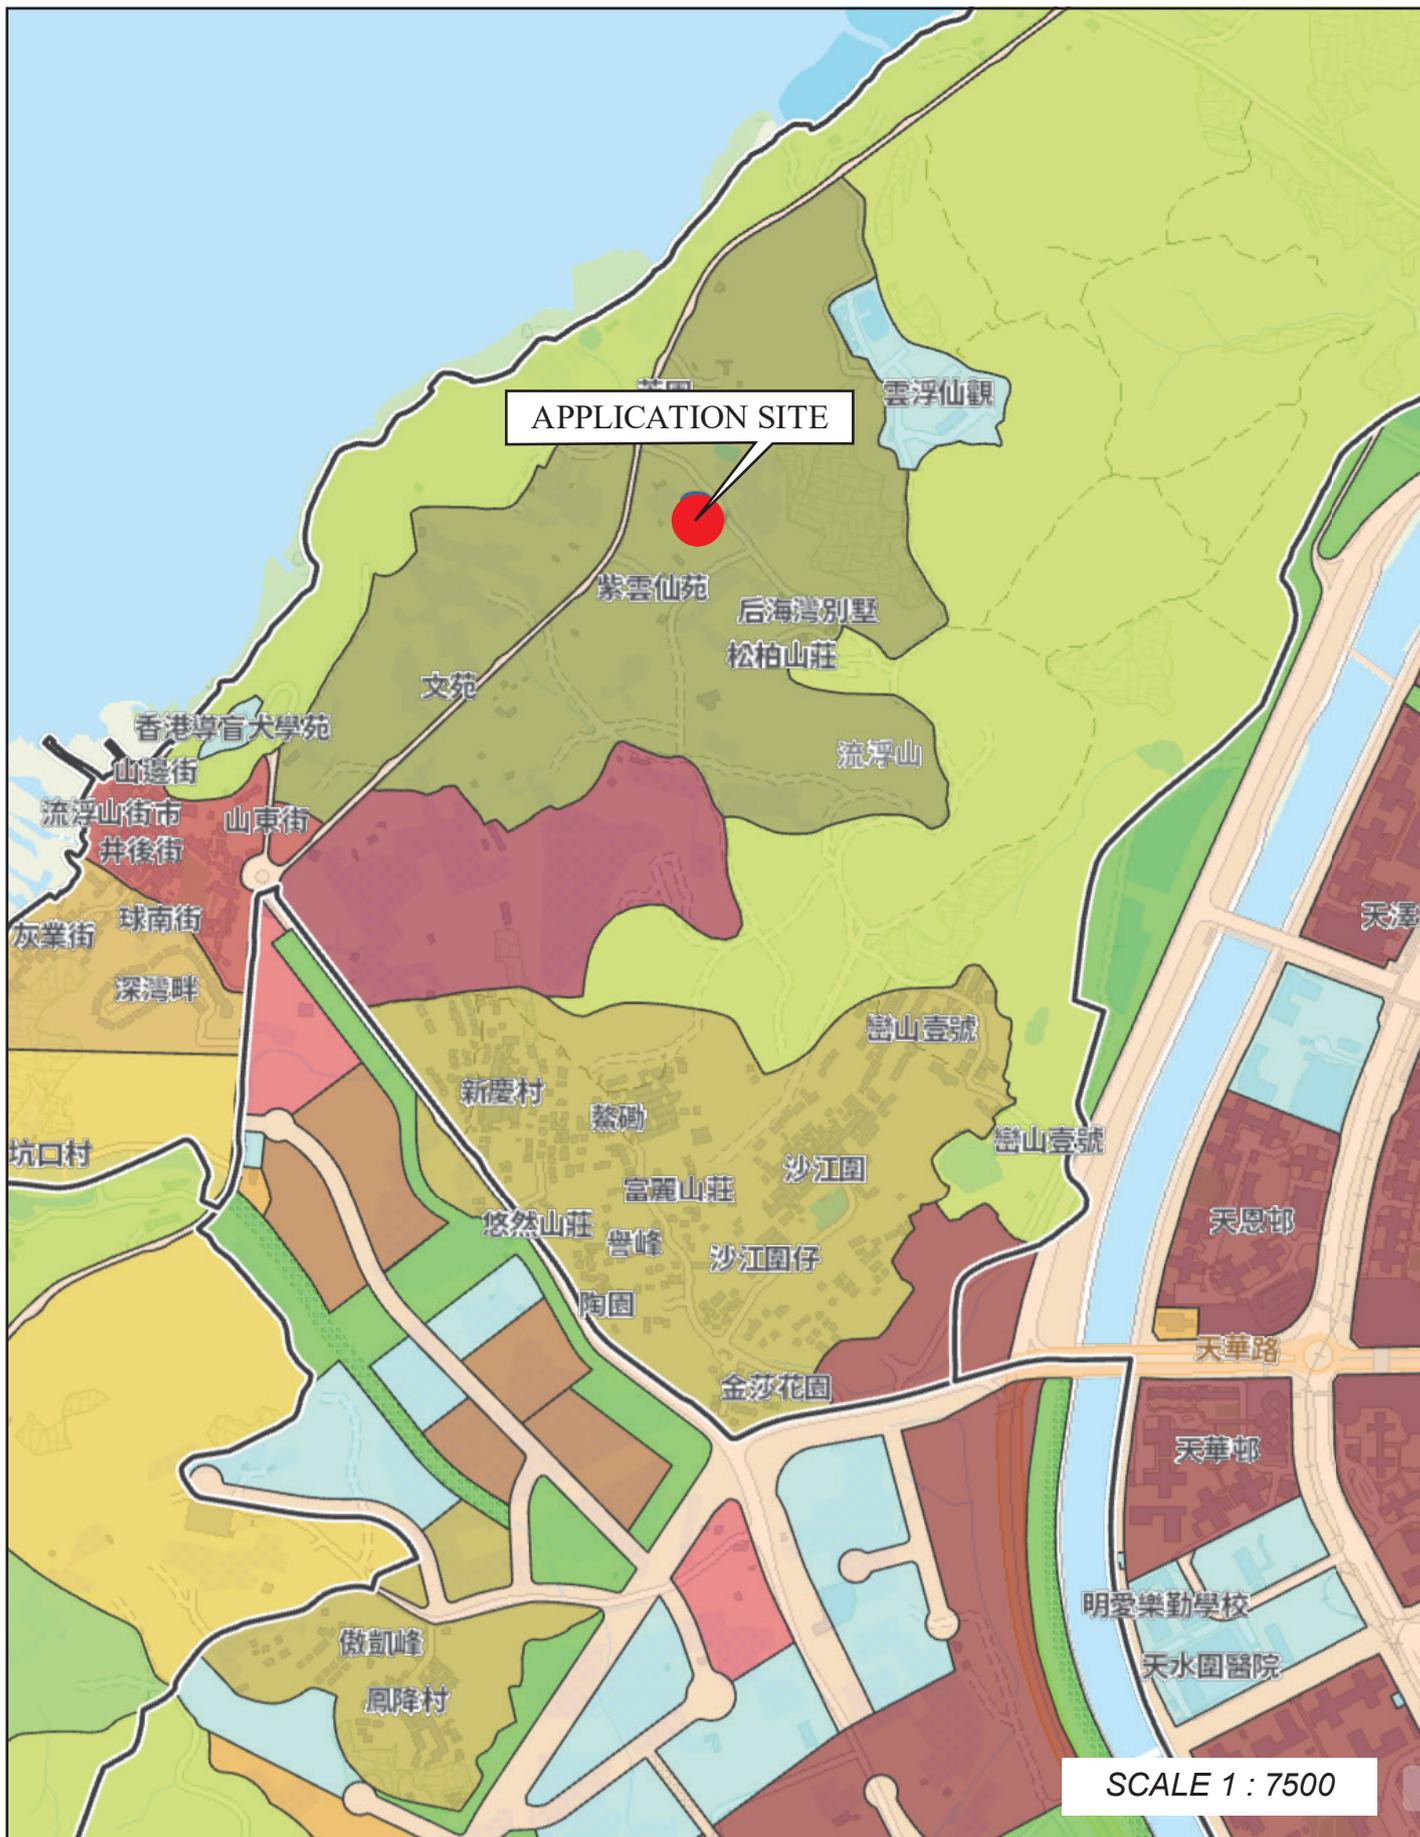




# 場地設計圖

構築物(1)  
 用途：貨倉(存放汽車零件及建築材料)及泵房  
 建築物料：以金屬搭建  
 高度：約13米  
 層數：1層  
 面積：約4312平方米  
 總樓面面積：約4312平方米

構築物(2)  
 用途：辦公室及洗手間  
 建築物料：以金屬搭建  
 高度：約6米  
 層數：2層  
 面積：約98平方米  
 總樓面面積：約196平方米

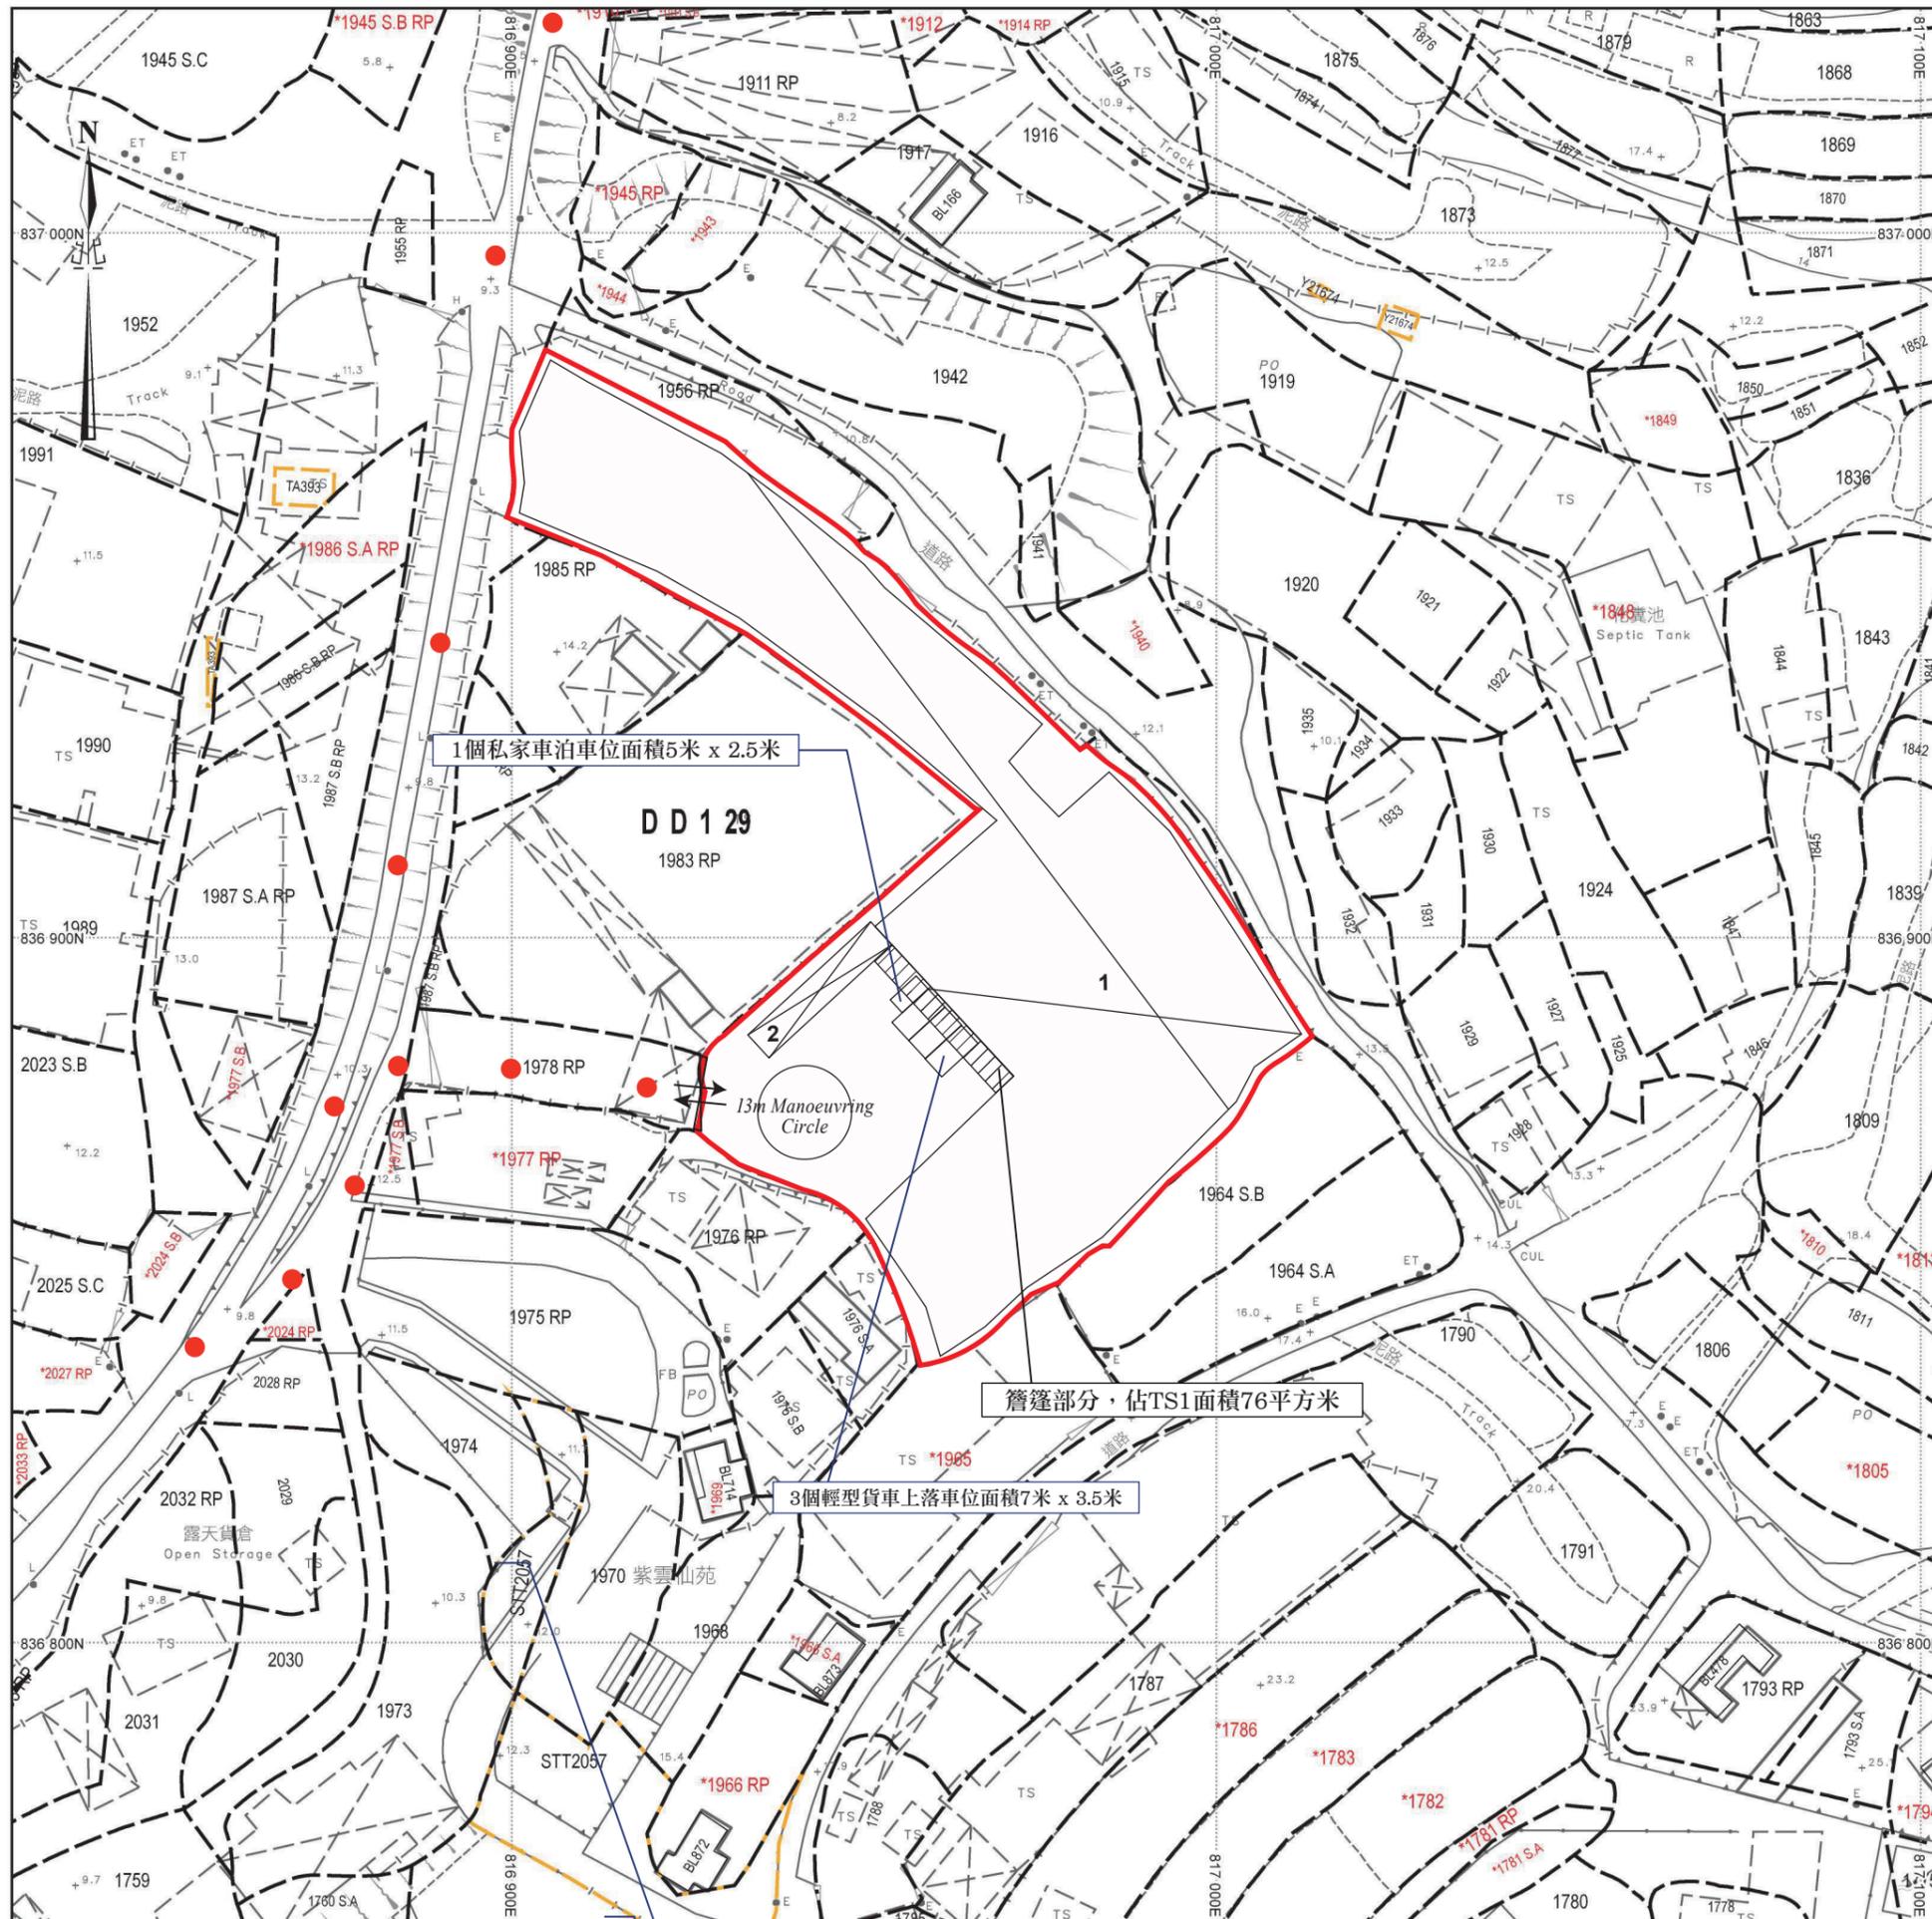

● ● ● 行車路線  
 SCALE 1 : 1000