
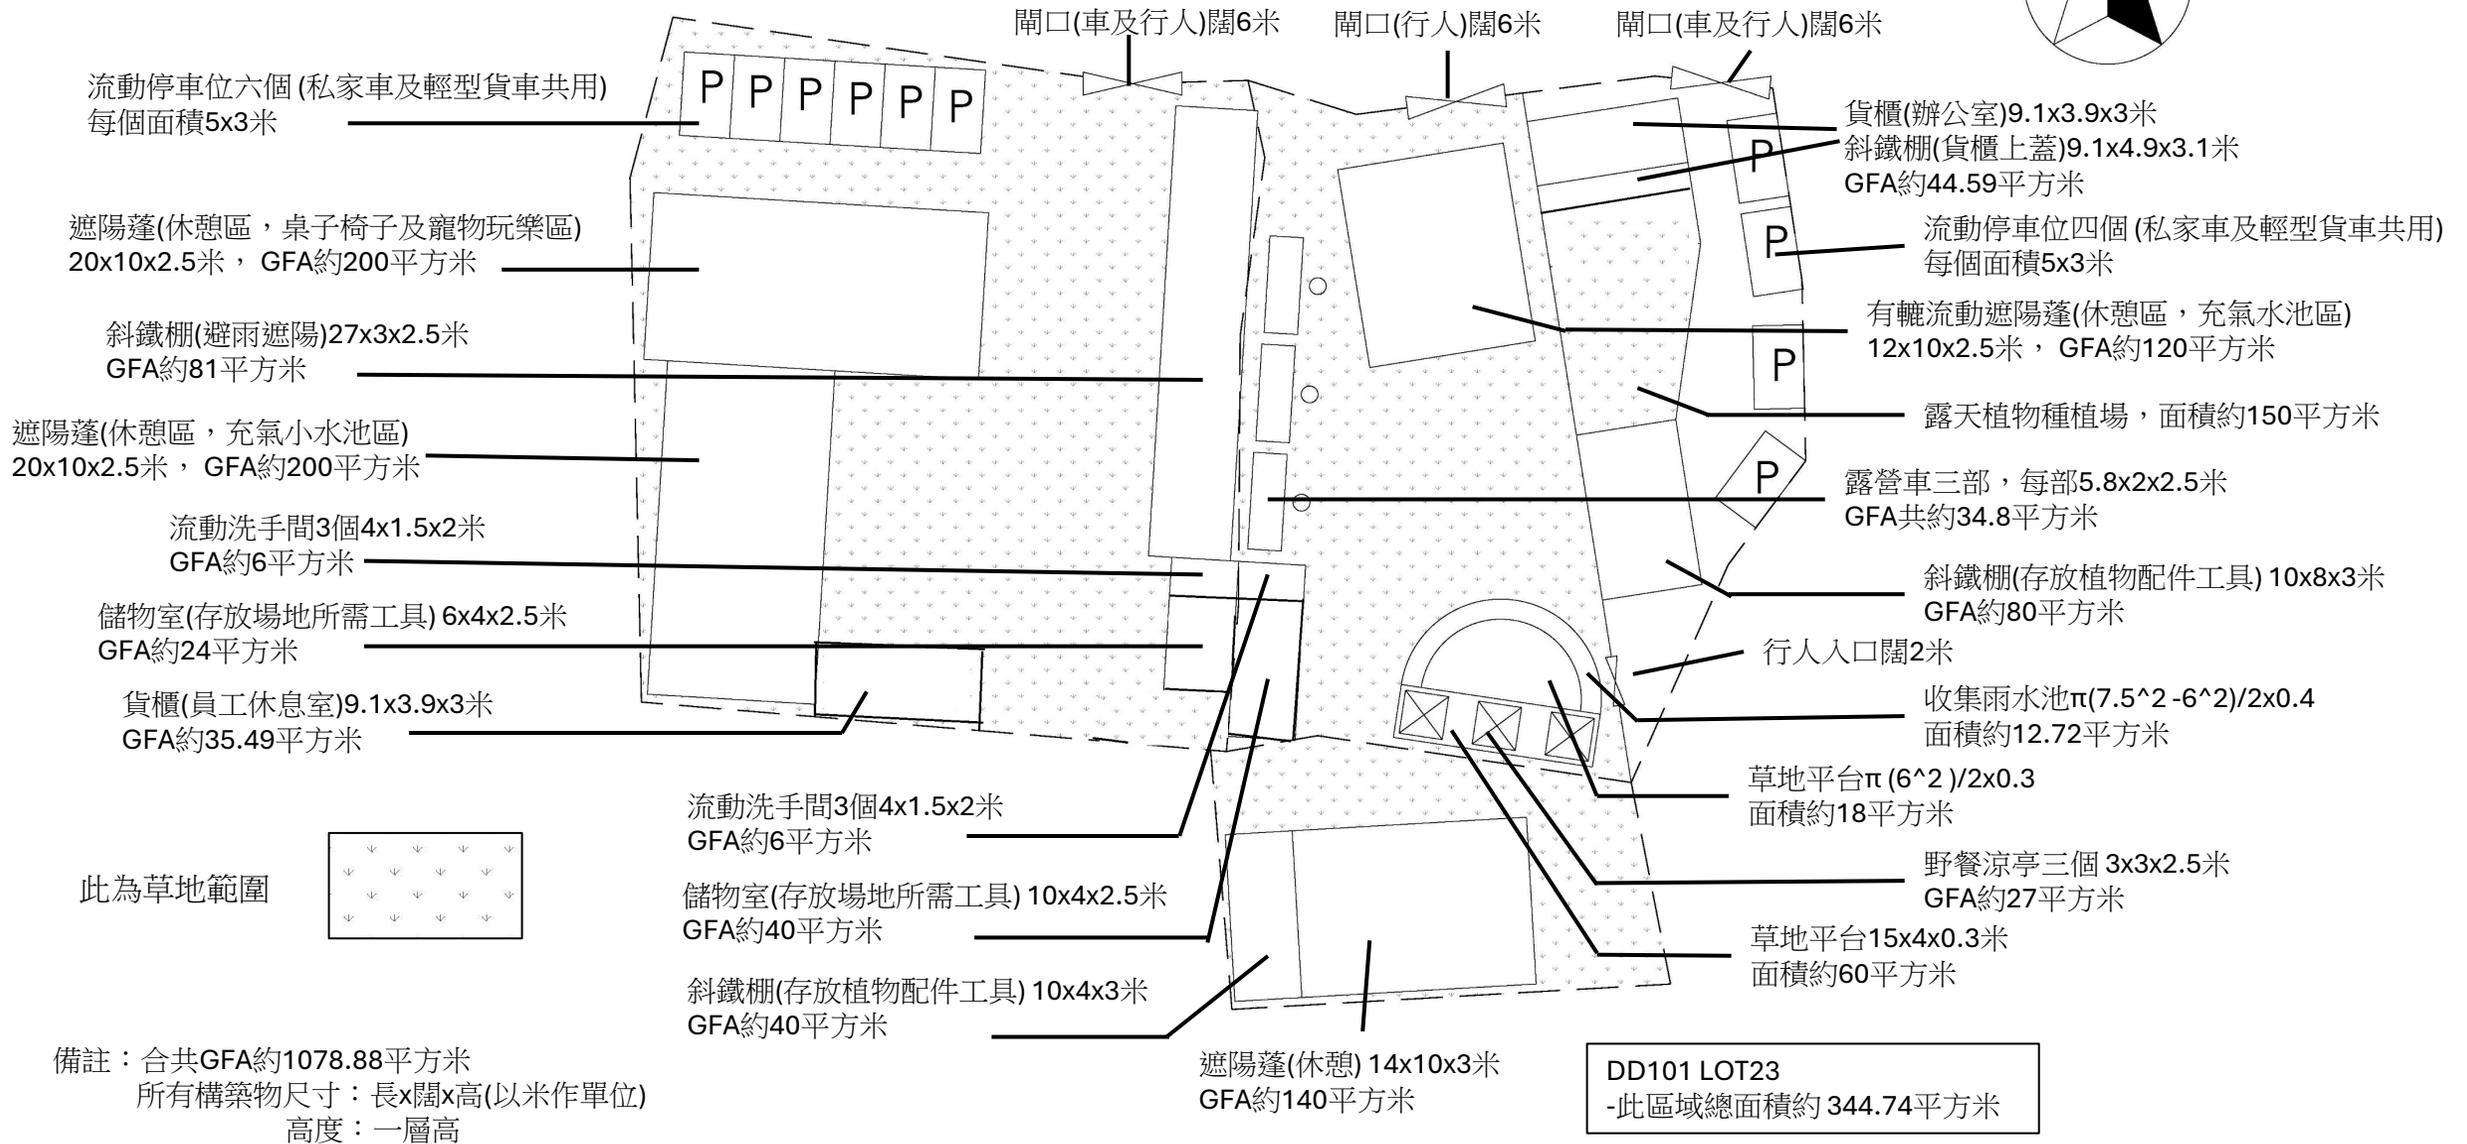


# 布局設計圖

總面積約 2882.82平方米

DD101 LOT35  
-此區域總面積約 1377.08平方米

DD101 LOT24  
-東面區域總面積約 477.28平方米  
-西面區域總面積約 683.72平方米

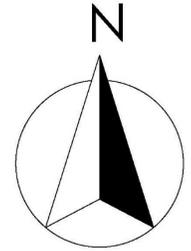

備註：合共GFA約1078.88平方米  
所有構築物尺寸：長x闊x高(以米作單位)  
高度：一層高