
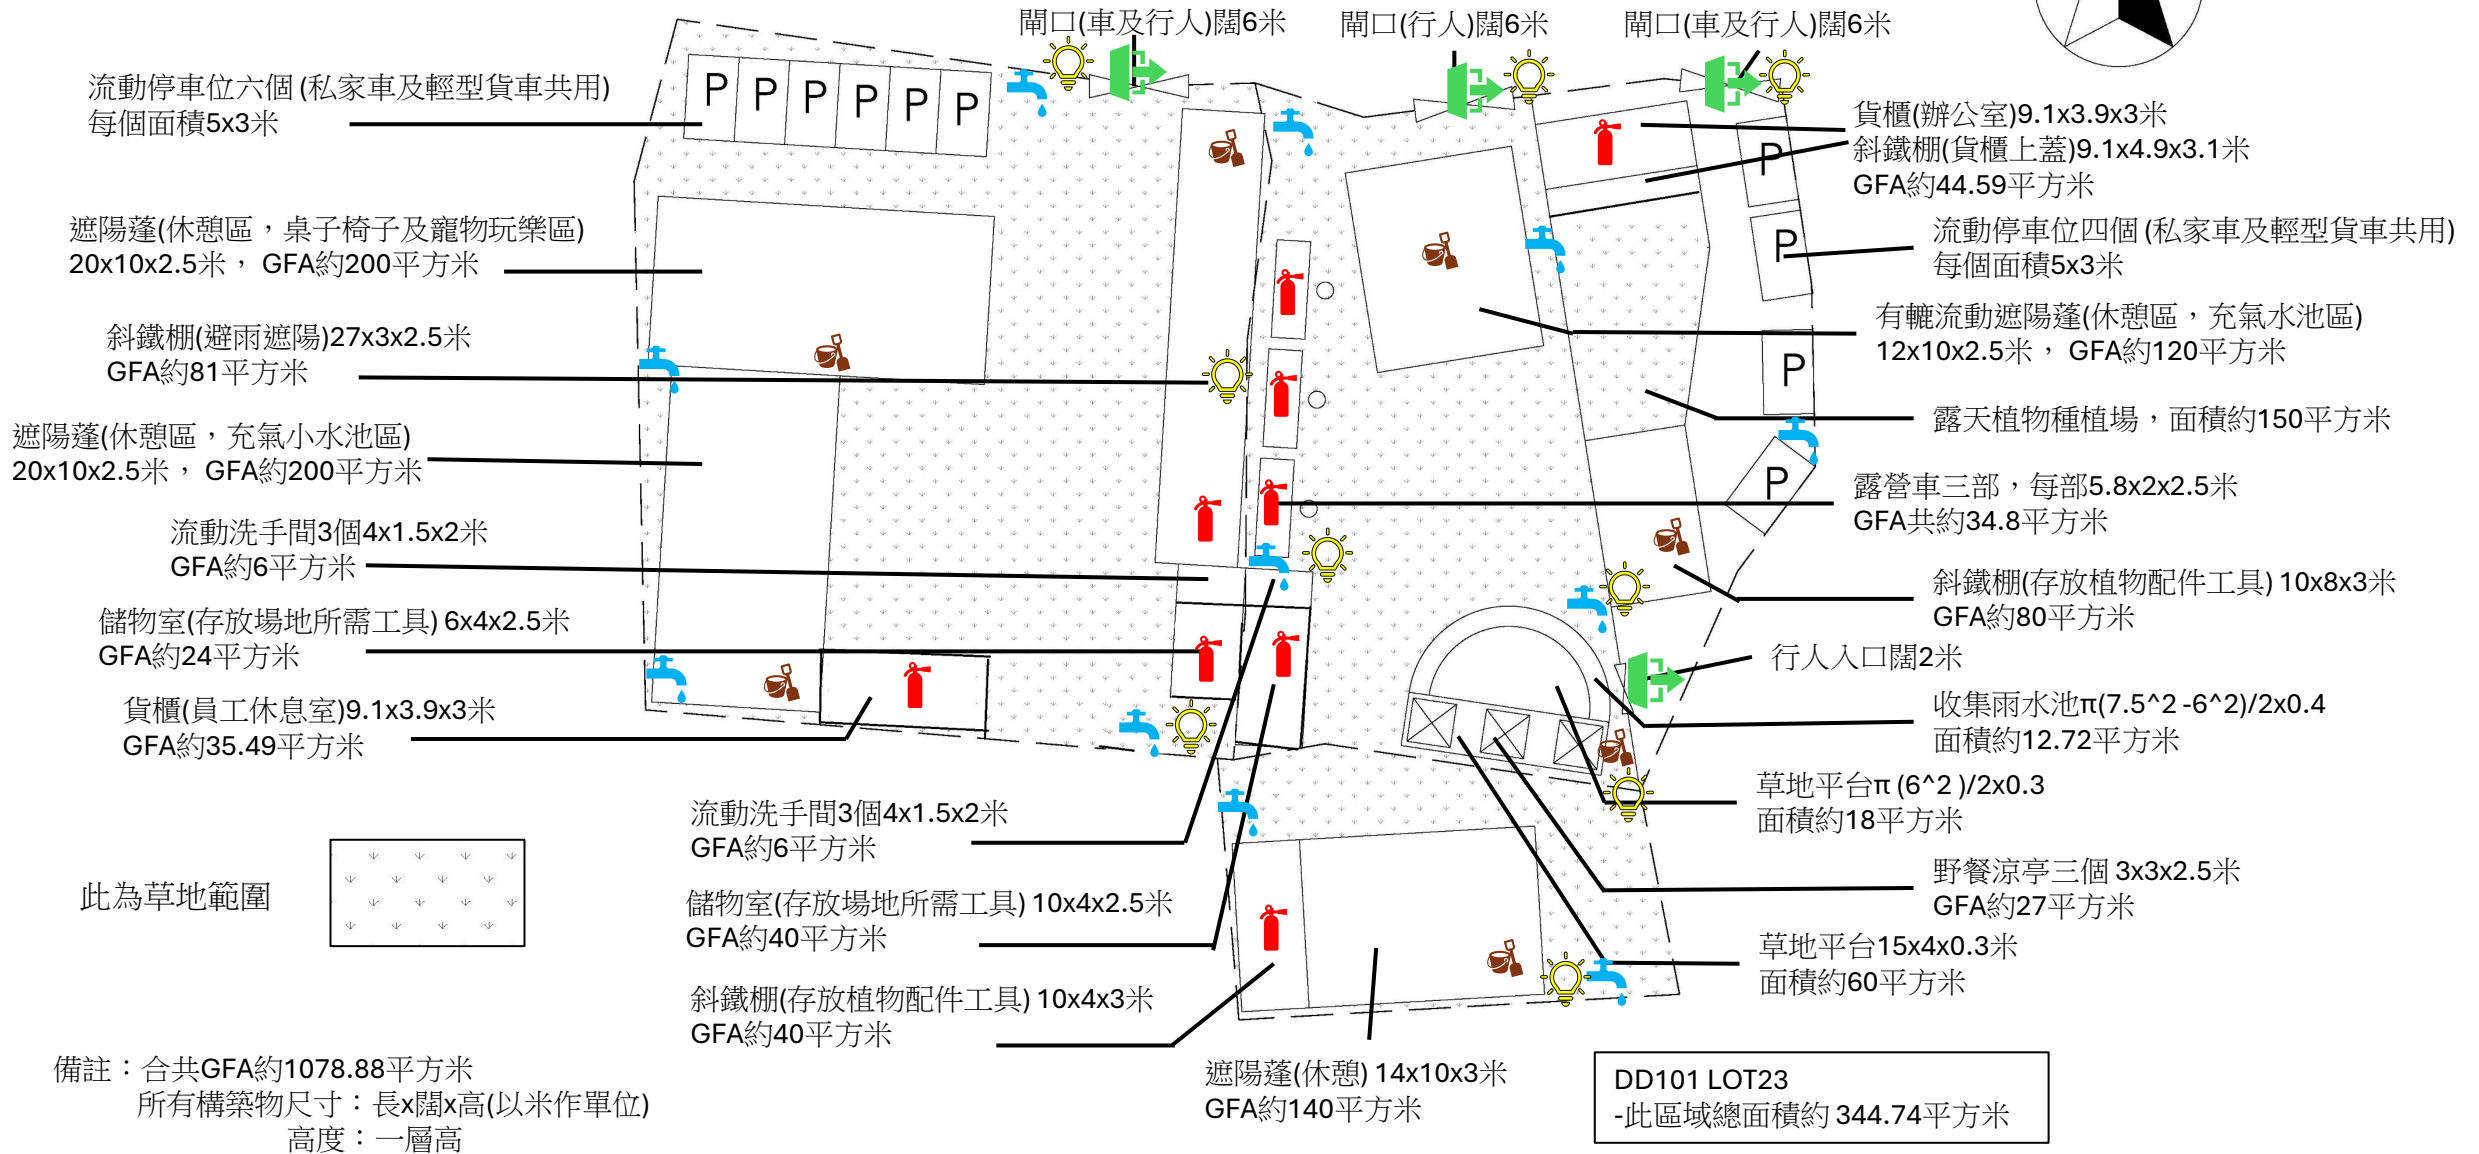


消防裝置建議圖

DD101 LOT35
-此區域總面積約 1377.08平方米


總面積約 2882.82平方米

DD101 LOT24
-東面區域總面積約 477.28平方米
-西面區域總面積約 683.72平方米

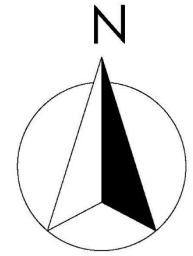

備註：合共GFA約1078.88平方米
所有構築物尺寸：長x闊x高(以米作單位)
高度：一層高



逃生路線建議圖

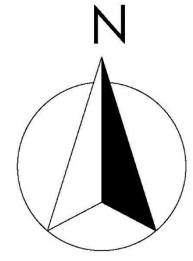

DD101 LOT35
-此區域總面積約 1377.08平方米

總面積約 2882.82平方米

DD101 LOT24
-東面區域總面積約 477.28平方米
-西面區域總面積約 683.72平方米

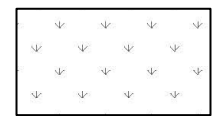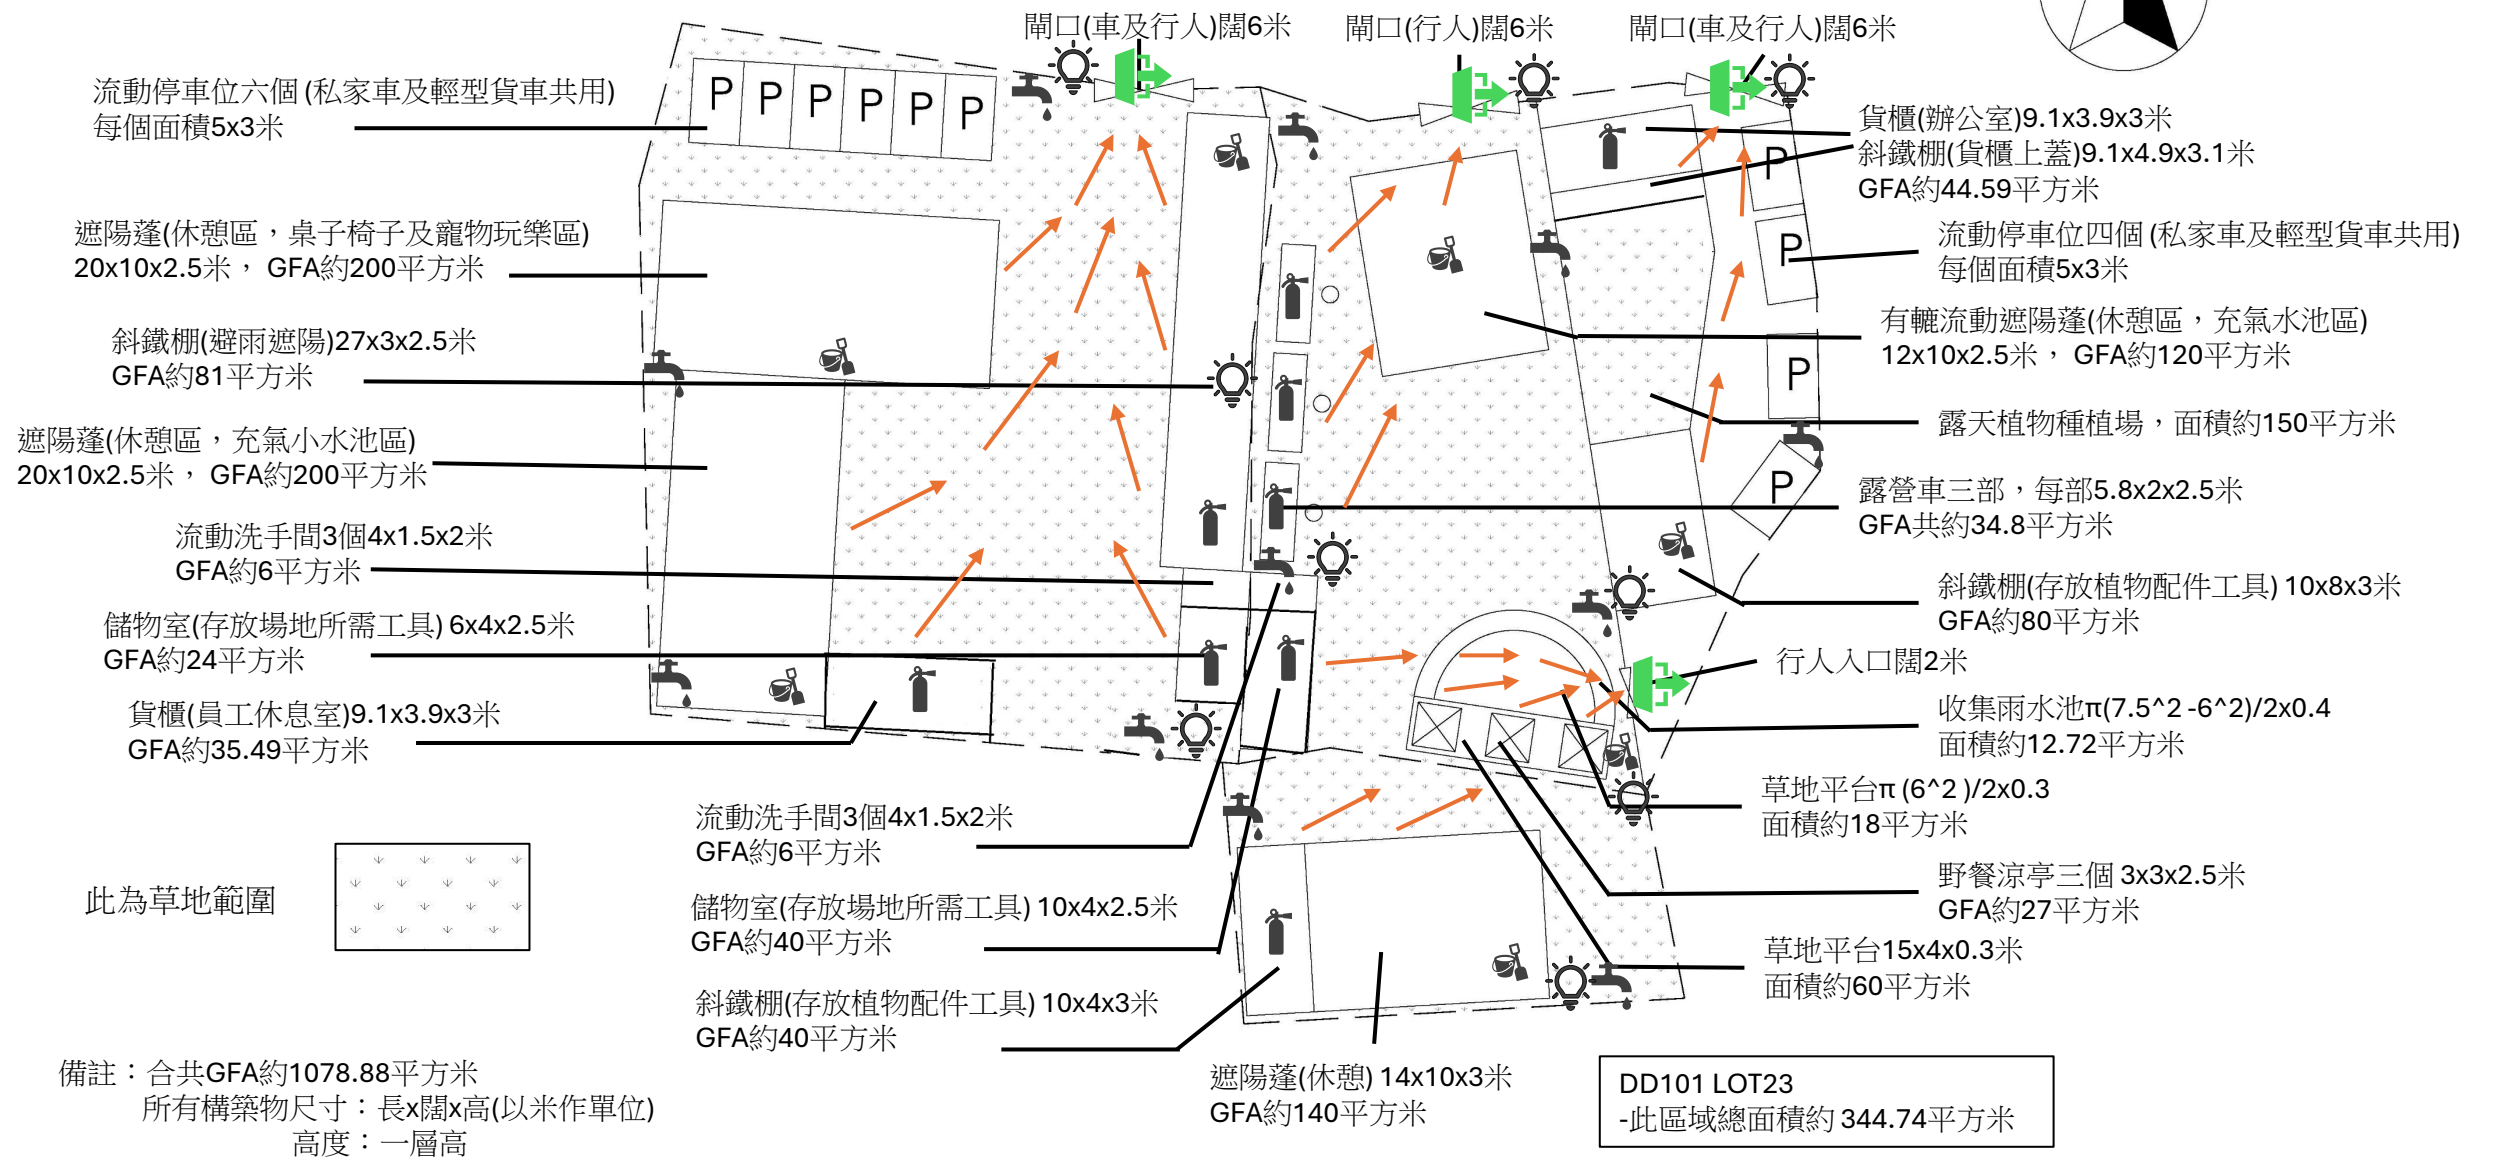

備註：合共GFA約1078.88平方米
所有構築物尺寸：長x闊x高(以米作單位)
高度：一層高

DD101 LOT23
-此區域總面積約 344.74平方米

圖示：



• 滅火筒/沙桶

- 所有構築物及有上蓋位置內均放置滅火筒/沙桶。



• 緊急照明燈

- 每個照明燈相距大約**10-14**米左右，另外三個出入口位置均有照明燈。



• 出水處及水喉

- 出水位置都在園內，接近出口位置，每條水喉長度均有**15**米或以上。



• 出入口位置

- 出入口位置



• 逃生方向

- 逃生路線