




布局設計圖

Total area: 5,135.97 sqm
Total GFA: 1,395.69 sqm

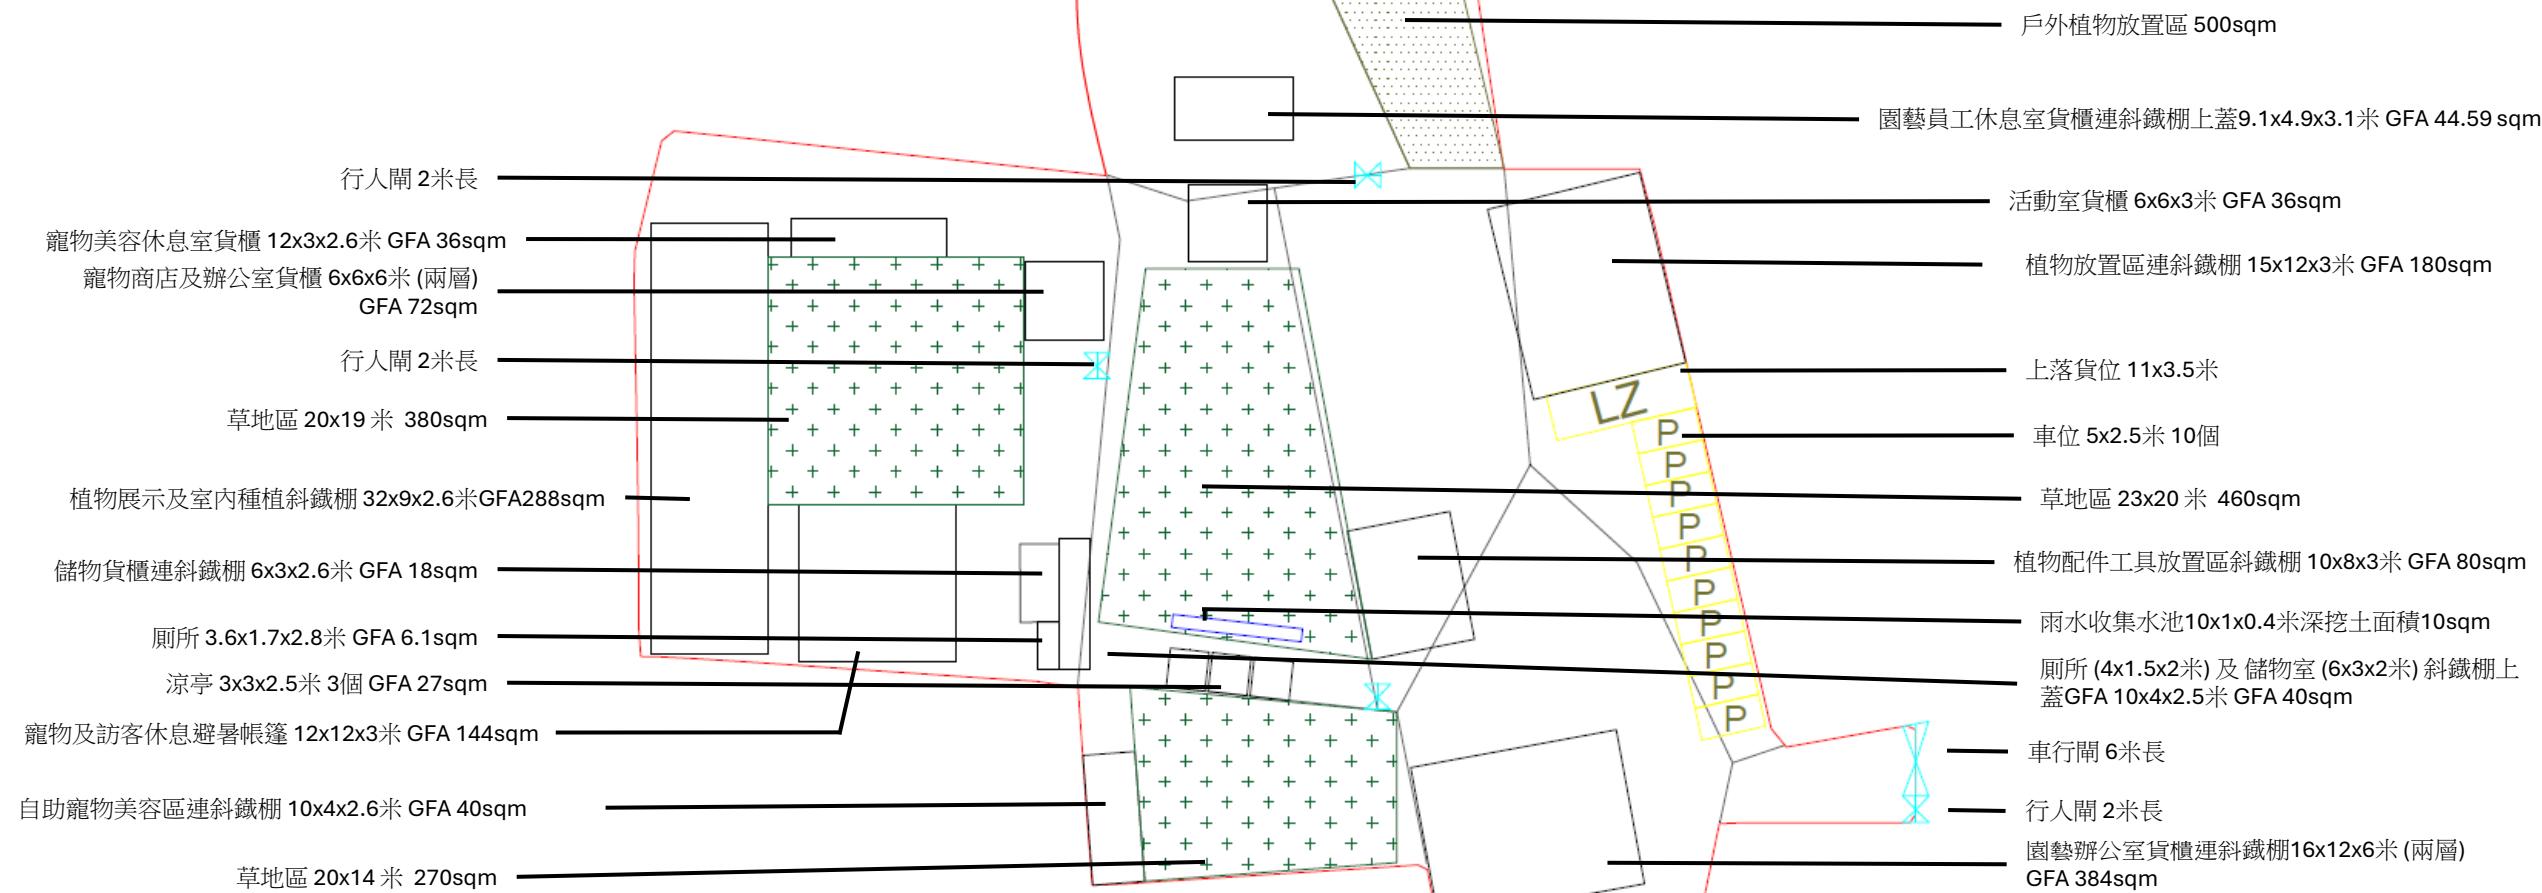

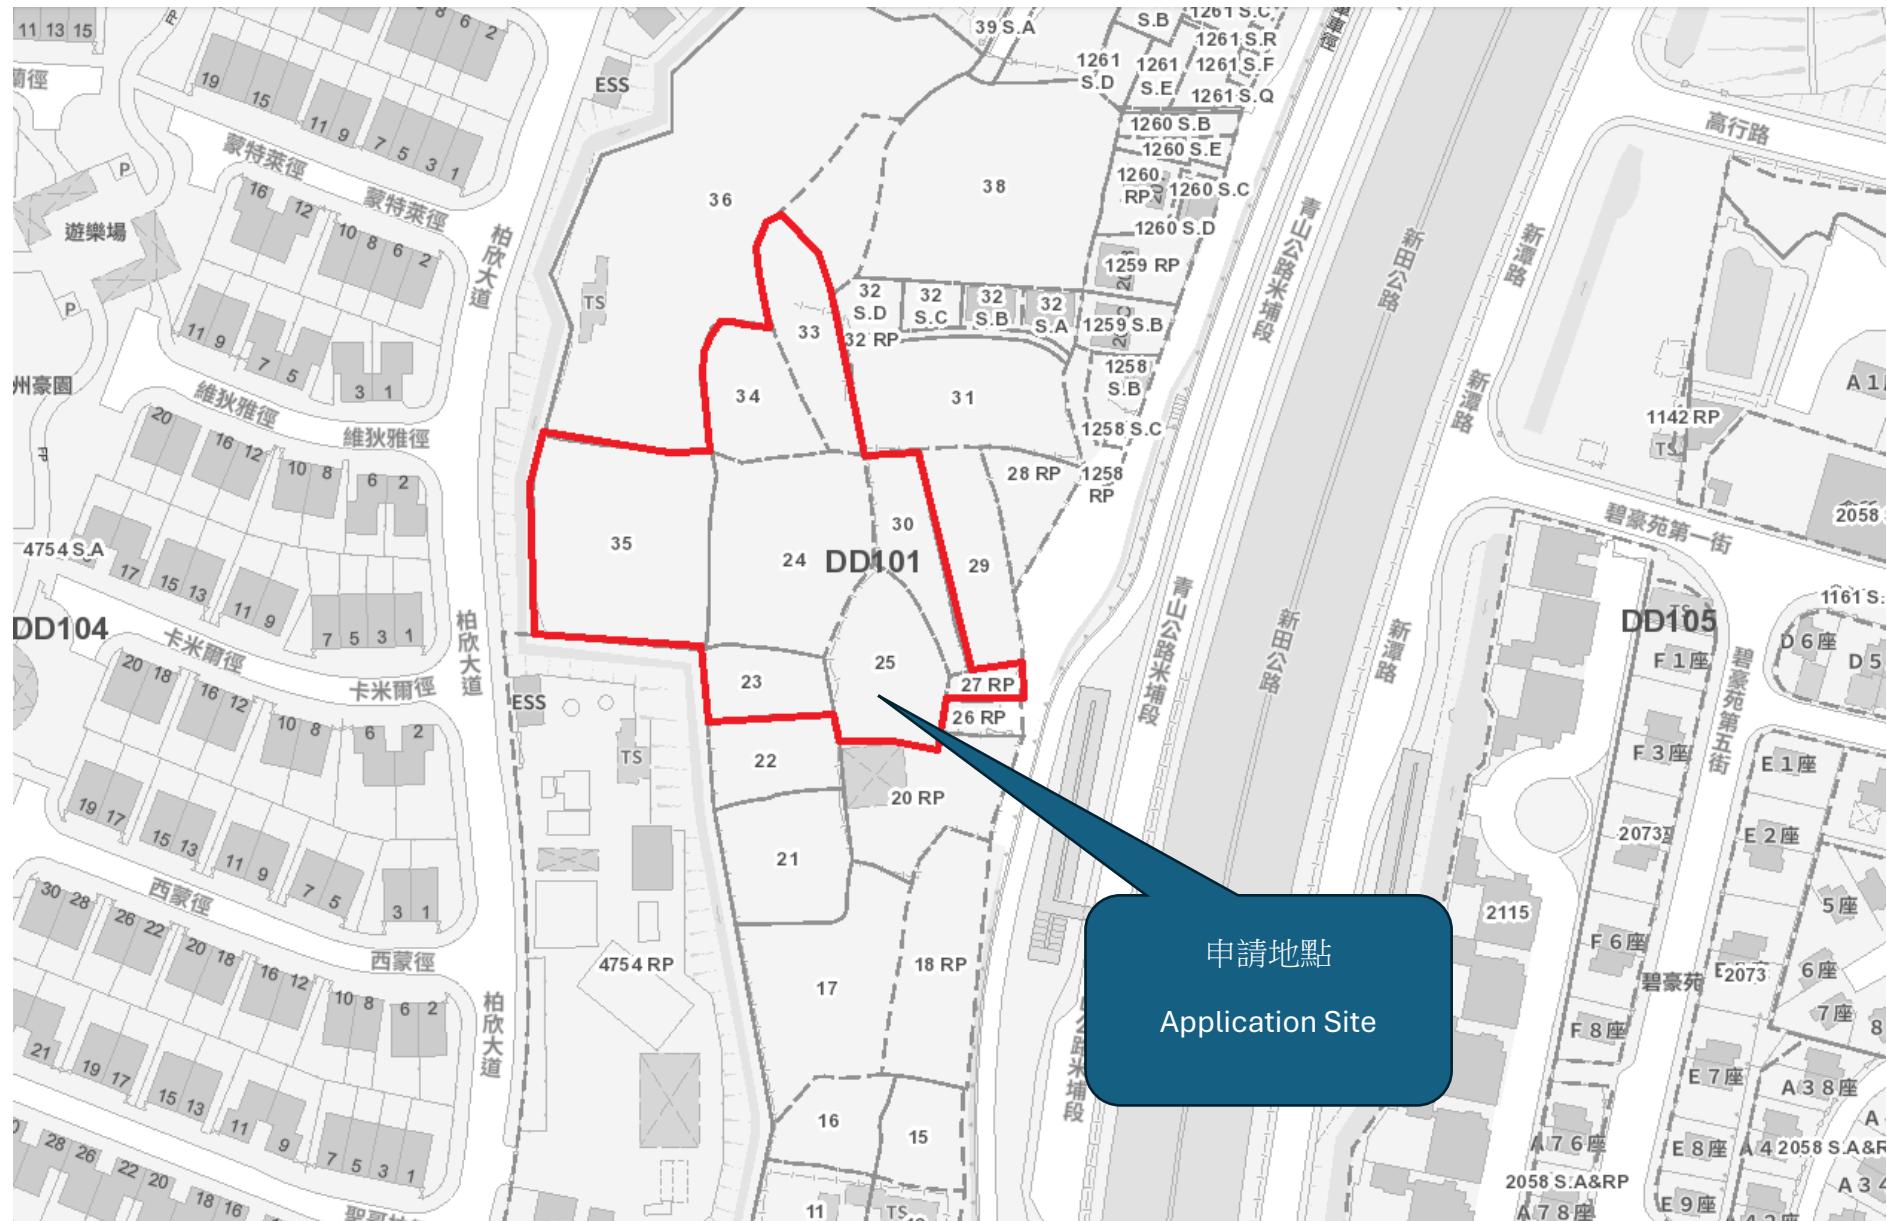

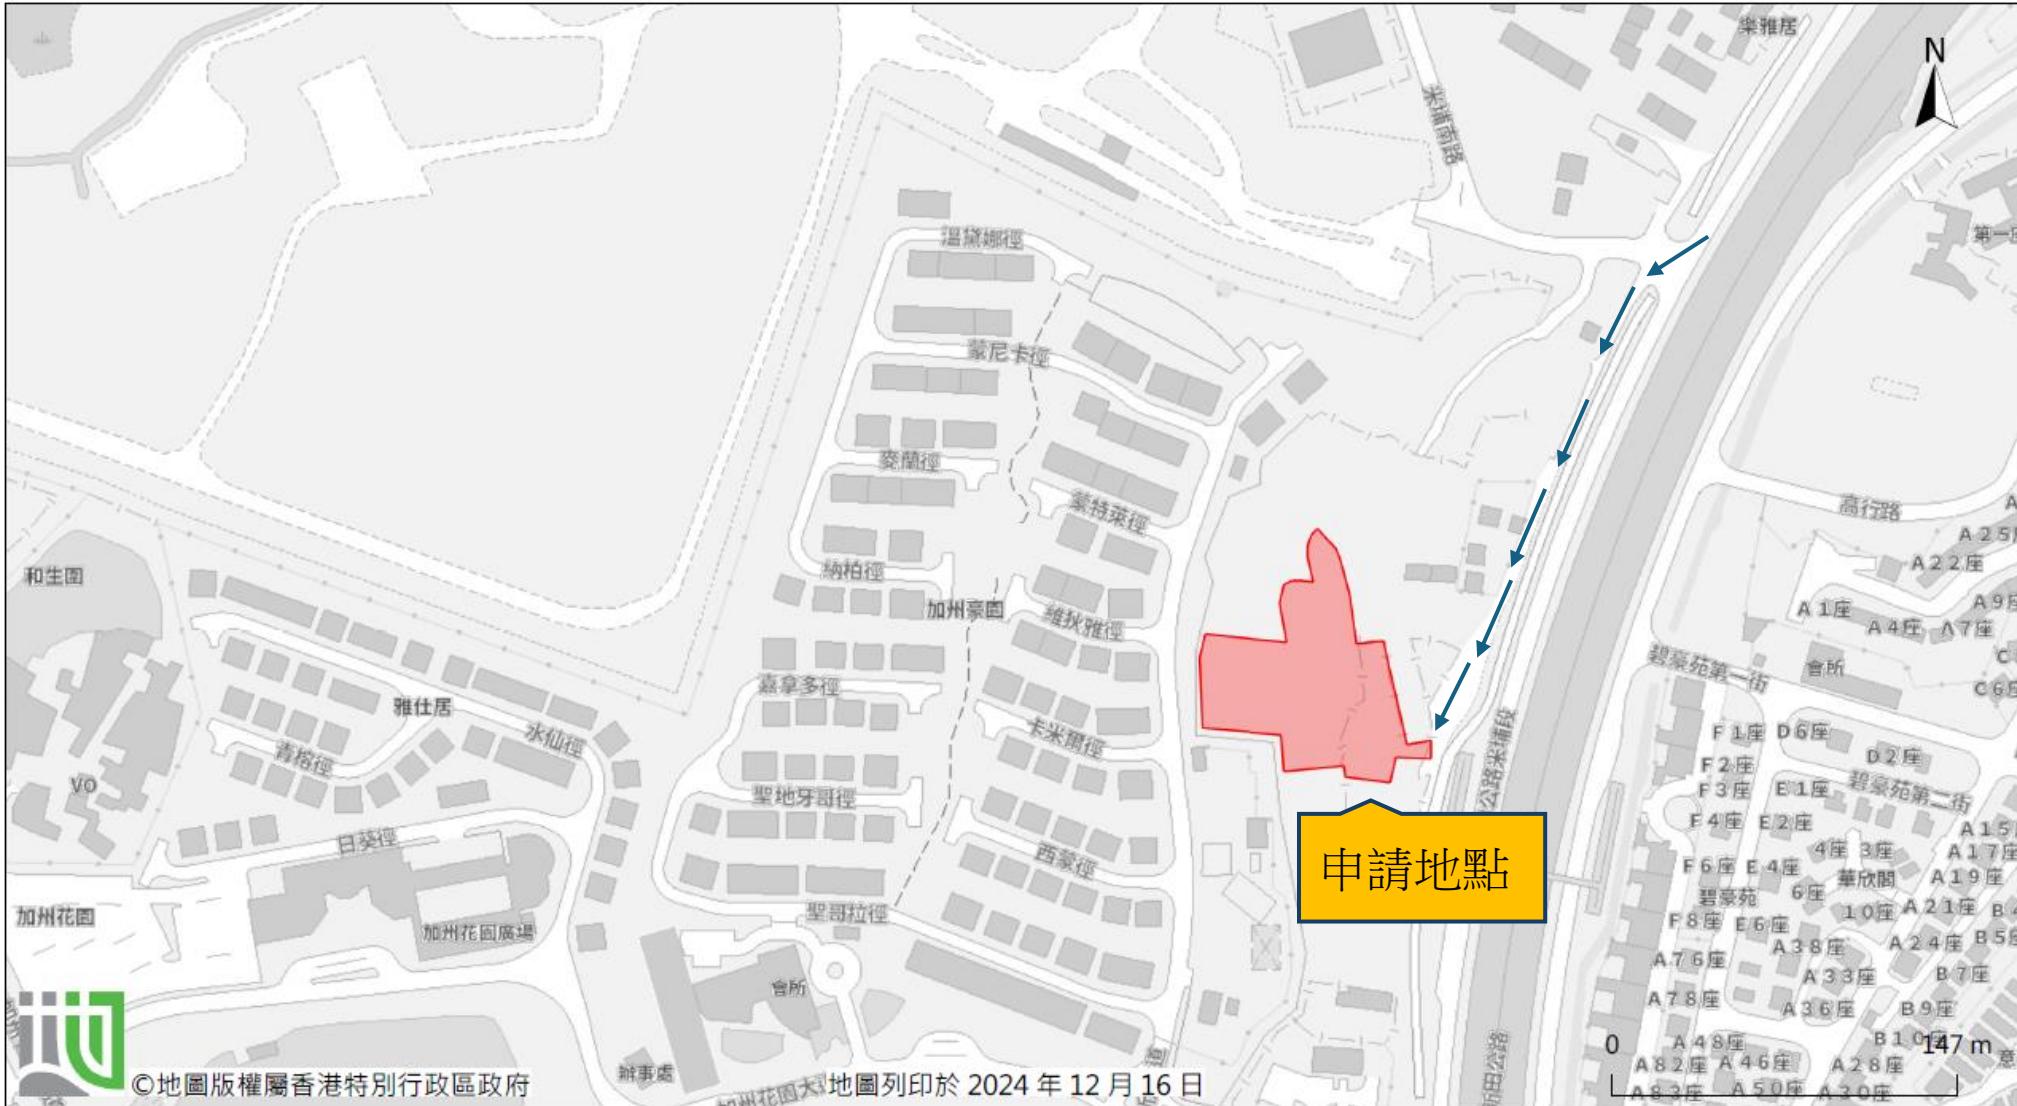

由「地理資訊地圖」網站提供: <https://www.map.gov.hk>

注意: 使用此地圖受「地理資訊地圖」的使用條款及條件以及知識產權告示約束。

填土及挖土位置圖



填土總面積約 3515.97 平方米

厚度約(0.05-0.3米)

挖土總面積約10平方米

深度約(0.4米) , 再鋪上(0.1米)水泥作修飾水池

