


|                                   |               |            |
|-----------------------------------|---------------|------------|
| 項目:<br>DD104 LOT 3719 S.I RP (部份) | 圖目:<br>申請地點圖  | 圖號:<br>圖 1 |
| 擬議臨時汽車陳列室<br>(為期3年)               | 比例:<br>1:1000 |            |

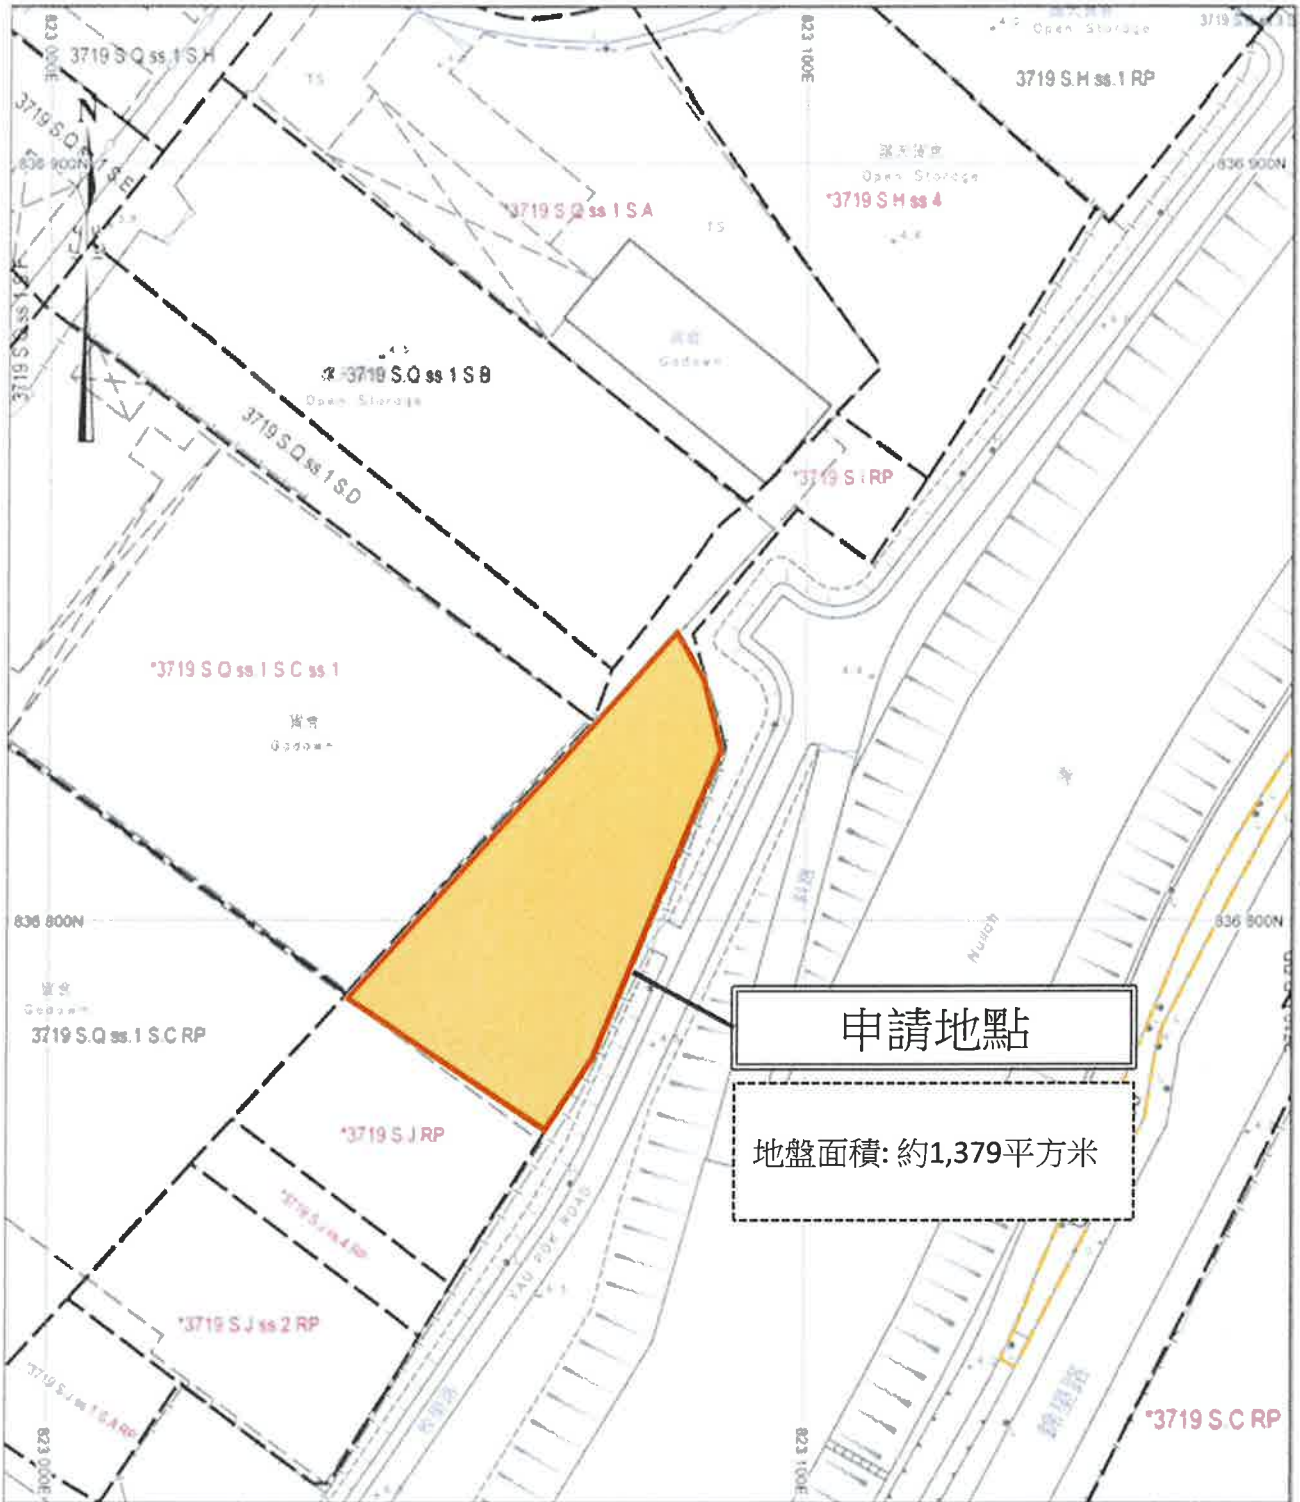


項目：  
DD104 LOT 3719 S.I RP (部份)

圖目：  
車路圖


圖號：  
圖 2

擬議臨時汽車陳列室  
(為期 3 年)

比例：  
1:1000

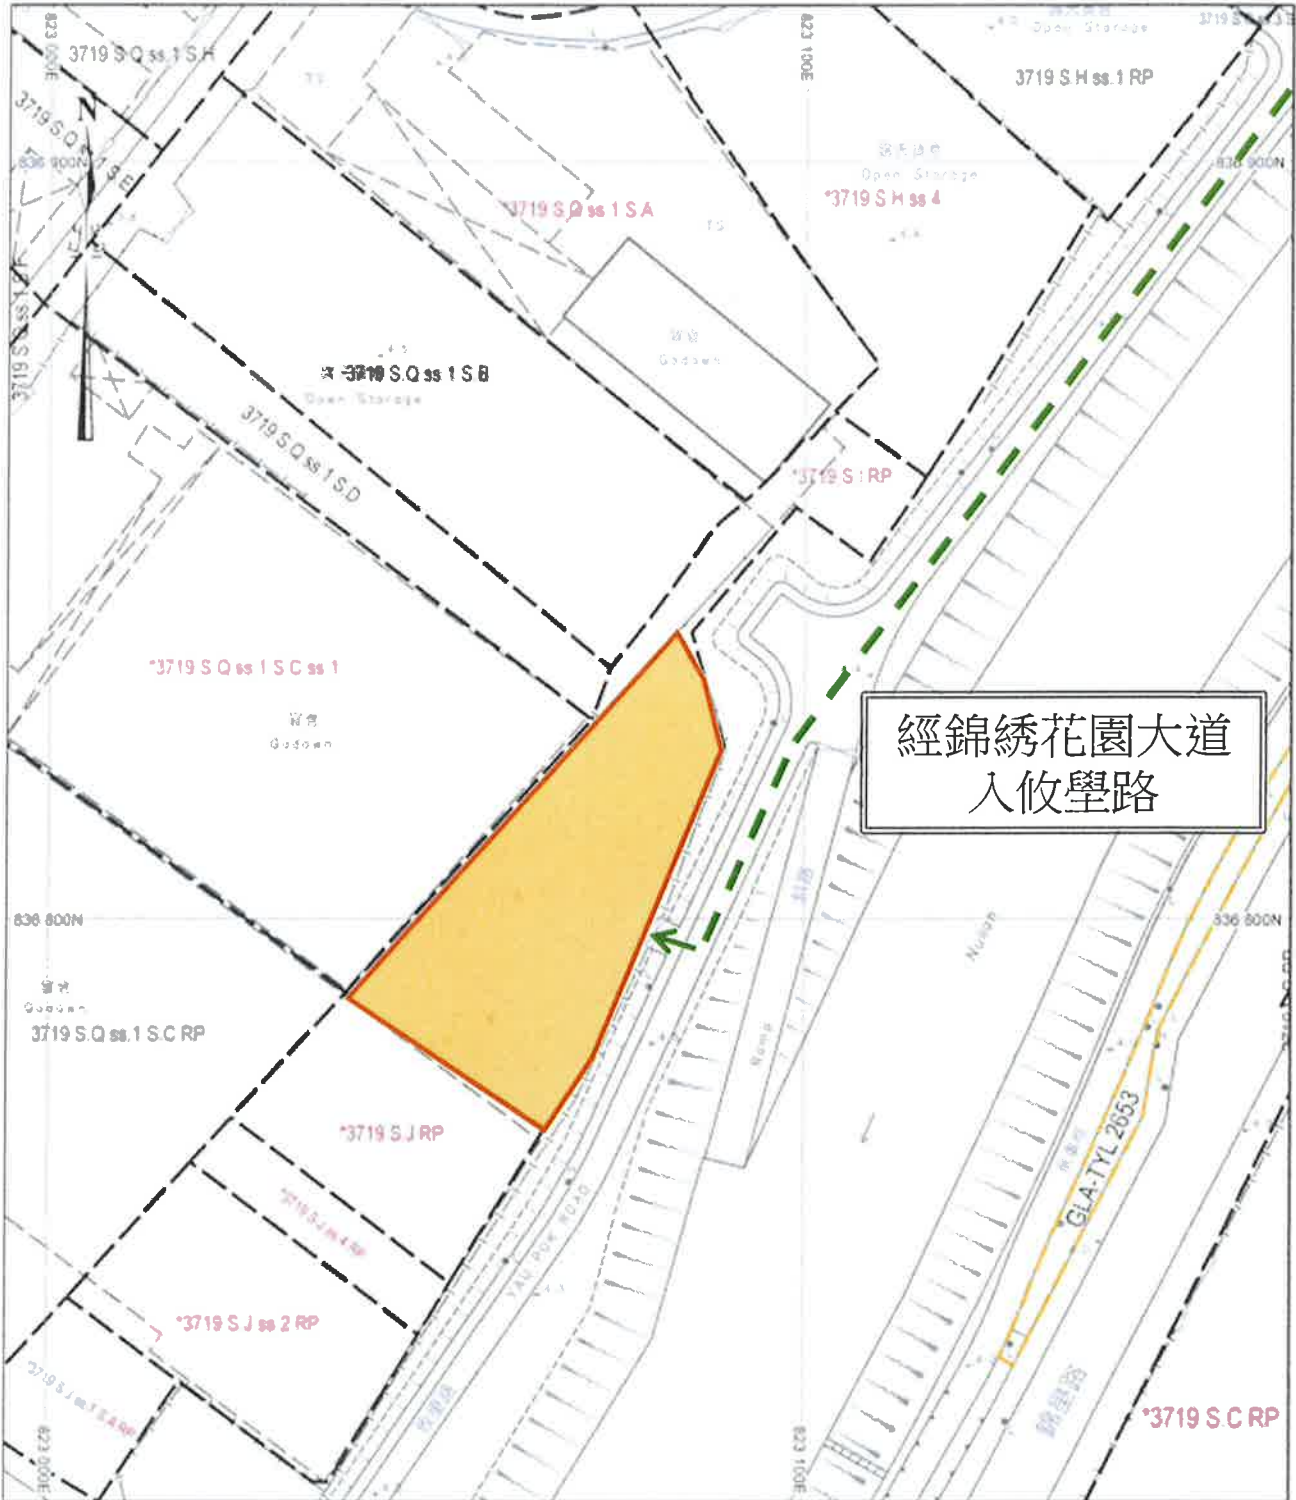

|  |                |            |
|--|----------------|------------|
| 項目：<br>DD104 LOT 3719 S.I RP (部份)<br><br>擬議臨時汽車陳列室<br>(為期3年) | 圖目：<br>佈局圖     | 圖號：<br>圖 3 |
|  | 比例：<br>1 : 500 |            |

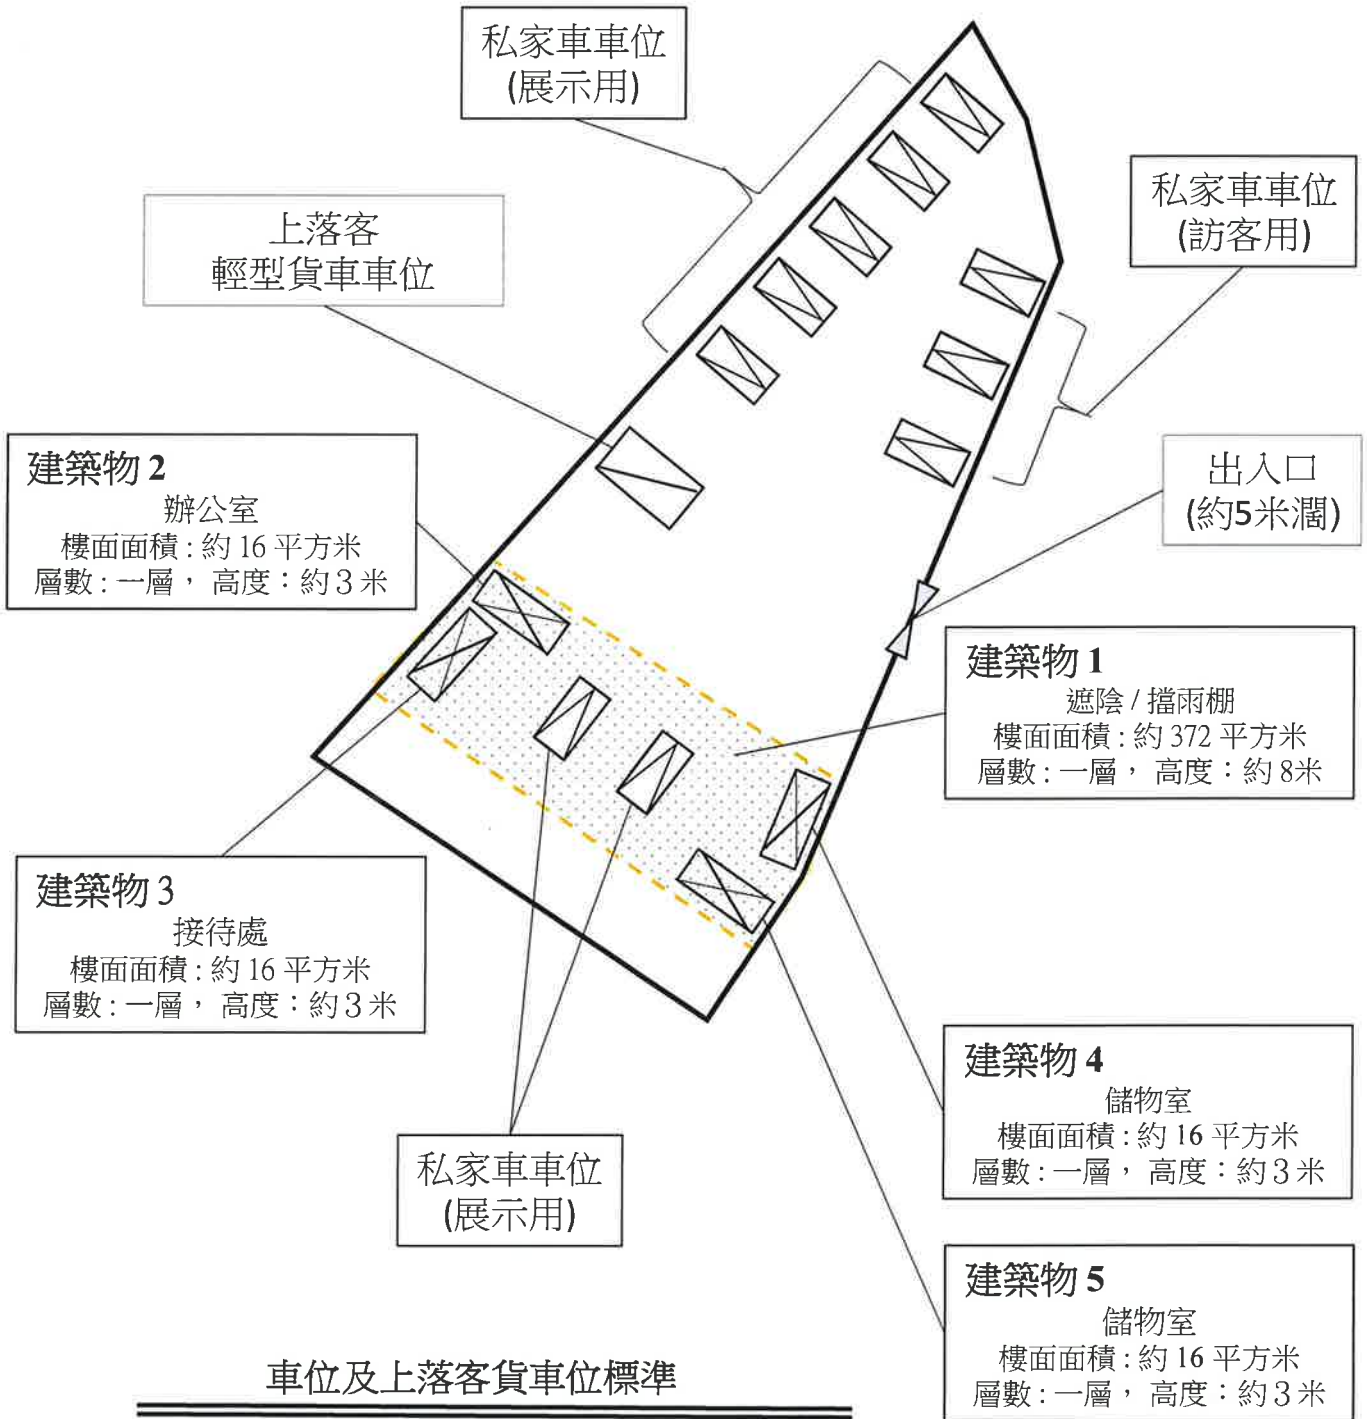


**車位及上落客貨車位標準**





私家車車位數目：10 個，每個 5 米(長)，2.5 米(闊)  
 輕型貨車車位數目：1 個，每個 7 米(長)，3.5 米(闊)

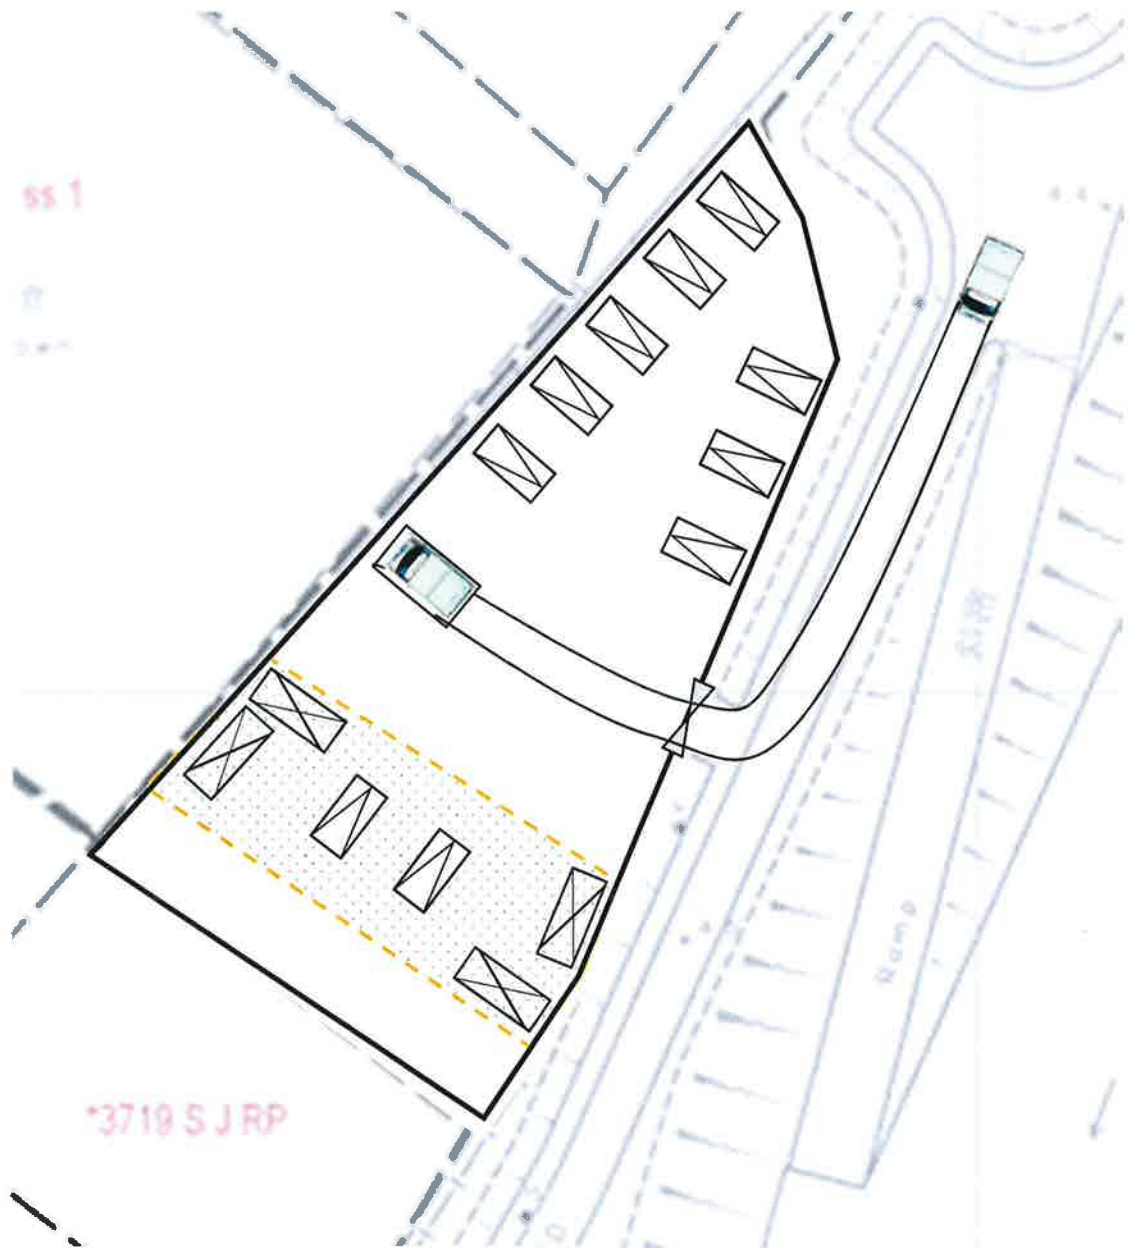


|  |                            |            |
|--|----------------------------|------------|
| 項目:<br>DD104 LOT 3719 S.I RP (部份)<br><br>擬議臨時汽車陳列室<br>(為期3年) | 圖目:<br>車輛行駛示意圖<br>(進入申請場地) | 圖號:<br>圖 4 |
|  | 比例:<br>1 : 500             |            |







圖例

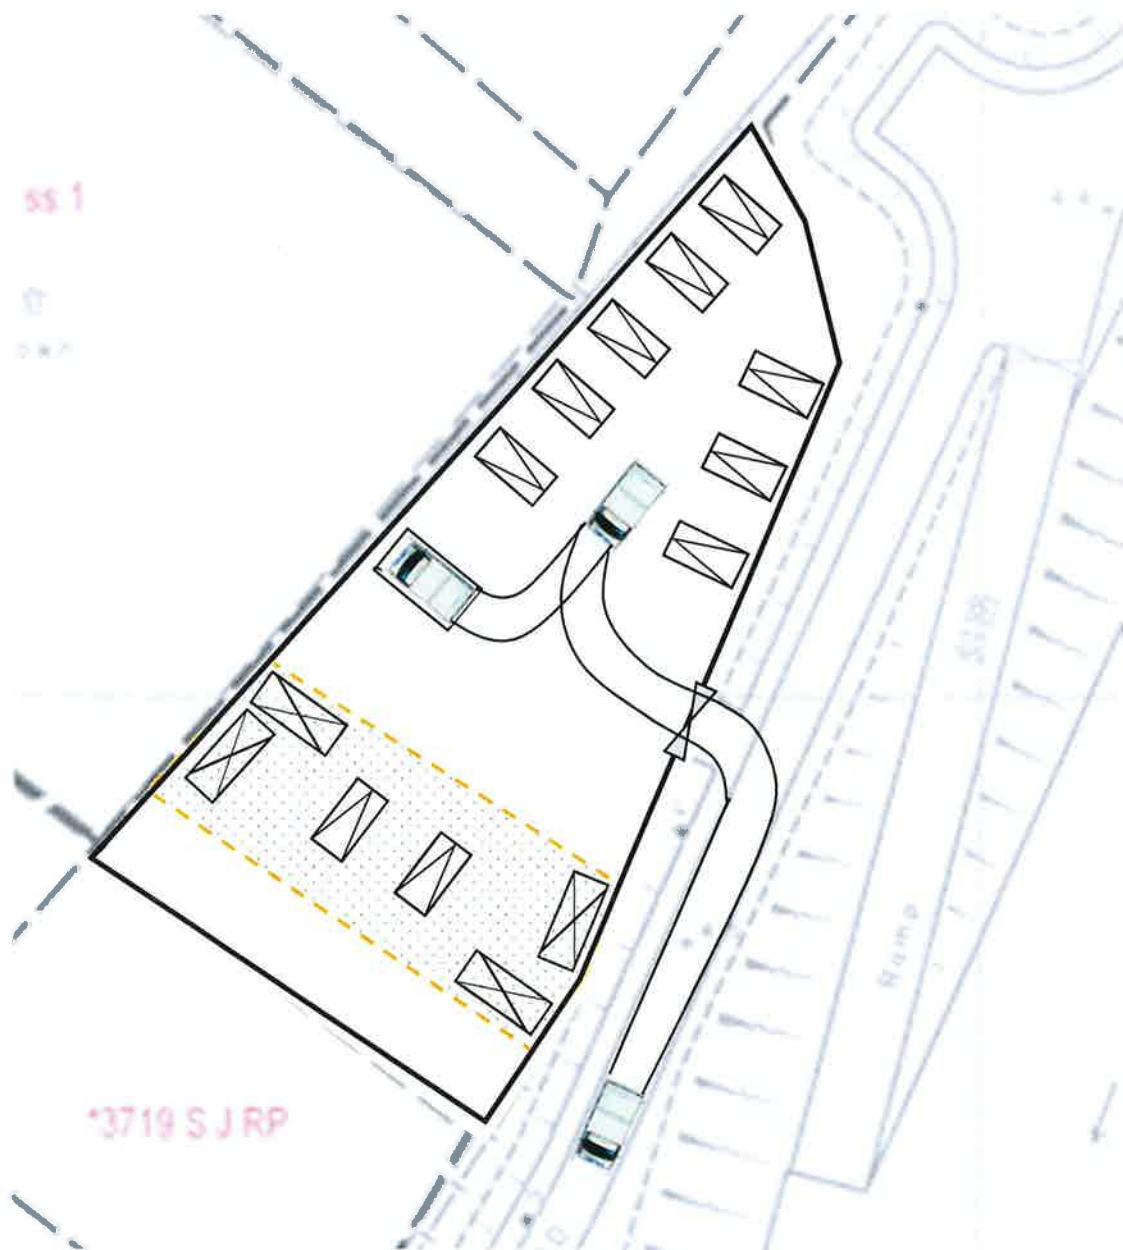-  遮陰 / 擋雨棚
-  辦公室 / 接待處 / 儲物室
-  私家車車位
-  輕型貨車車位

|  |                            |            |
|--|----------------------------|------------|
| 項目:<br>DD104 LOT 3719 S.I RP (部份)<br><br>擬議臨時汽車陳列室<br>(為期3年) | 圖目:<br>車輛行駛示意圖<br>(離開申請場地) | 圖號:<br>圖 5 |
| 比例:<br>1 : 500   |                            |            |



### 圖例

-  遮陰 / 擋雨棚
-  辦公室 / 接待處 / 儲物室
-  私家車車位
-  輕型貨車車位