


# 現有道路圖

現有道路

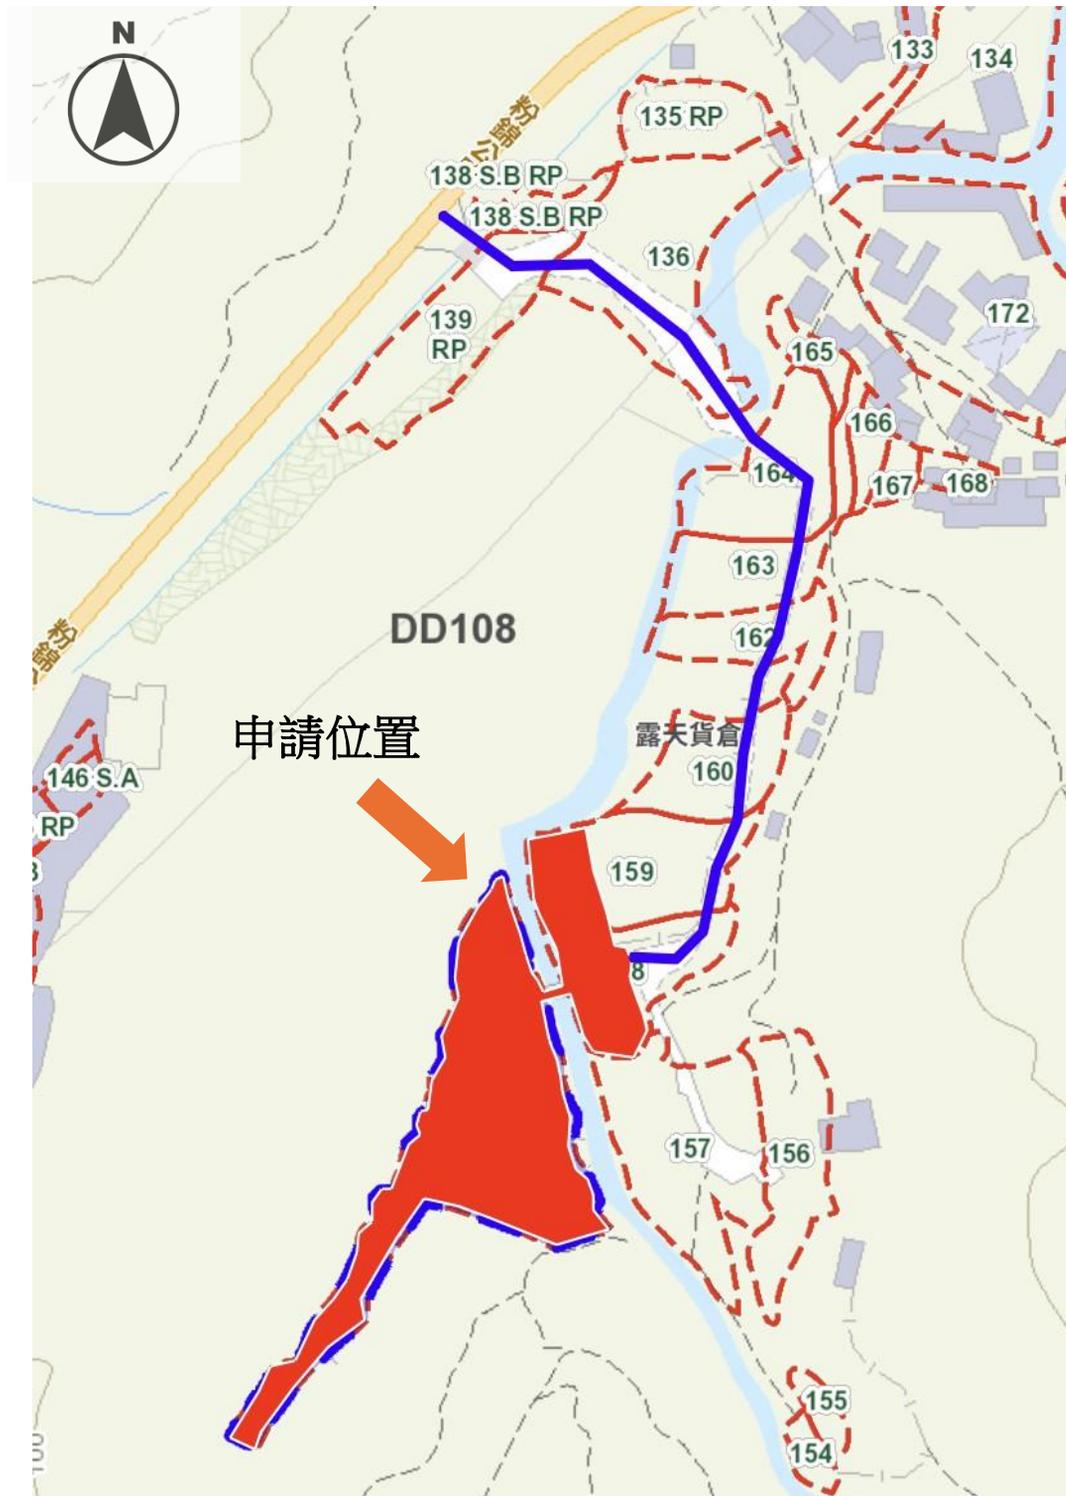

## Appendix 1

新界元朗八鄉丈量約份第108約地段153號、158號(部分)、159號(部分)及毗連政府土地

OZP: S/YL-PH/11  
District: Pat Heung  
Zoning: Conservation Area  
SCALE 1:1000 @A4

擬議臨時教育/遊客中心及康體文娛場所(休閒農場)連附屬設施  
(為期3年)及填土工程

Drawing No: 3-01  
Date: 20 JUN 2024

# 現有道路現場實況

Photo 1

由路口入農場



Photo 2

由路口入農場



## Appendix 1

新界元朗八鄉丈量約份第108約地段153號、158號(部分)、159號(部分)及毗連政府土地

OZP: S/YL-PH/11  
District: Pat Heung  
Zoning: Conservation Area  
SCALE 1:1000 @A4

擬議臨時教育/遊客中心及康體文娛場所(休閒農場)連附屬設施  
(為期3年)及填土工程

Drawing No: 3-02  
Date: 20 JUN 2024

# 現有道路現場實況

Photo 3

由路口入農場



Photo 4

由路口入農場



## Appendix 1

新界元朗八鄉丈量約份第108約地段153號、158號(部分)、159號(部分)及毗連政府土地

OZP: S/YL-PH/11  
District: Pat Heung  
Zoning: Conservation Area  
SCALE 1:1000 @A4

擬議臨時教育/遊客中心及康體文娛場所(休閒農場)連附屬設施  
(為期3年)及填土工程

Drawing No: 3-03  
Date: 20 JUN 2024

# 現有道路現場實況

Photo 5

由路口入農場



Photo 6

由路口入農場



## Appendix 1

新界元朗八鄉丈量約份第108約地段153號、158號(部分)、159號(部分)及毗連政府土地

OZP: S/YL-PH/11  
District: Pat Heung  
Zoning: Conservation Area  
SCALE 1:1000 @A4

擬議臨時教育/遊客中心及康體文娛場所(休閒農場)連附屬設施  
(為期3年)及填土工程

Drawing No: 3-04  
Date: 20 JUN 2024