


擬議佈局及填土工程平面圖

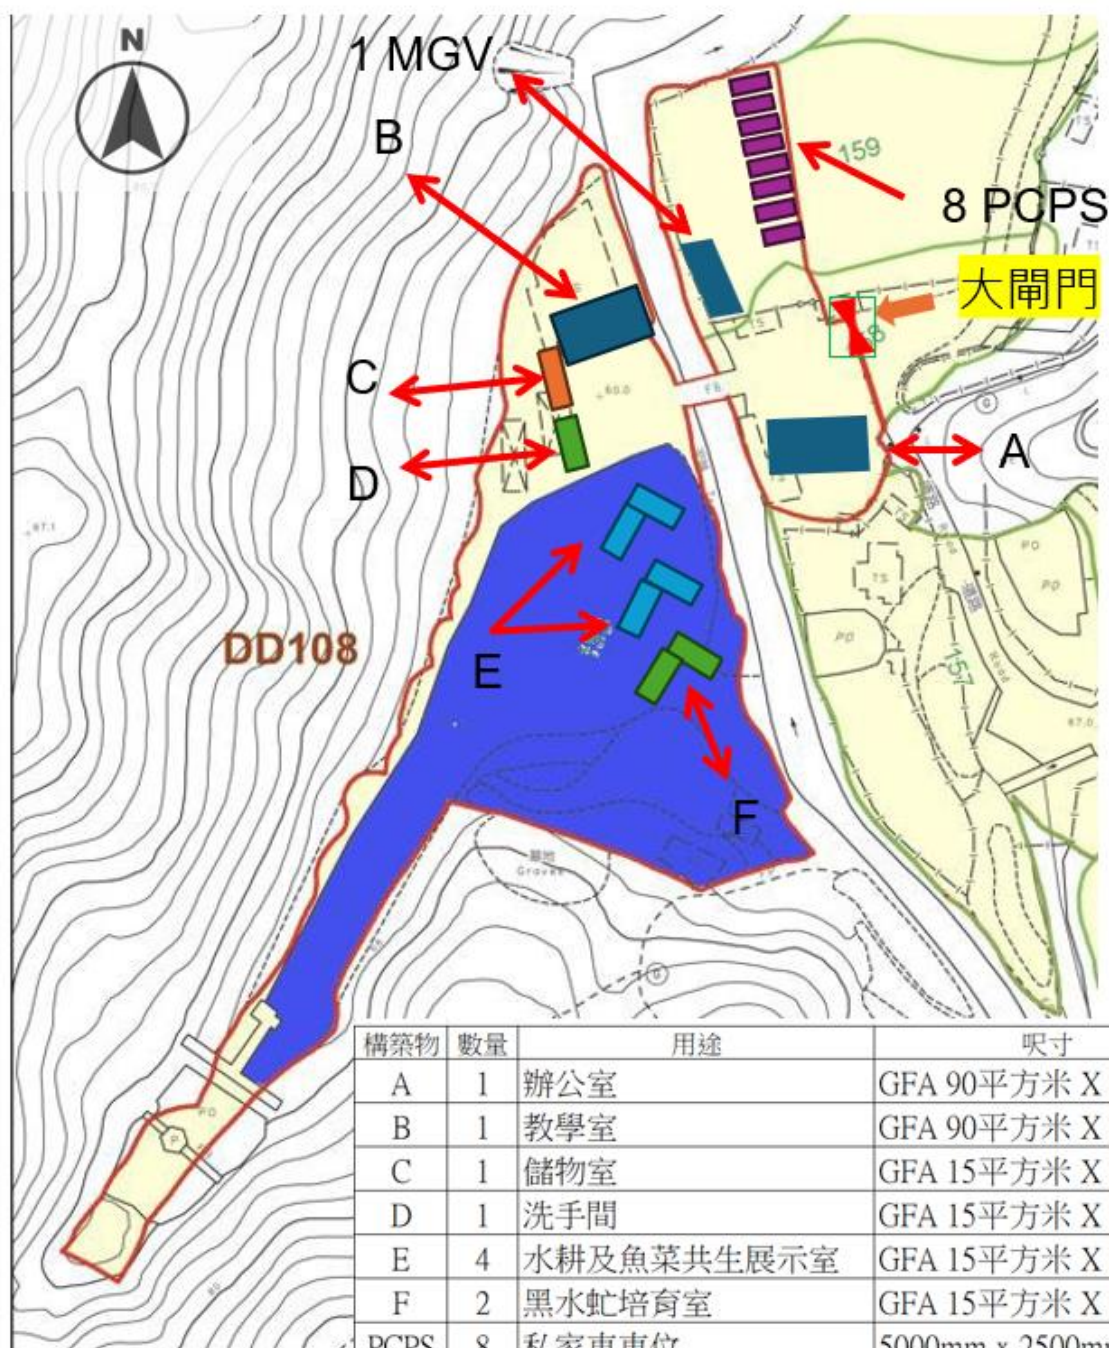

構築物	數量	用途	呎寸
A	1	辦公室	GFA 90平方米 X 3米高
B	1	教學室	GFA 90平方米 X 3米高
C	1	儲物室	GFA 15平方米 X 3米高
D	1	洗手間	GFA 15平方米 X 3米高
E	4	水耕及魚菜共生展示室	GFA 15平方米 X 3米高
F	2	黑水蛇培育室	GFA 15平方米 X 3米高
PCPS	8	私家車車位	5000mm x 2500mm
MGV	1	中型貨車上落客貨車位	11000mm x 3500mm

種植位置

10個構築物總樓面面積 (GFA) 300 平方米，每個一層高，填土部份為構築物之底部用以平整地基，厚度不超過 0.3米。種植位置約3200平方米。

Appendix 1

新界元朗八鄉丈量約份第108約地段153號、158號(部分)、159號(部分)及毗連政府土地

擬議臨時教育/遊客中心及康體文娛場所(休閒農場)連附屬設施(為期3年)及填土工程

OZP: S/YL-PH/11
District: Pat Heung
Zoning: Conservation Area
SCALE 1:1000 @A4

Drawing No: 2-01
Date: 20 JUN 2024