


位置圖

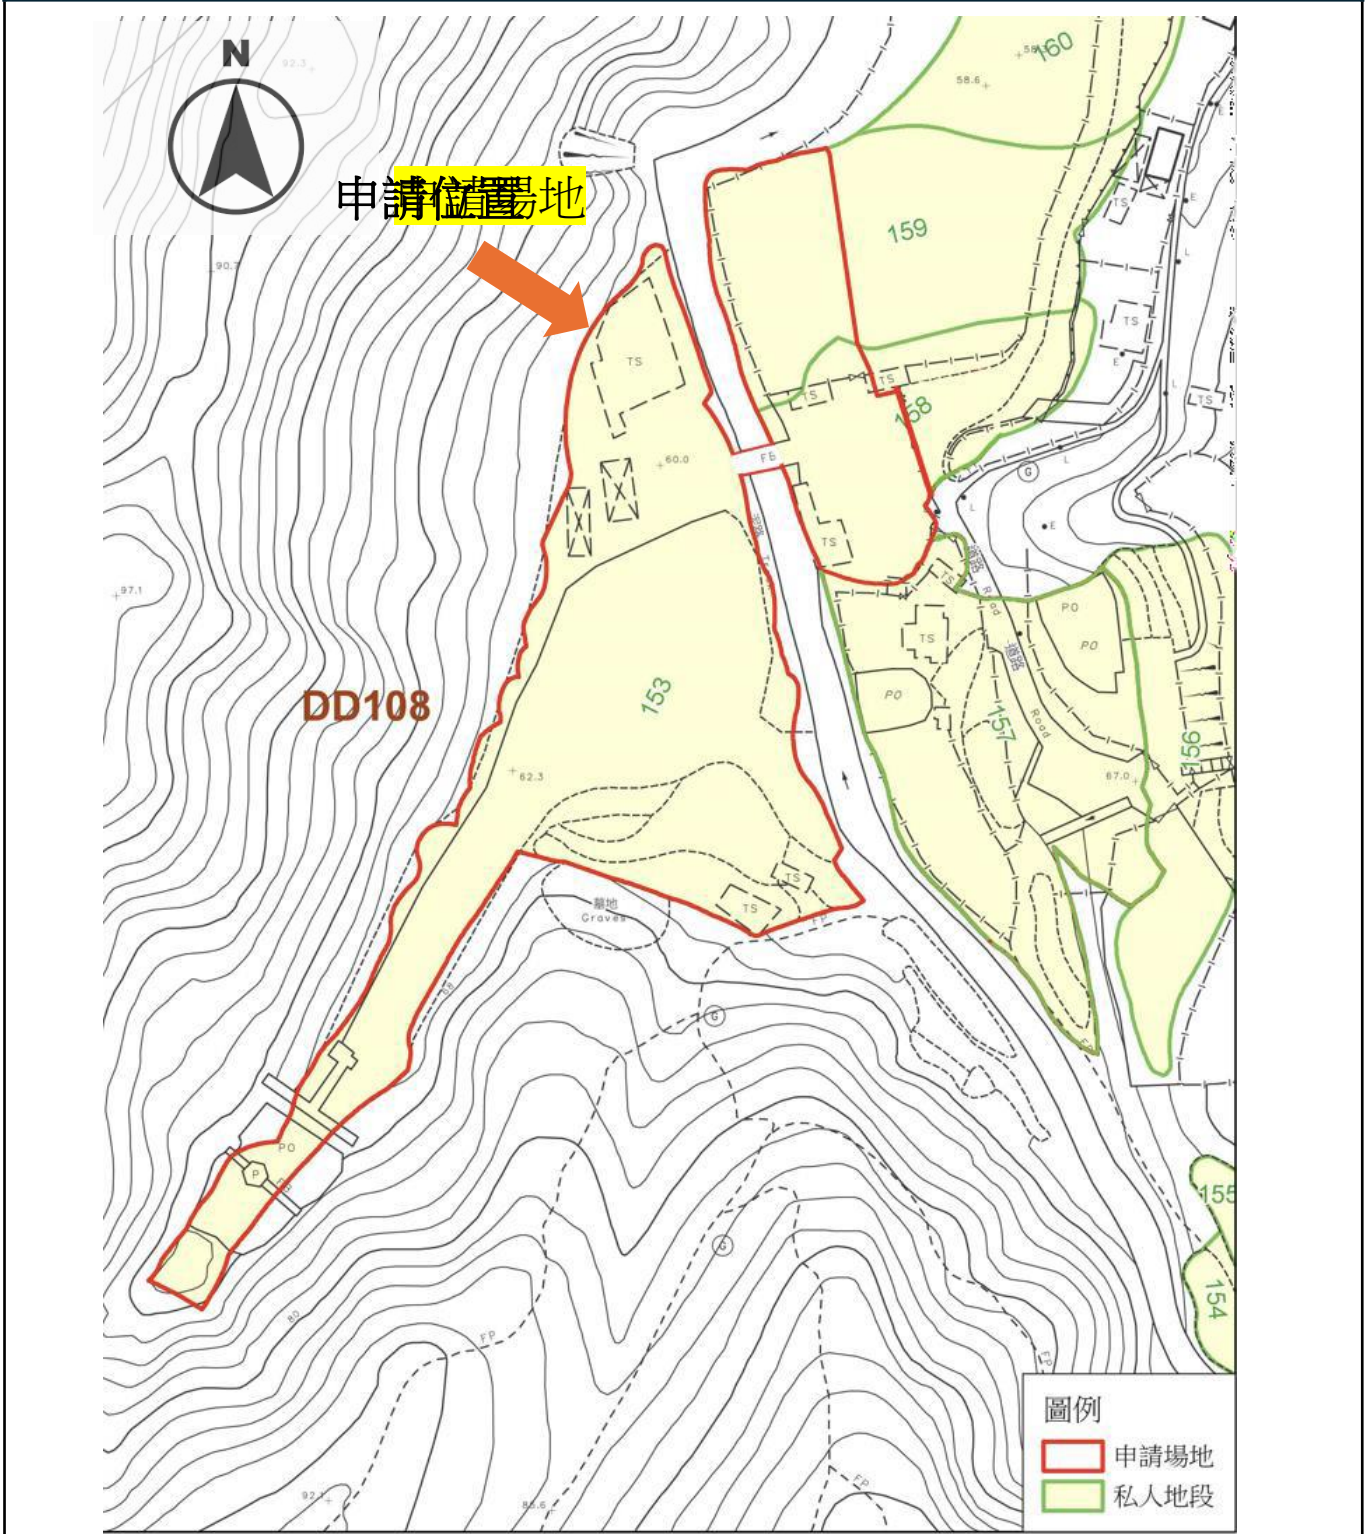

Appendix 1

新界元朗八鄉丈量約份第108約地段153號、158號(部分)、
159號(部分) 及毗連政府土地

擬議臨時教育/遊客中心及康體文娛場所(休閒農場)連附屬設施
(為期3年)及填土工程

OZP: S/YL-PH/11
District: Pat Heung
Zoning: Conservation Area
SCALE 1:1000 @A4

Drawing No: 1-01
Date: 20 JUN 2024