

致： 城市規劃委員會
粉嶺、上水及元朗東規劃處

有關 A/YL-PH/1031
規劃申請補充資料

申請人現就日前政府部門人員的查詢/意見，作出以下補充/修改：

1. 澄清和修正交通運輸圖則部份內容。

隨件附上相關文件以供參考。

申請人： 志科有限公司


通訊地址：

傳真號碼：

聯絡電話：

電郵地址：

日期： 2024 年 10 月 22 日

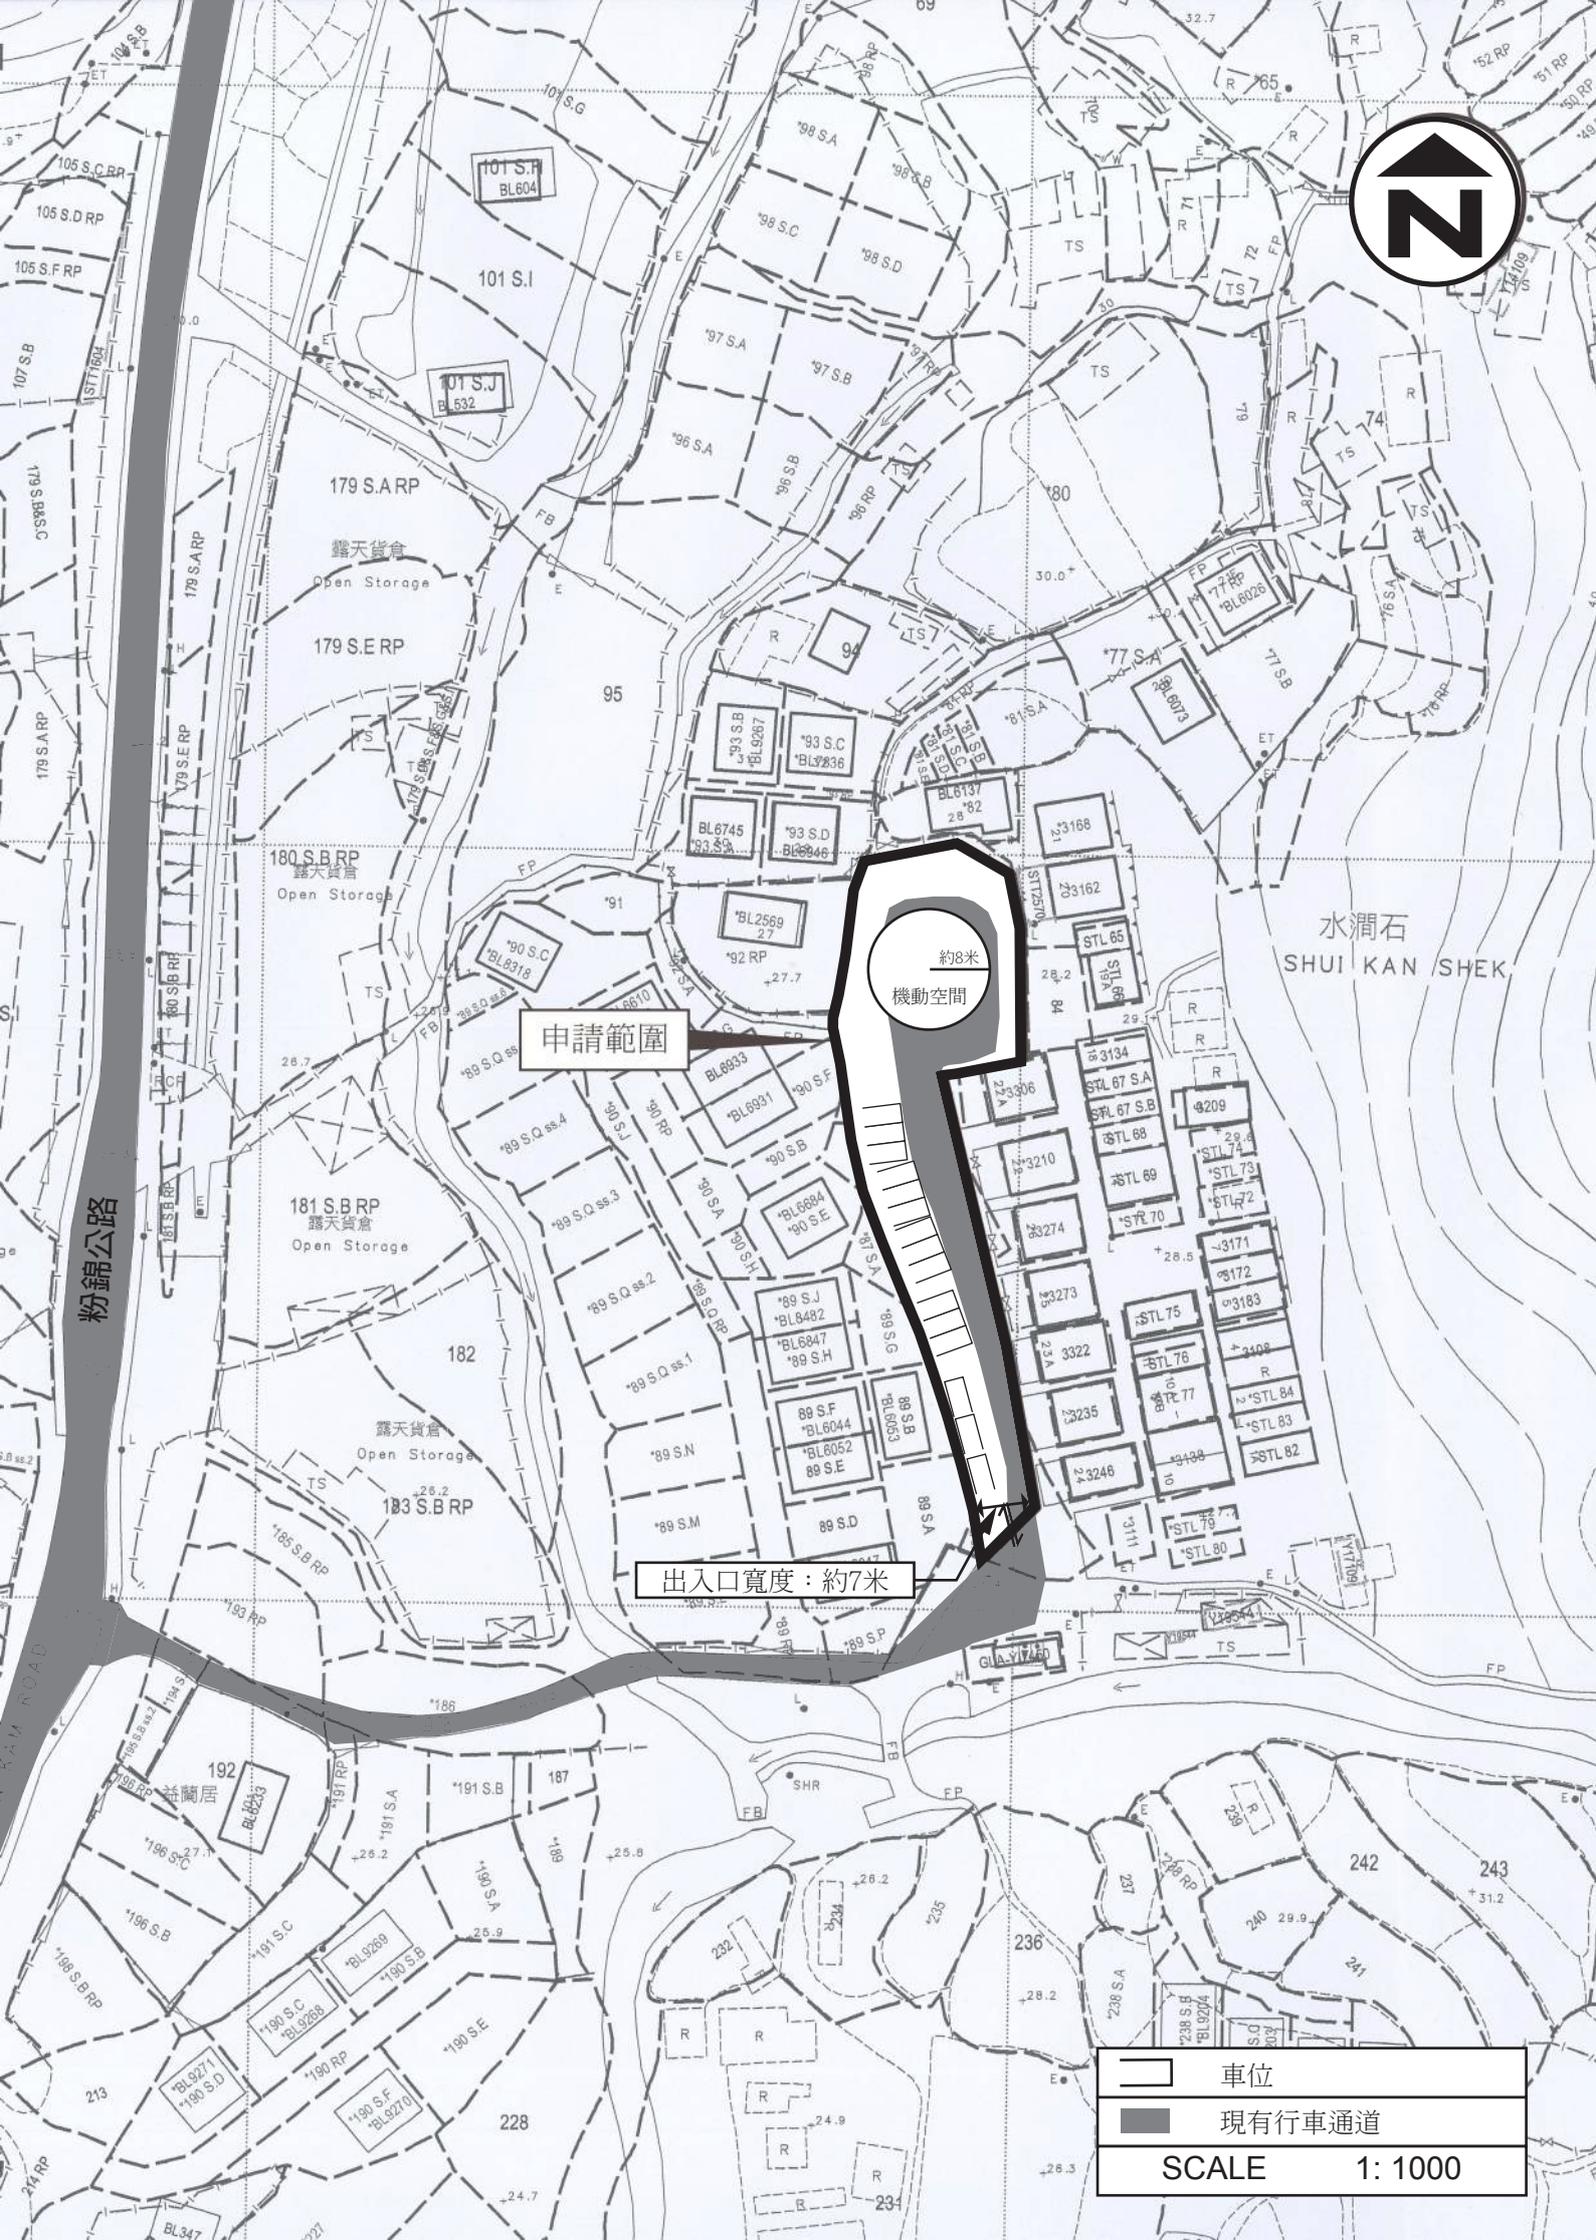

申請範圍

約8米
機動空間

出入口寬度：約7米

	車位
	現有行車通道
SCALE 1: 1000	