


申請地點內設有6個構築物：

構築物	總佔地面積	總樓面面積	佈置	用途
A(1層)	61平方米	61平方米	座地不高於4米	不密封停車位簷篷
B(1層)	46.8平方米	46.8平方米	座地不高於4米	洗手間
C(1層)	220平方米	220平方米	座地不高於7米	不密封簷篷戶外休息區及存物
D(1層)	157.5平方米	157.5平方米	座地不高於4米	不密封簷篷生態教育區
E(1層)	58.4平方米	58.4平方米	座地不高於4米	不密封簷篷清潔沙灘教育及用品區
F(1層)	88平方米	88平方米	座地不高於4米	密封簷篷中國文化教育區
	631.7平方米	631.7平方米		

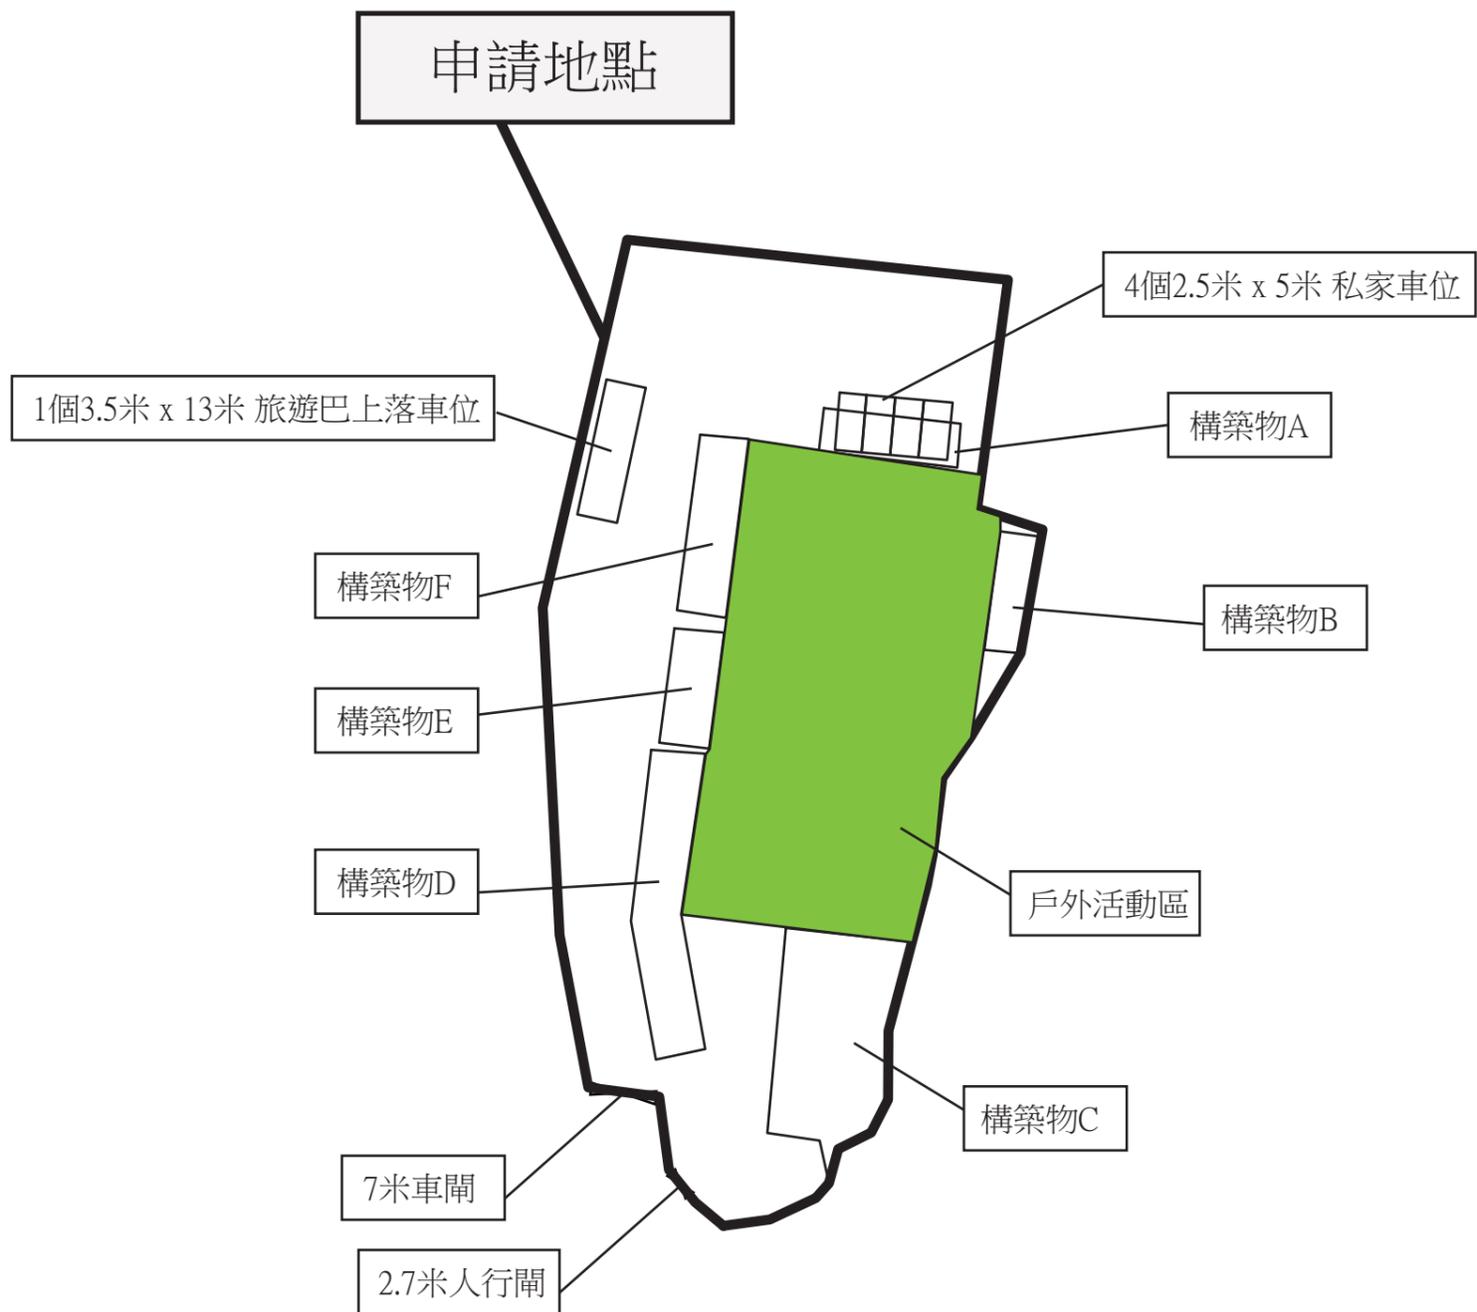

Project 項目名稱： 新界元朗白泥丈量約份第135約地段第68號(部份)、 第69號(部份)、第70號(部份)及71號(部份)土地	Remarks 備註：		Scale 比例：
	Drawing Title 圖紙標題： 布局設計圖	Drawing No 圖紙號： 圖 2	 FiBi International Project Consultancy Co. Limited